


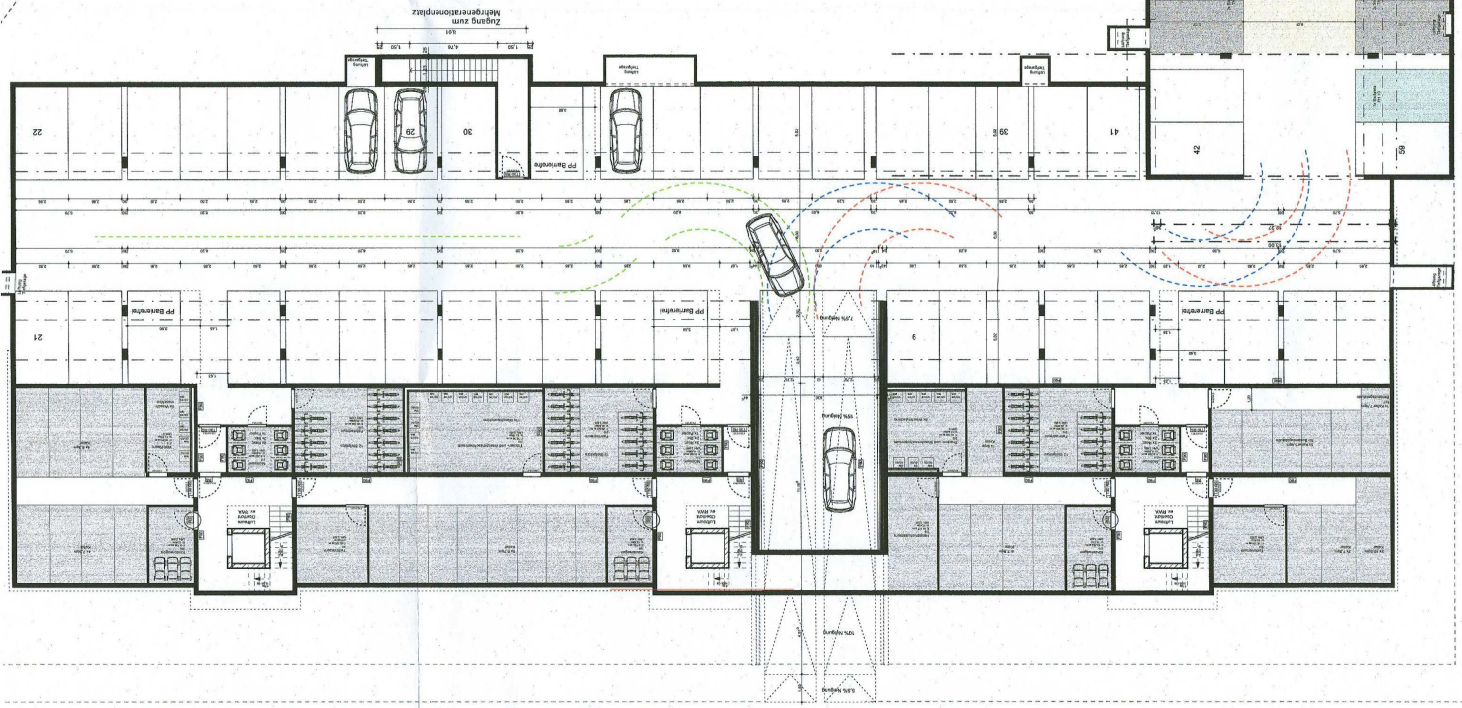

Anlage 3

Planstand	3
Vorplanung	
Bauvorhaben	
Mehrgenerationenwohnen	
am Eibenberg	
Baufeld 28/28a	
Bauherr	
Architekt	
Nachbar	
Planinhalt	
UG Tiefgarage	
Maßstab	1:200
Planimmer	
Projektnummer	
Datum	19.12.2017
Gezeichnet	aj
Prüf.	