




STAFFELGESCHOSS
4 Wohnungen

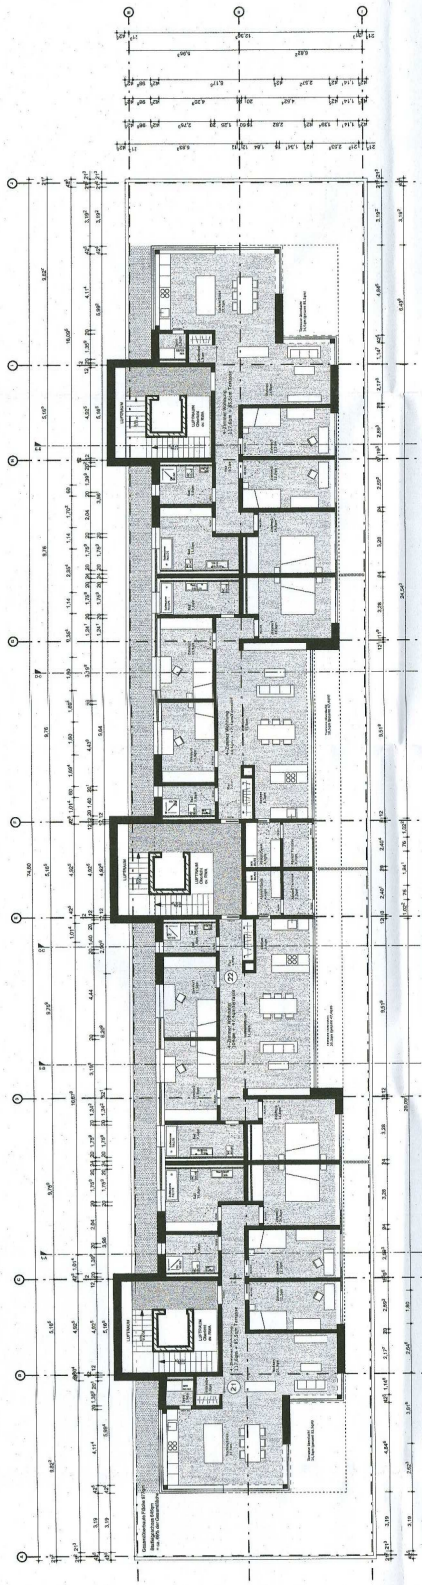

OBERGESCHOSS
12 Wohnungen

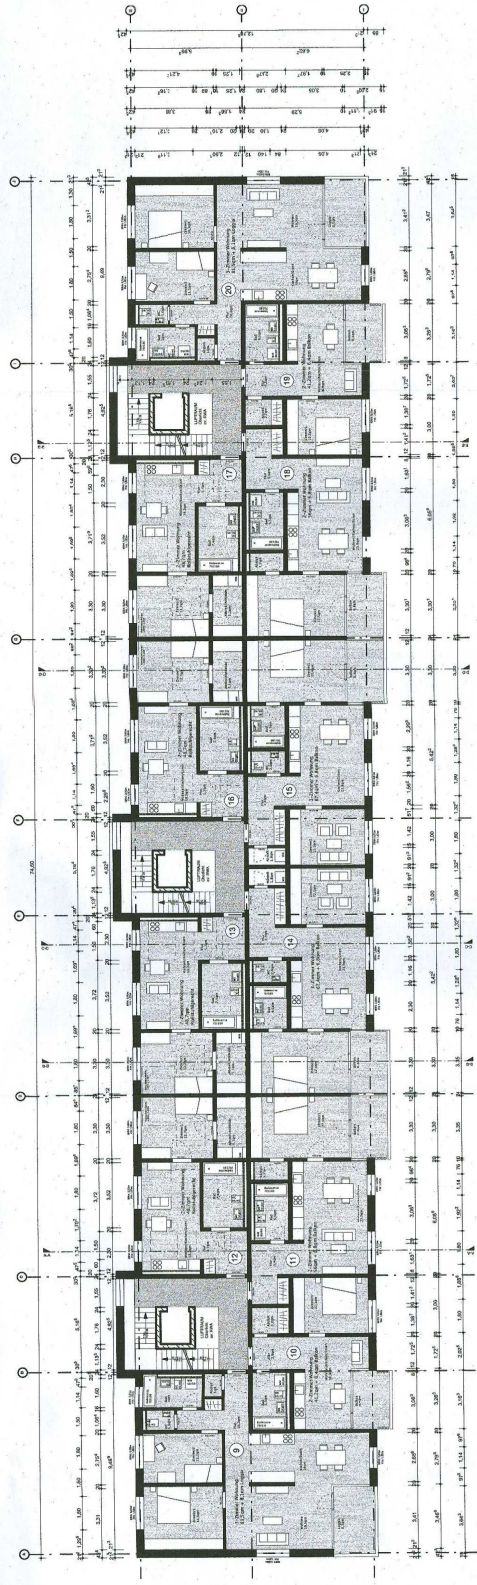

ERDGESCHOSS
8 Wohnungen

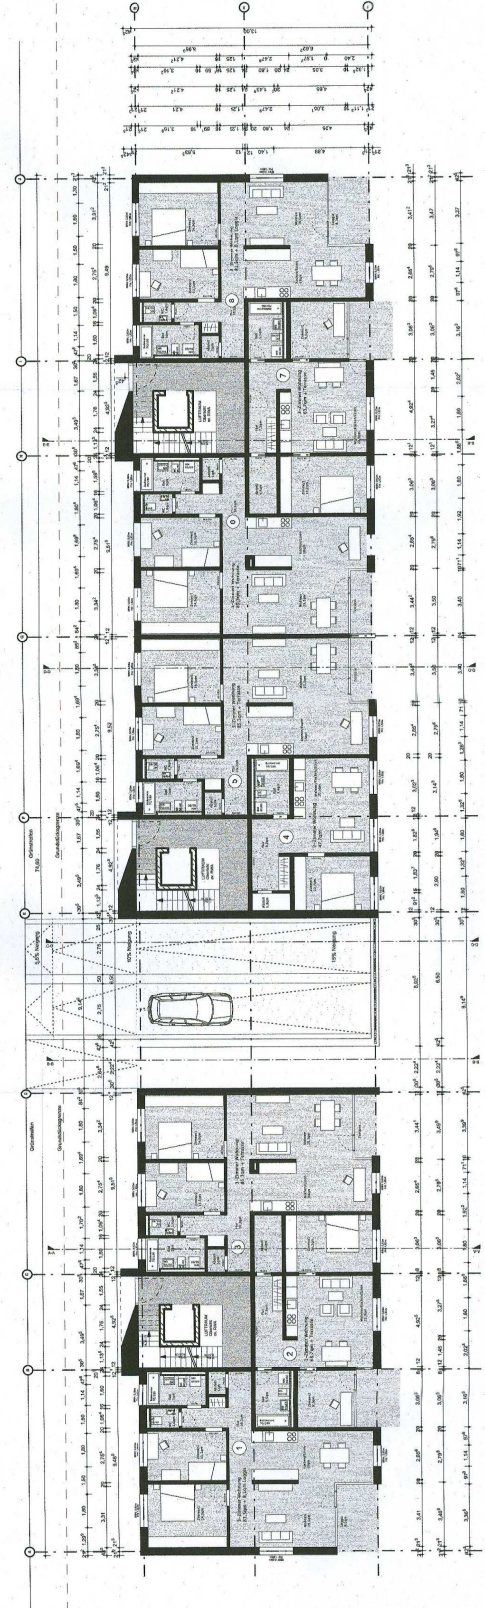

Planstand Vorplanung	
Bauherrschaft	
Bauherr	Bauverbund Mehrgenerationenwohnen am Ebenberg Baufeld 29/28a
Architekt	
Nachbar	
Planinhalt Grundrisse Geschosswohnungsbau	
Maßstab Plannummer Projektnummer Datum Gezeichnet Pfad	1:200 19.12.2017 aj