




ANSICHT NORD

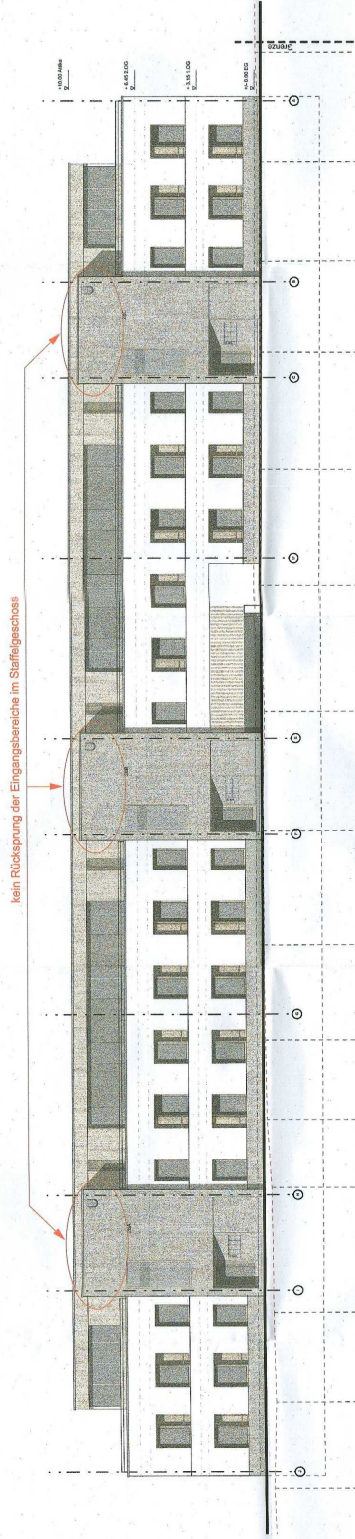

ANSICHT SÜD

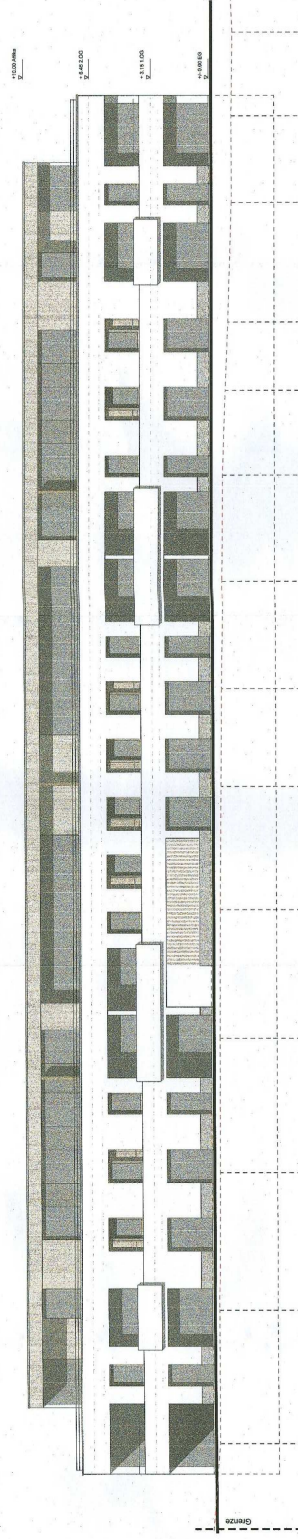


ANSICHT WEST

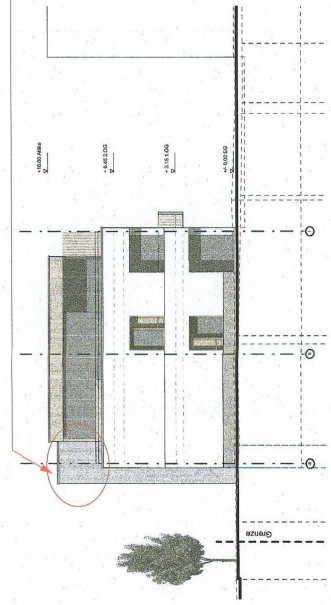

ANSICHT OST

-> kein Rücksprung der Eingangsbereiche im Staffelgeschoss
-> Überschreitung der Baugrenze mit vorspringenden Eingangsbereichen um ca. 1m

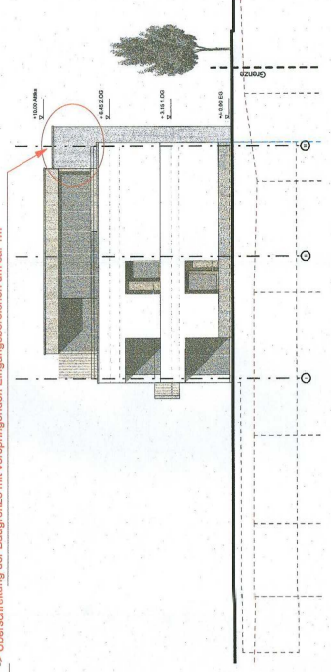

Anlage 6

Planstand
Vorplanung

Dr. Ingeborg Schick

Bauvorhaben
Mehrgenerationenwohnen
am Eichenberg
Baufeld 29/28a

Bauherr

Architekt

Nachbar

Planinhalt
Ansichten
Geschosswohnungsbau

Maßstab
1:200

Plannummer

Projektnummer

Datum
19.12.2017

Geszeichnet
aj

Plat