




Ansicht von Norden m.1:200

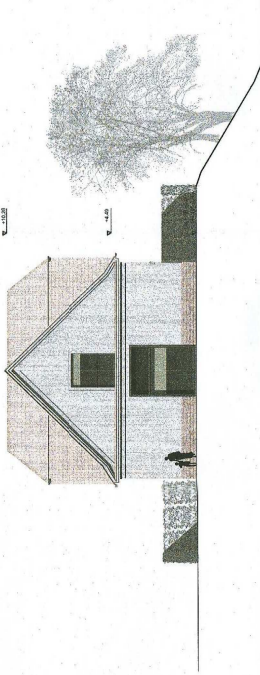

Ansicht von Süden m.1:200

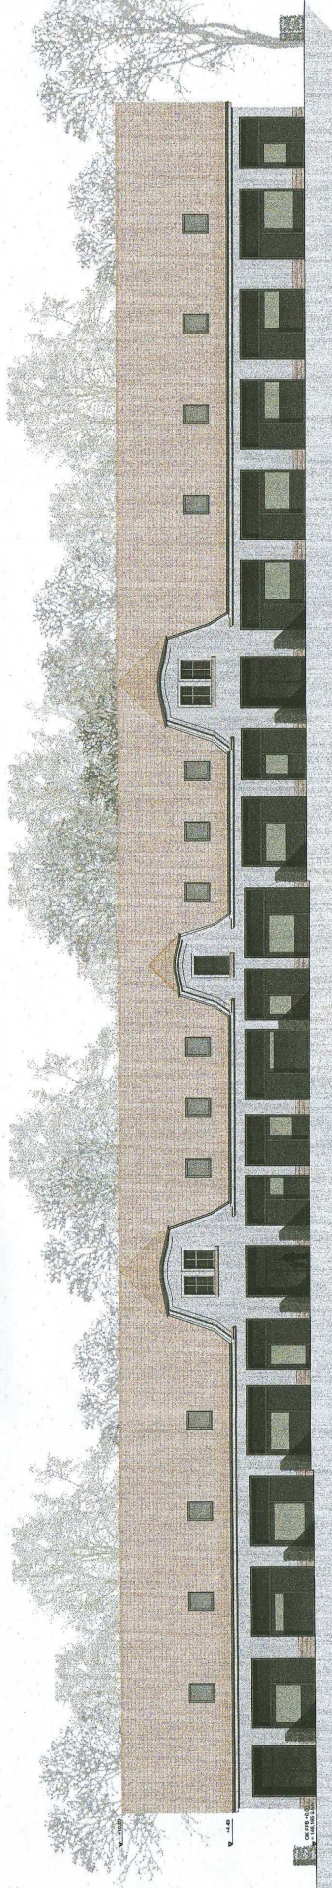

Ansicht von Westen m.1:200

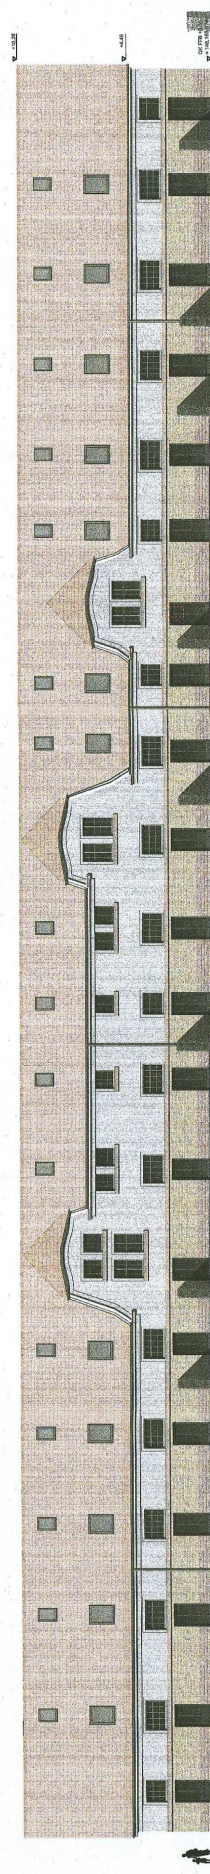

Ansicht von Osten m.1:200

Planstand Vorplanung	14
Planherrschafft	
Bauherr Meininger Generationenwohnen am Ebenberg Bauleit 25/28a	
Bauherr	
Architekt	
Planinhalt Ansichten Bestandsgebäude	
Maßstab 1:200	
Plannummer 00-02	
Projektnummer 1629	
Datum 19.12.17	
Gezeichnet Plad	
100% auf 100% Bauweise, 100% Anzahl der Bauteile	