


Eing. - 6. FEB. 2018

DIE MASSEN SIND VOR ORT ZU PRÜFEN
ALLE MASSEN SIND ROHBAUMASSE.
DIESER PLAN GILT NUR IN VERBINDUNG
MIT DER STATISCHEN BERECHNUNGEN.

BAUANTRAG

NEUBAU EINES
EINFAMILIENWOHNHAUSES
MIT PKW GARAGE

Bauort OBERER BREITWEG,
76829 LANDAU
Landkreis STADT LANDAU IN DER PFALZ
Gemarkung QUEICHHEIM
Flurstück 3332

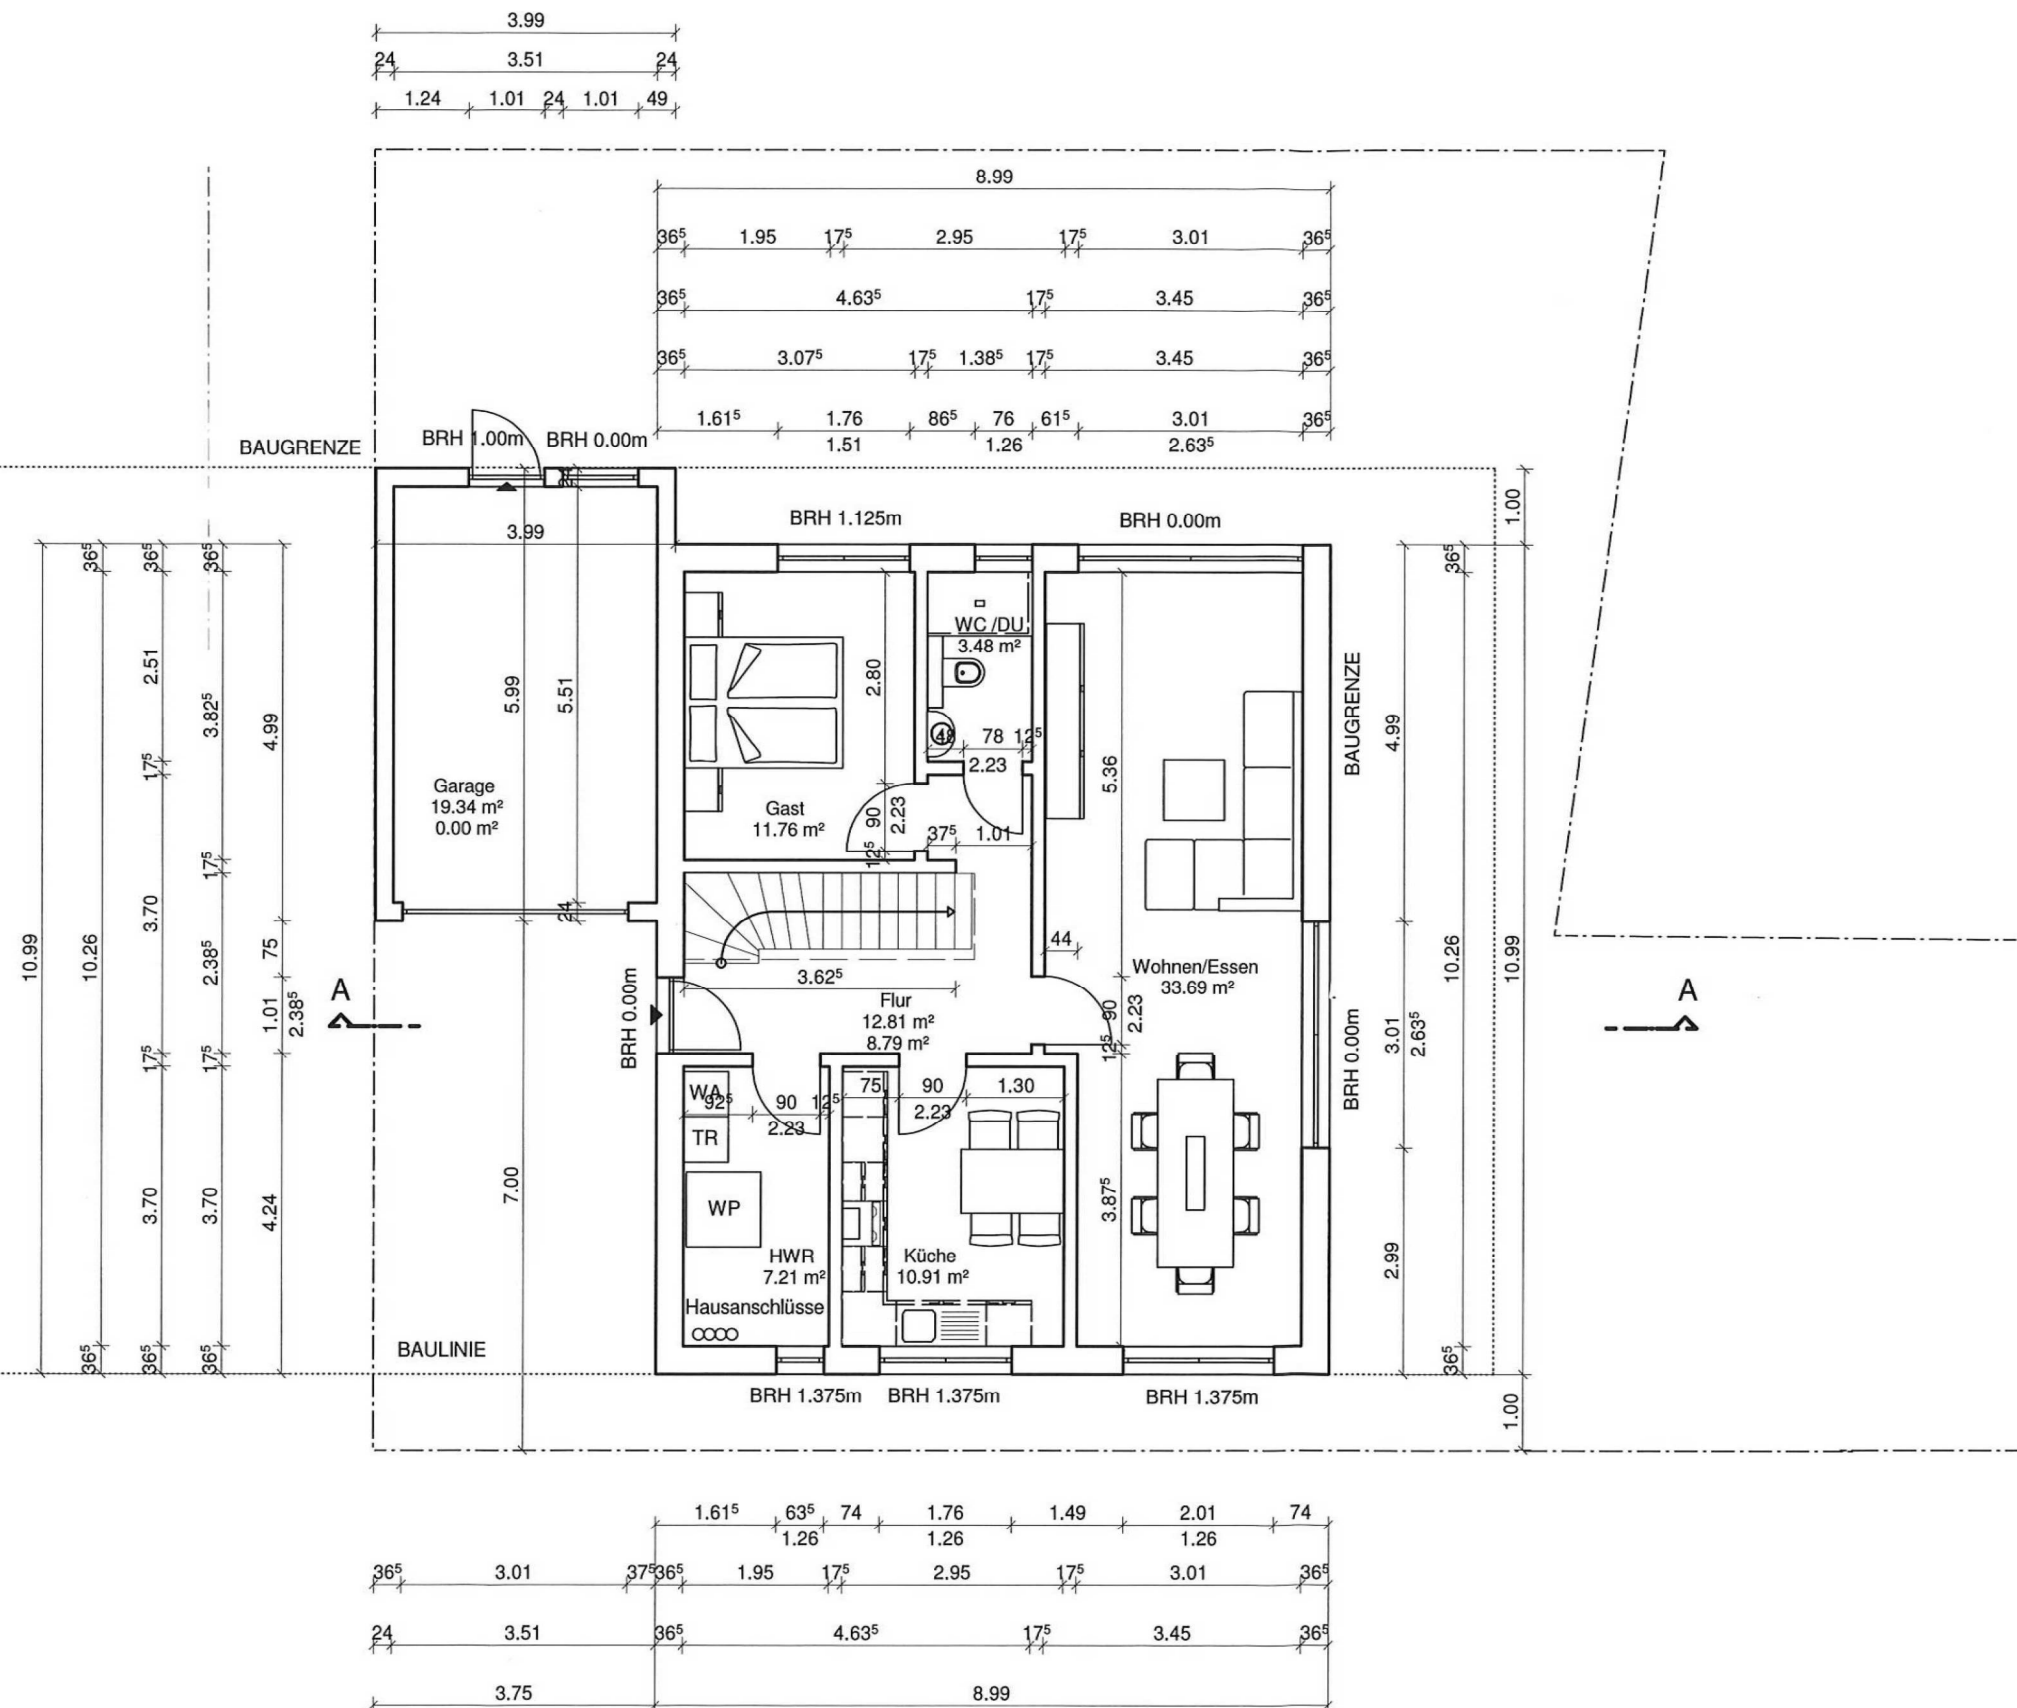

Anlage 2: Grundriss EG