

9


Stadtbauamt
Landau in der Pfalz
- Untere Bauaufsicht -
Eing. - 6. FEB. 2018

DIE MASSEN SIND VOR ORT ZU PRÜFEN
ALLE MASSEN SIND ROHBAUMASSE
DIESER PLAN GILT NUR IN VERBINDUNG
MIT DER STATISCHEN BERECHNUNGEN.

BAUANTRAG

NEUBAU EINES
EINFAMILIENWOHNHAUSES
MIT PKW GARAGE

Bauort	OBERER BREITWEG,
	76829 LANDAU
Landkreis	STADT LANDAU IN DER PFALZ
Gemarkung	QUEICHHEIM
Flurstück	3332

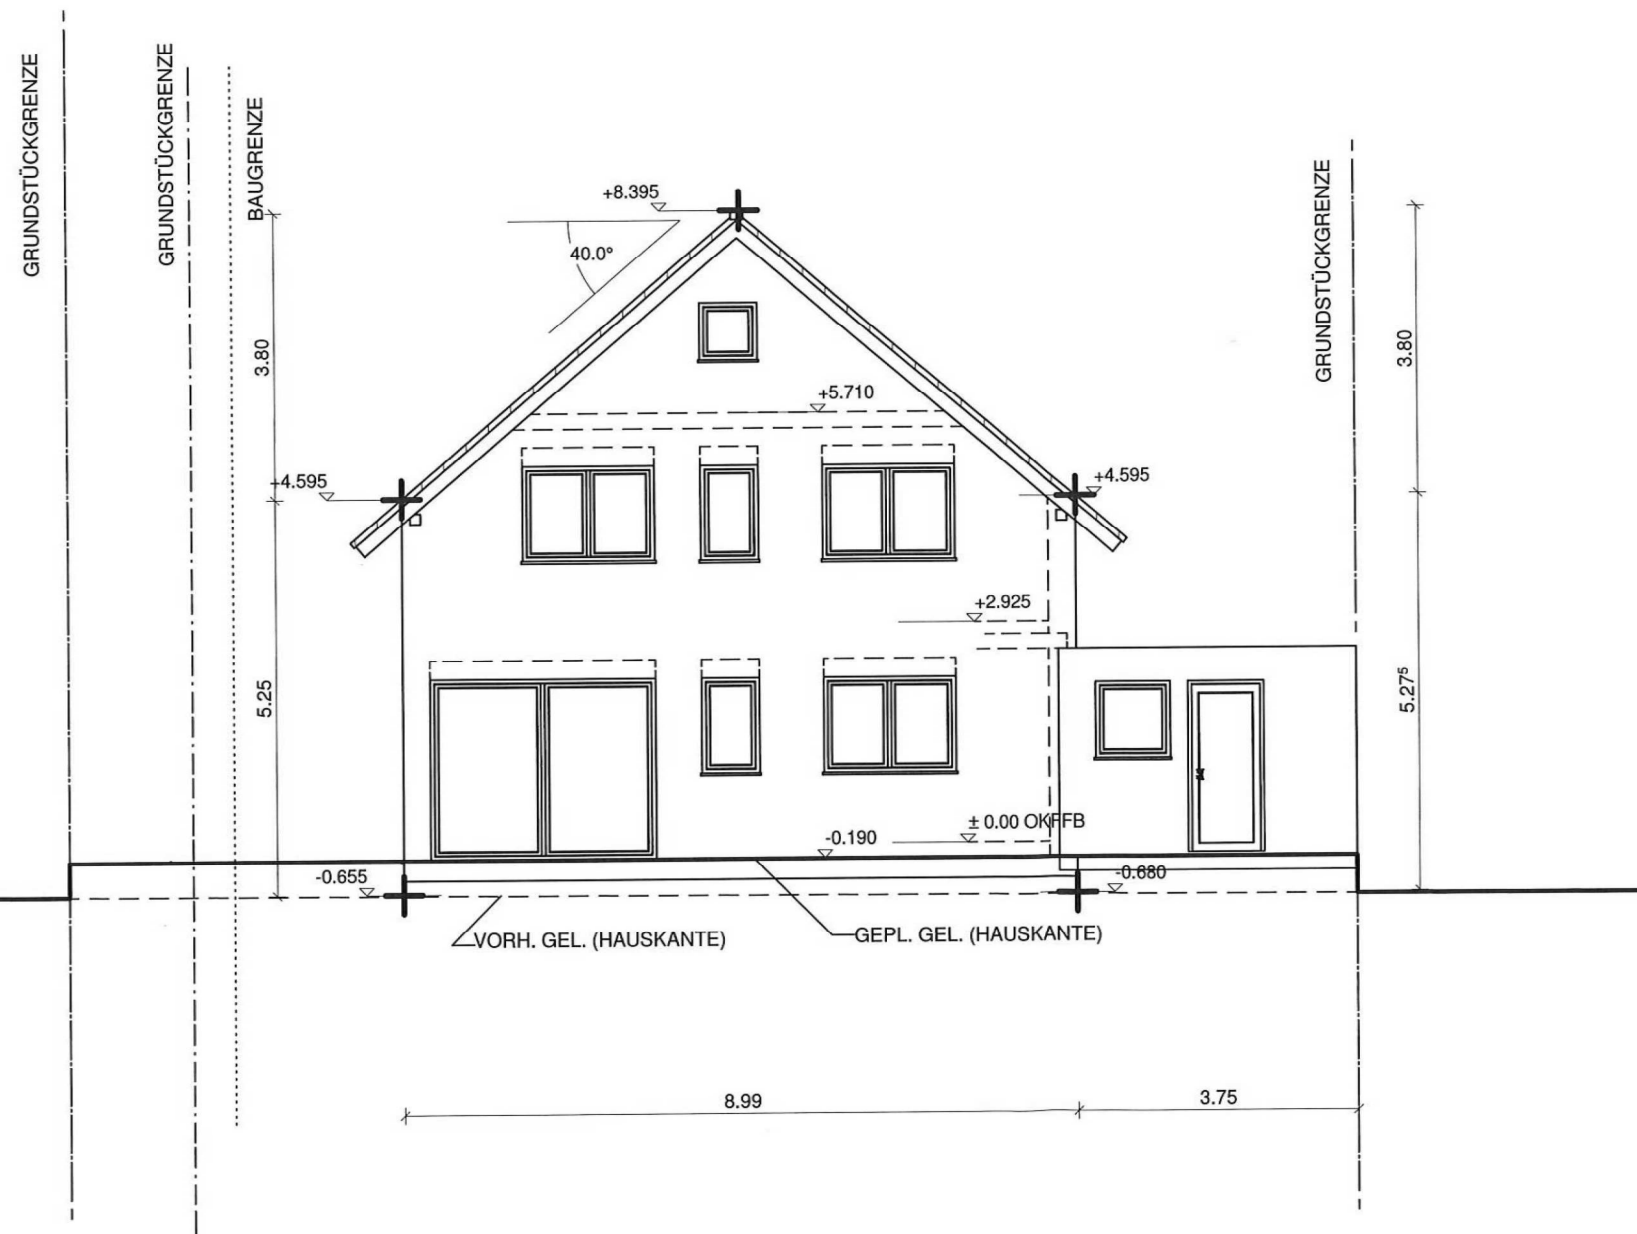

NORD ANSICHT