


10
 Stadtbauamt
 Landau in der Pfalz
 - Unt. Ba. -
 Eing. - 6. FEB. 2018

DIE MASSEN SIND VOR ORT ZU PRÜFEN
 ALLE MASSEN SIND ROHBAUMASSE.
 DIESER PLAN GILT NUR IN VERBINDUNG
 MIT DER STATISCHEN BERECHNUNGEN.

BAUANTRAG

**NEUBAU EINES
 EINFAMILIENWOHNHAUSES
 MIT PKW GARAGE**

Bauort OBERER BREITWEG,
 76829 LANDAU
 Landkreis STADT LANDAU IN DER PFALZ
 Gemarkung QUEICHHEIM
 Flurstück 3332

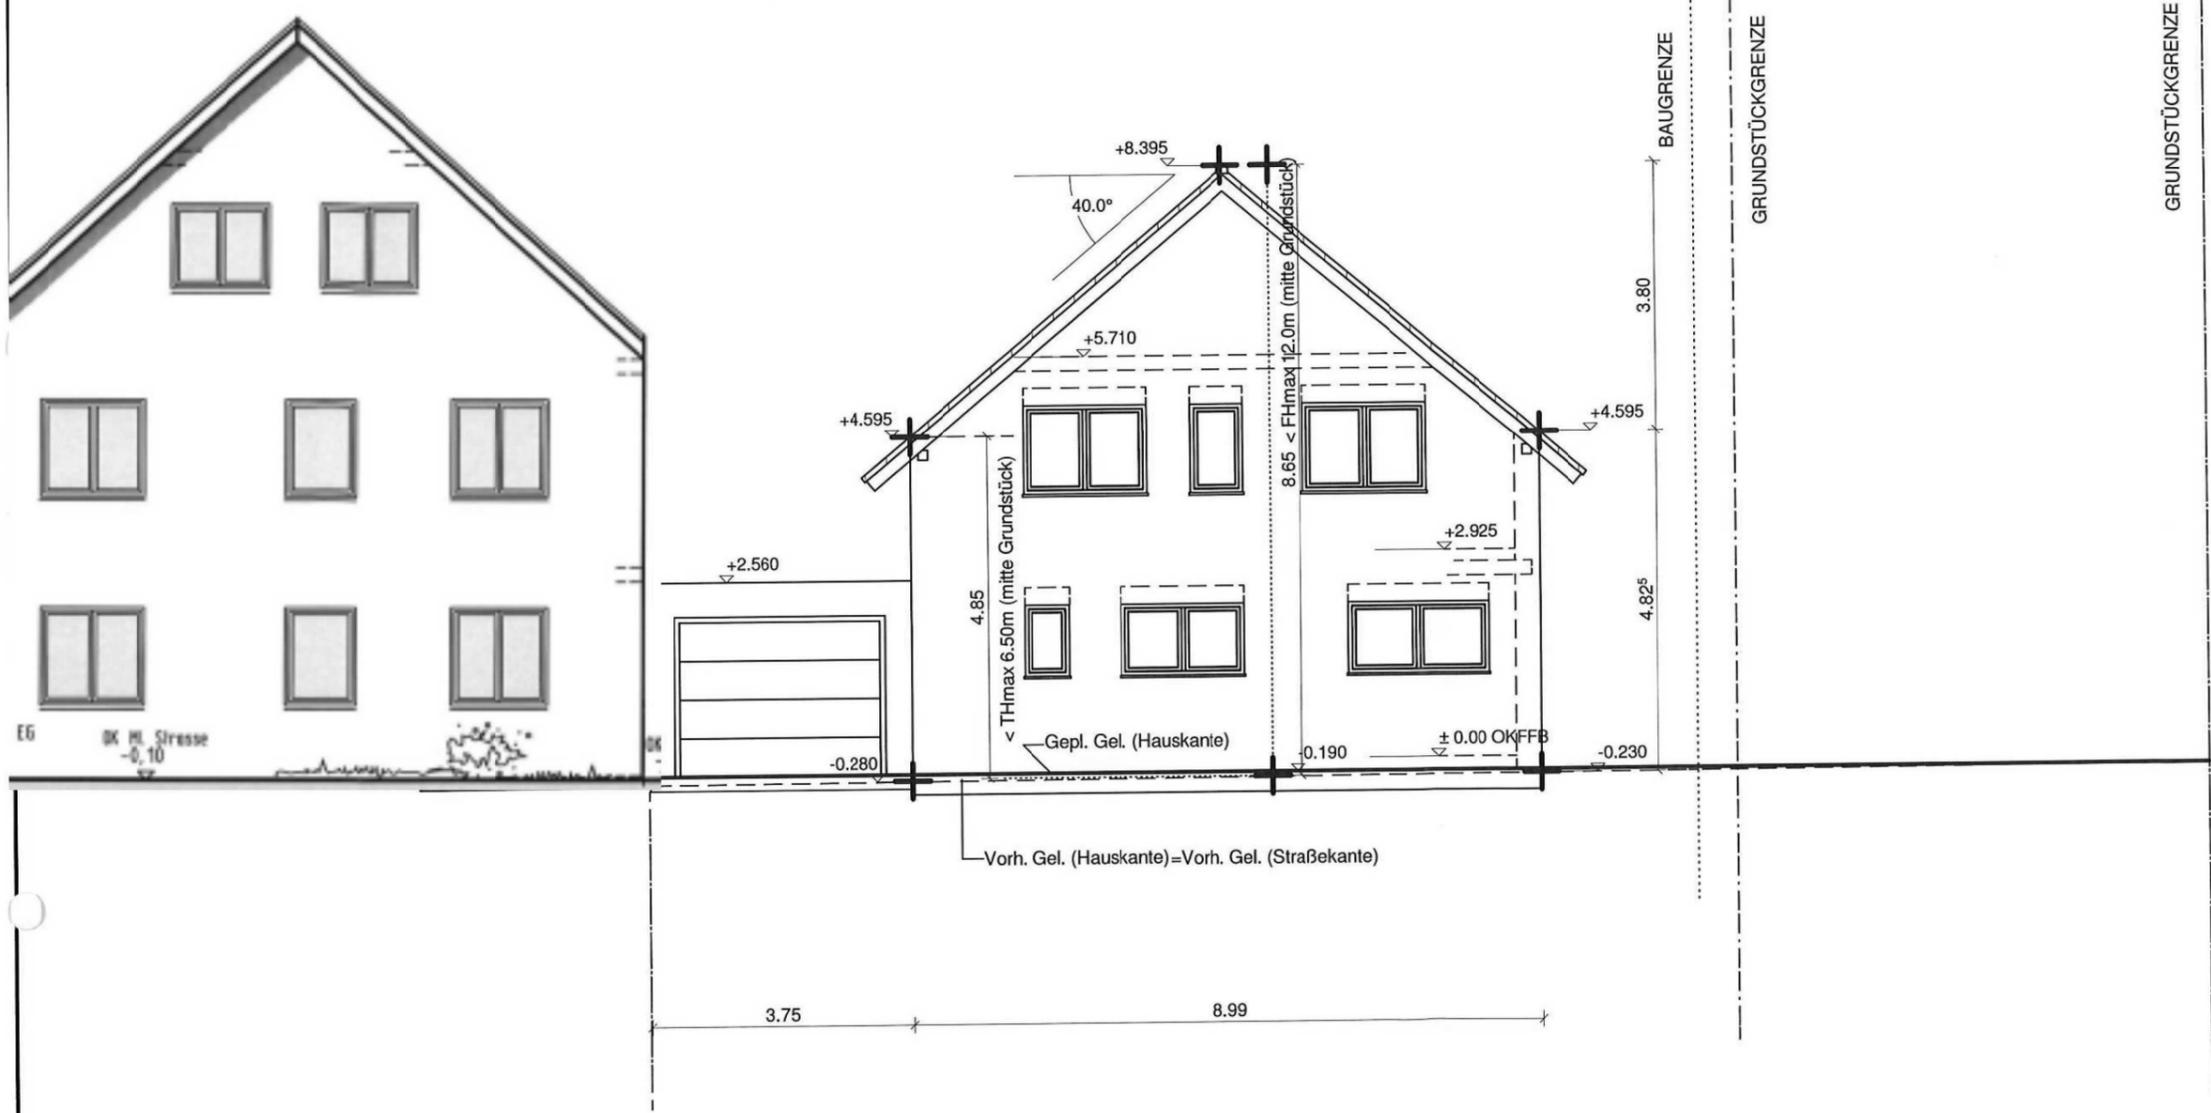

SÜD ANSICHT

Anlage 4: Ansicht Süd