


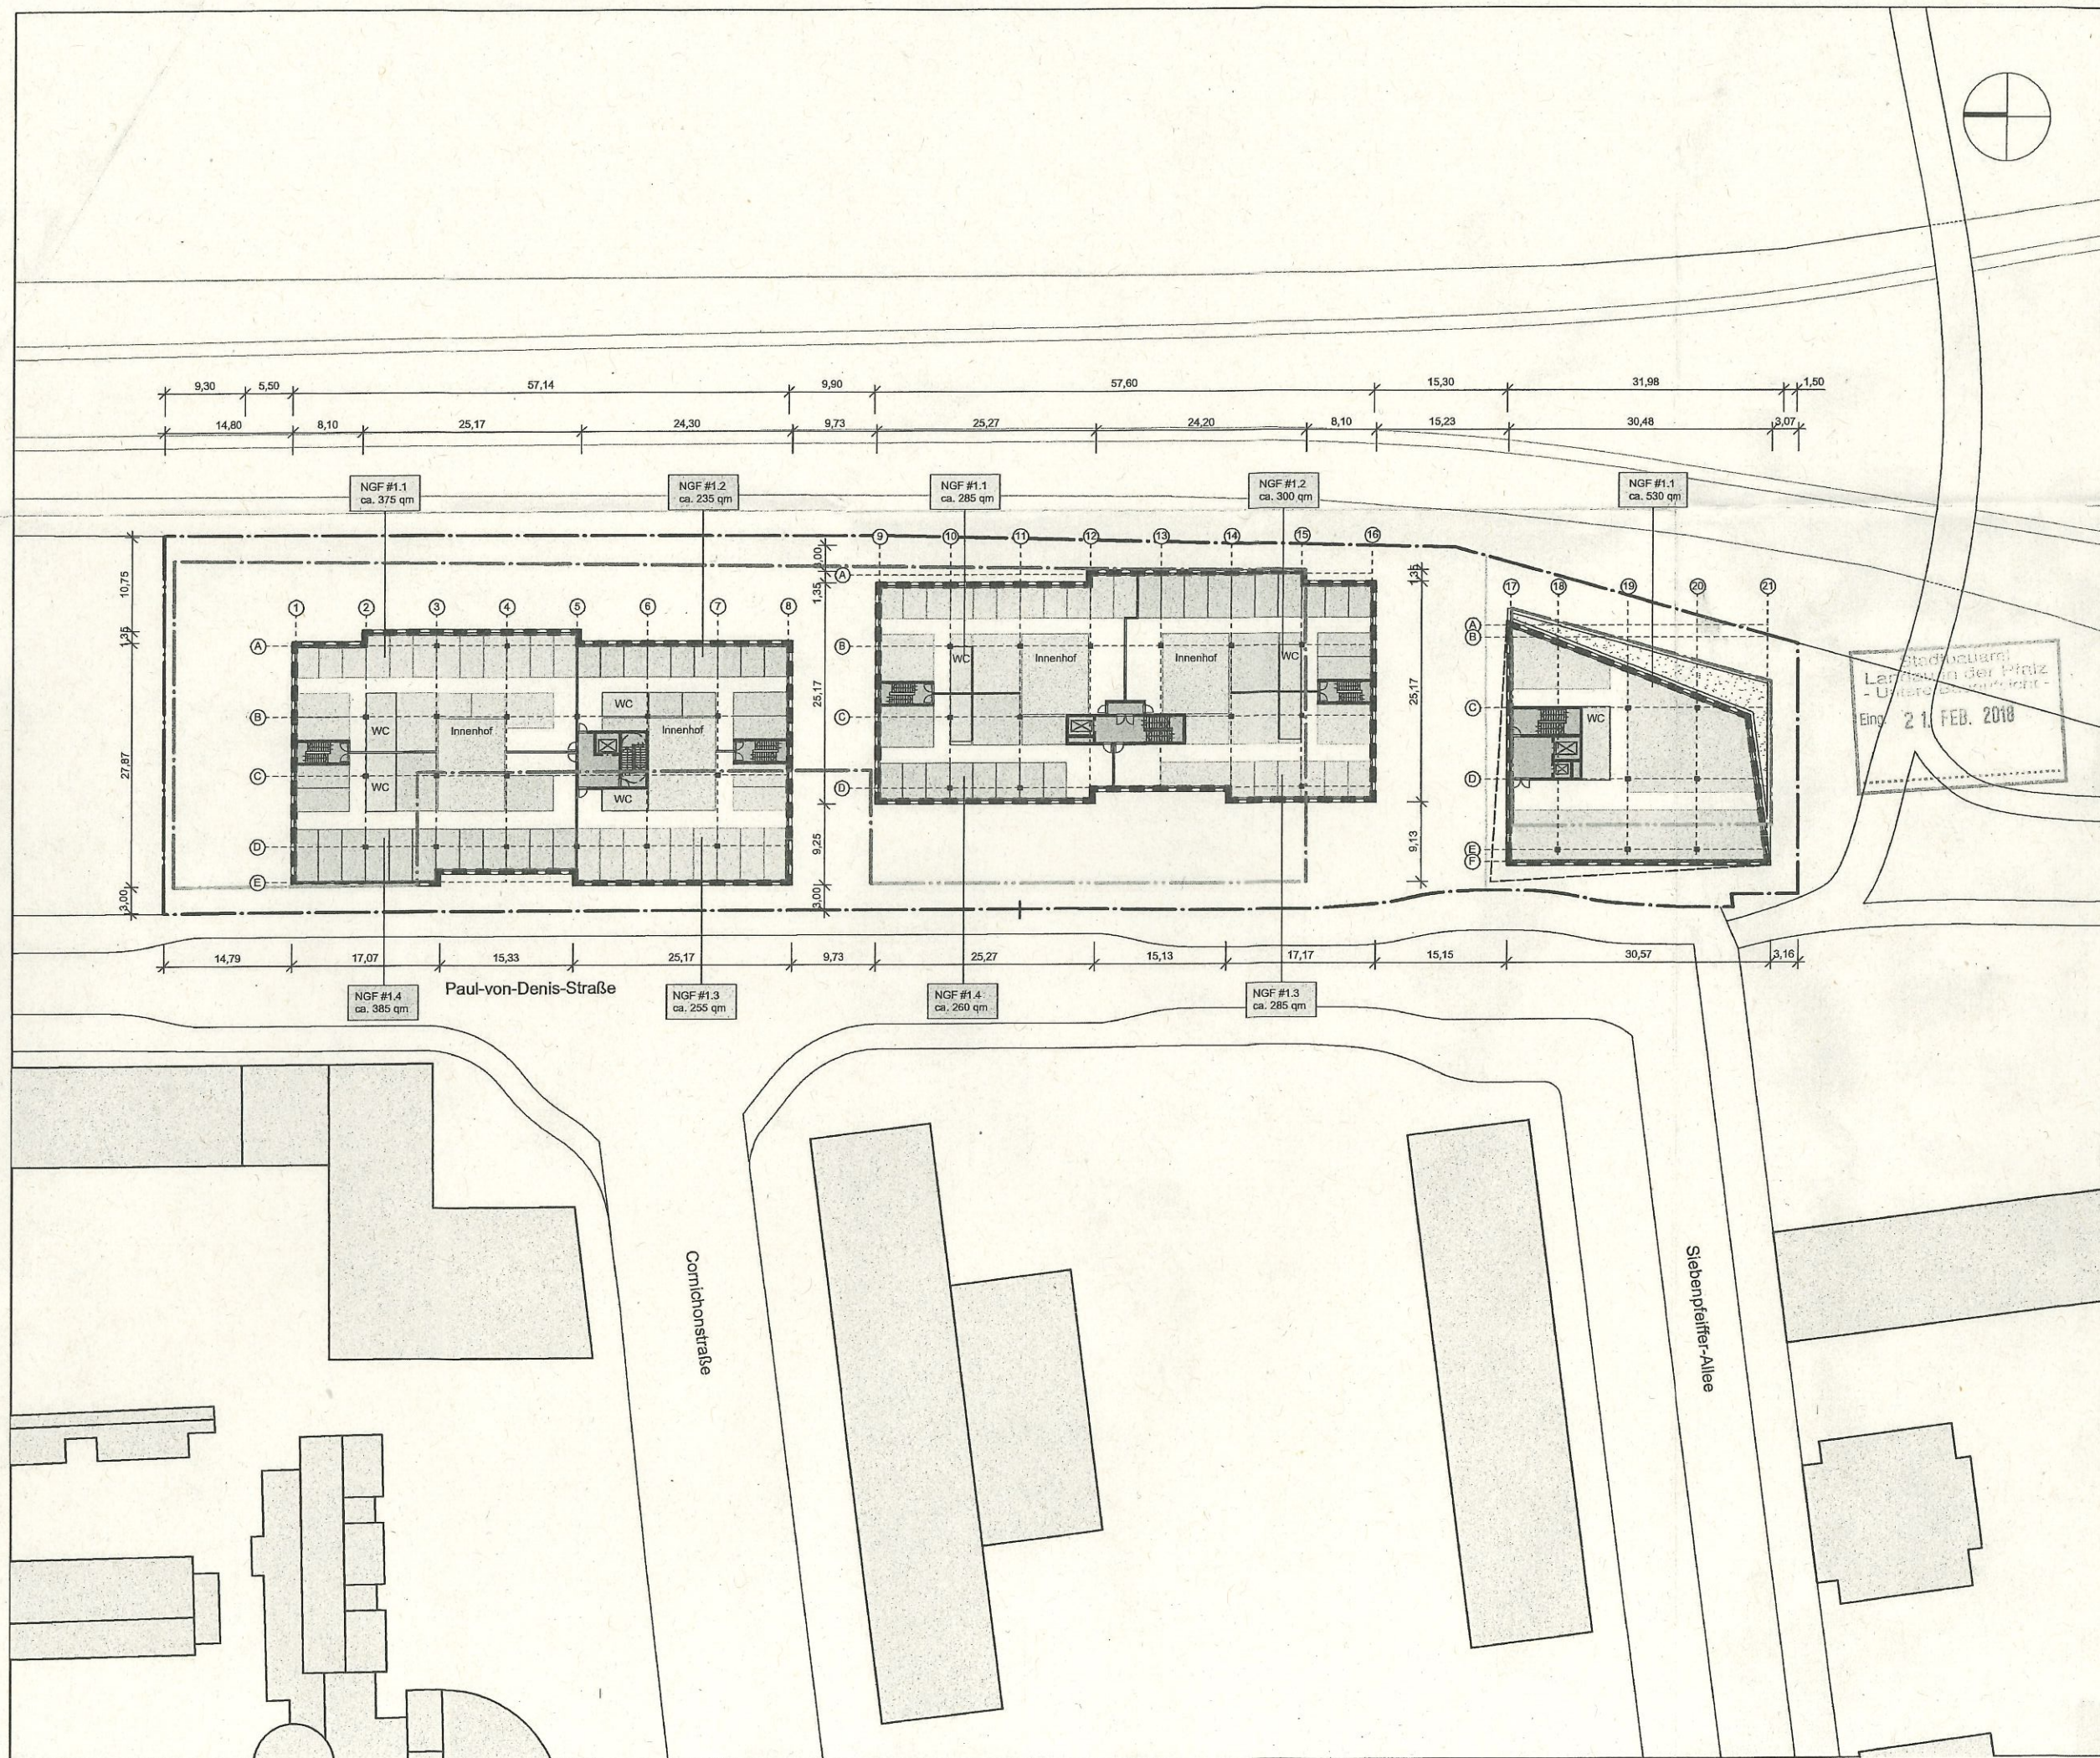

	Bestand		GOK neu
	Abbruch		GOK vorh.
	Stahlbeton		OK FFB
	Mauerwerk		OK RB
	Trockenbau		
	—		
	—		
	—		
			GOK Geländeoberkante
			FFB Fertigfußboden
			RB Rohboden
			RD Rohdecke
			BRH Brüstungshöhe
			RH Raumhoch
			Grundstücksgrenze
			Baugrenze
			Baulinie

Planstand
Bauvoranfrage

Planinhalt
Grundriss 2. Obergeschoss

ANLAGE 6