



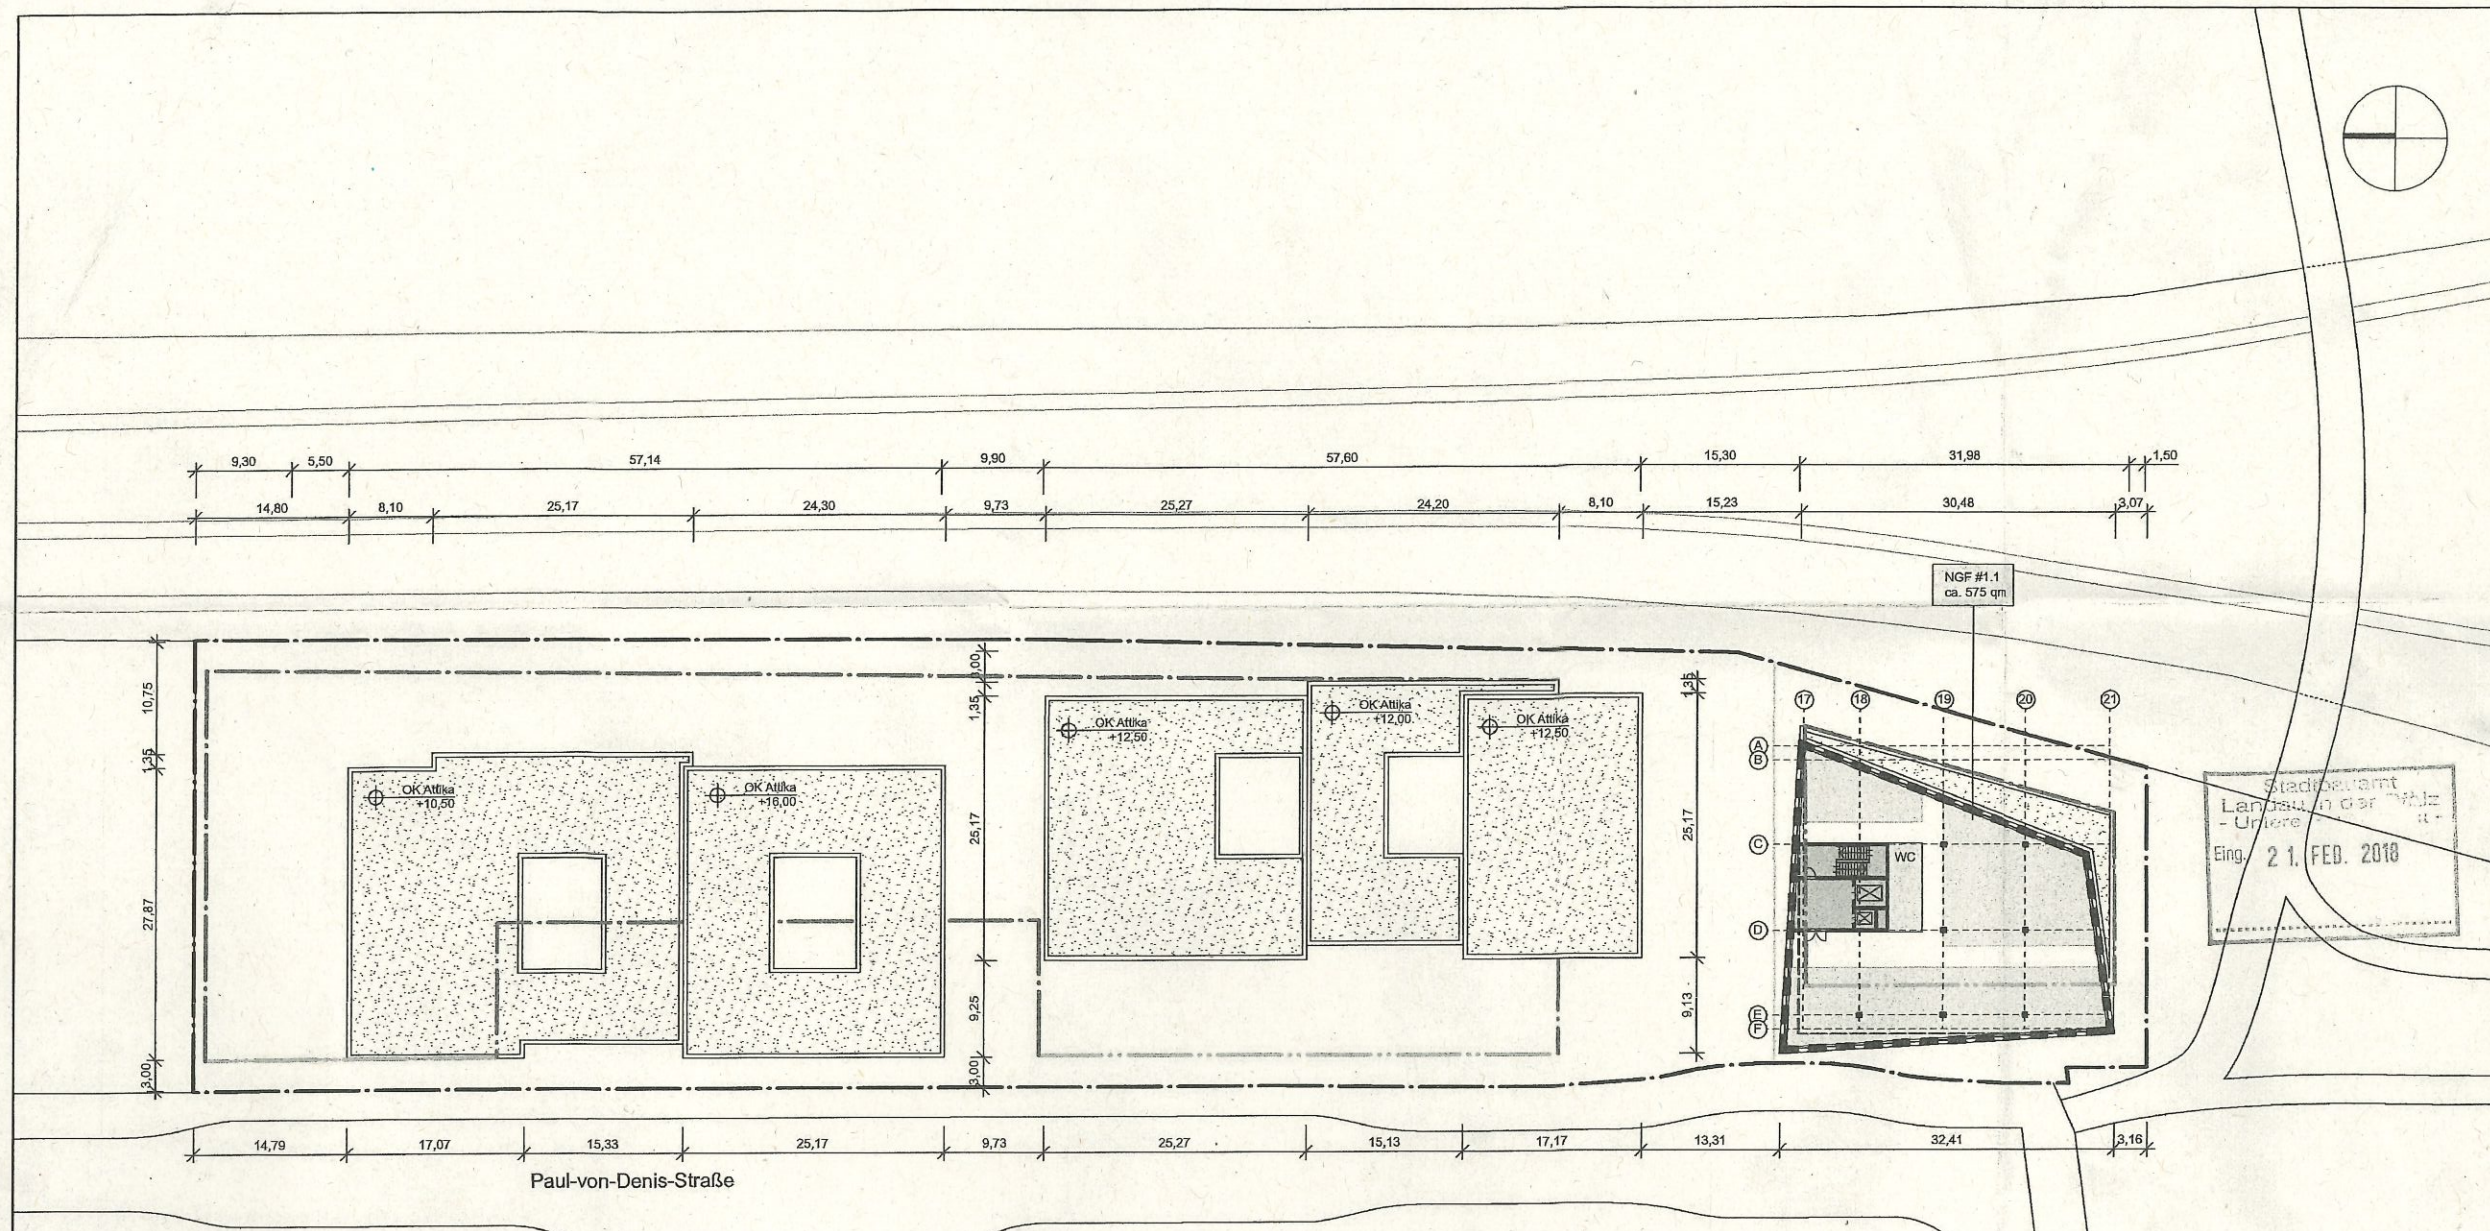

Grundriss 4. + 5. Obergeschoss

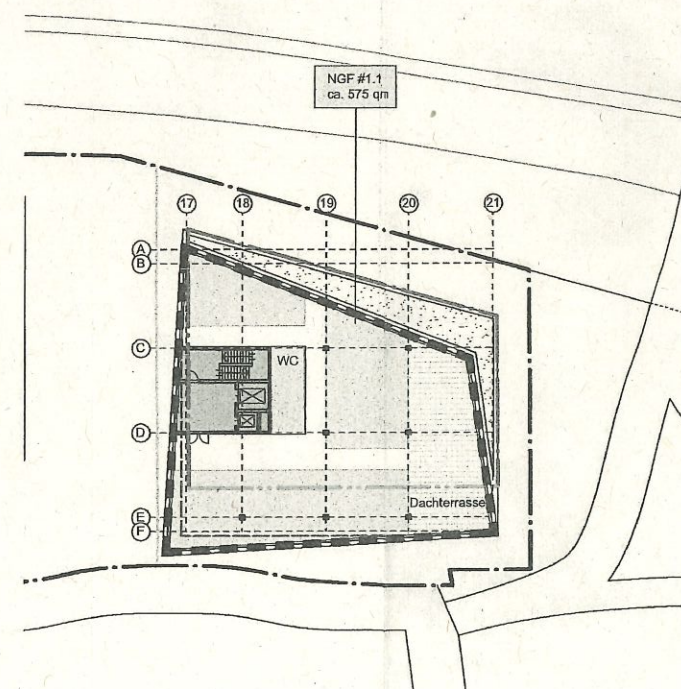

Grundriss 6. Obergeschoss

	Bestand		GOK neu
	Abbruch		GOK vorh.
	Stahlbeton		OK FFB
	Mauerwerk		OK RB
	Trockenbau		
	--		
	--		
	--		
		GOK	Geländeoberkante
		FFB	Fertigfußboden
		RB	Rohboden
		RD	Rohdecke
		BRH	Brüstungshöhe
		RH	Raumhoch
			Grundstücksgrenze
			Baugrenze
			Baulinie

Planstand

Bauvoranfrage

Planinhalt

Grundriss 4., 5. + 6. Obergeschoss

ANLAGE 8