



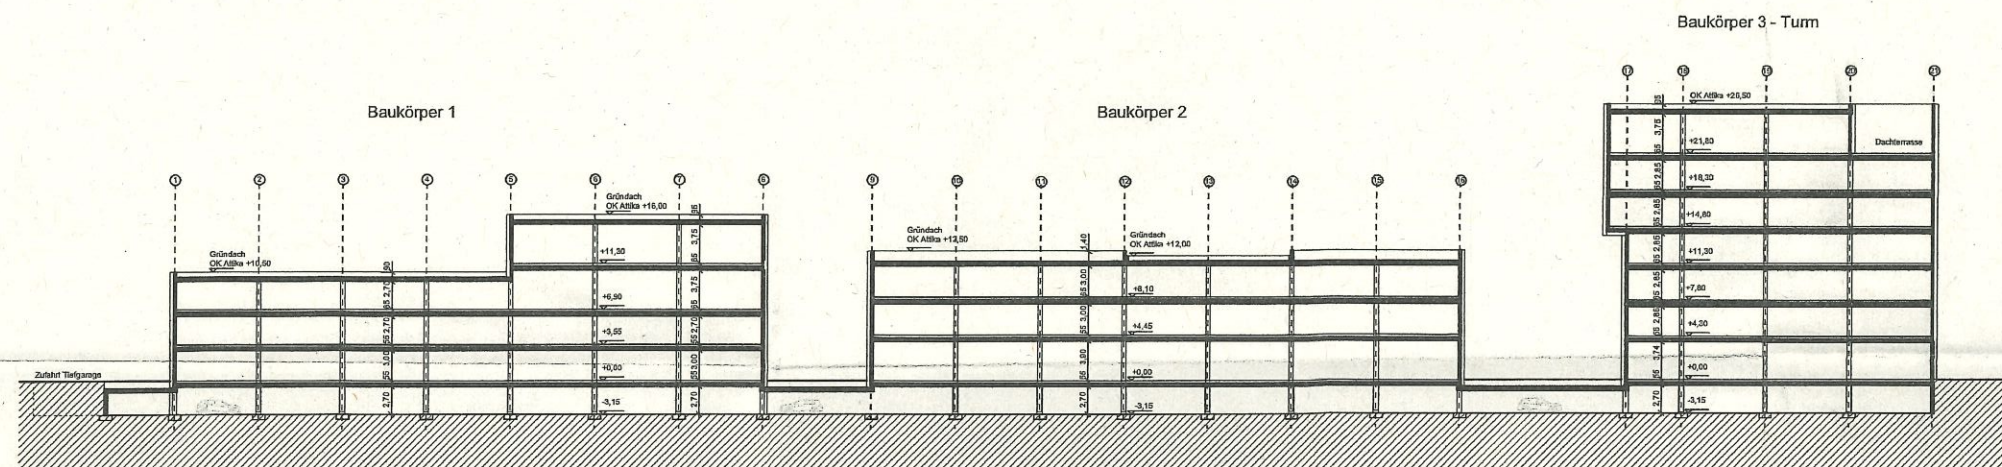

Längsschnitt | 1:500

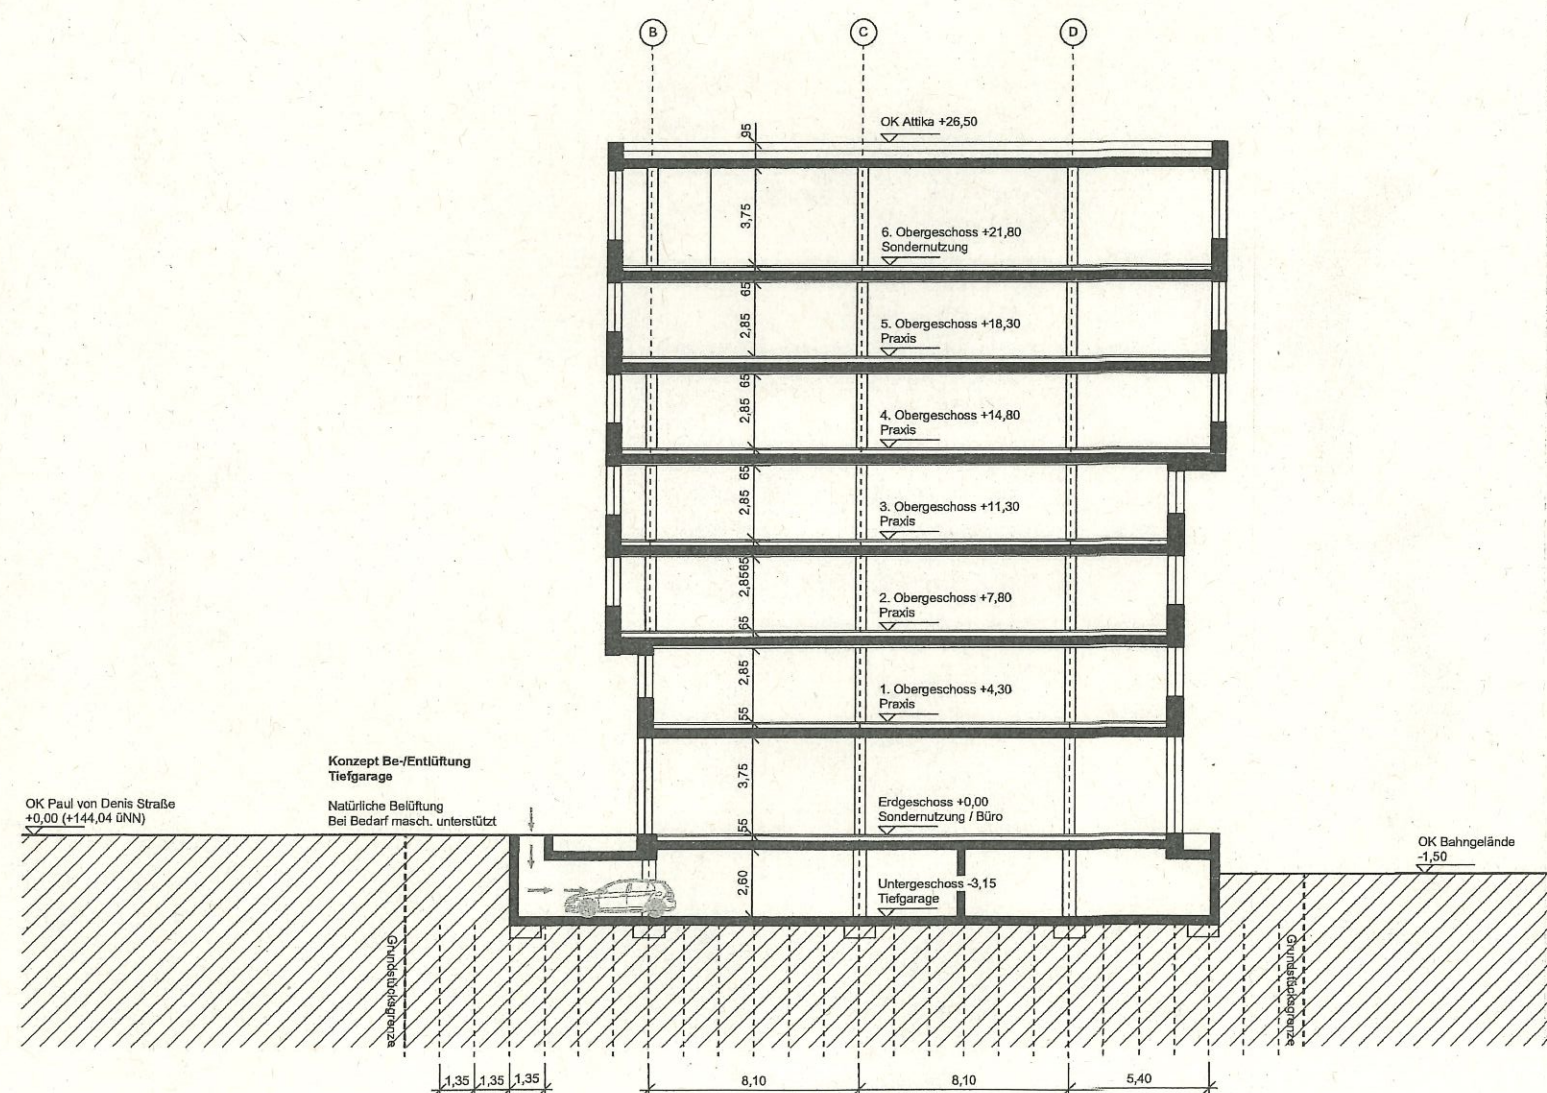

Schemaschnitt Baukörper 3 - Turm | 1:200

Stadtbauamt
Landau in der Pfalz
- Untere Pfalz -
Eing. 21. FEB. 2010

	Bestand		GOK neu
	Abbruch		GOK vorh.
	Stahlbeton		OK FFB
	Mauerwerk		OK RB
	Trockenbau		
	GOK		GOK Geländeoberkante
	FFB		FFB Fertigfußboden
	RB		RB Rohboden
	RD		RD Rohdecke
	BRH		BRH Brüstungshöhe
	RH		RH Raumhoch
	Grundstücksgrenze		
	Baugrenze		
	Baulinie		

Planstand

Bauvoranfrage

Planinhalt

Längsschnitt -
Schemaschnitt Turm

ANLAGE 9