




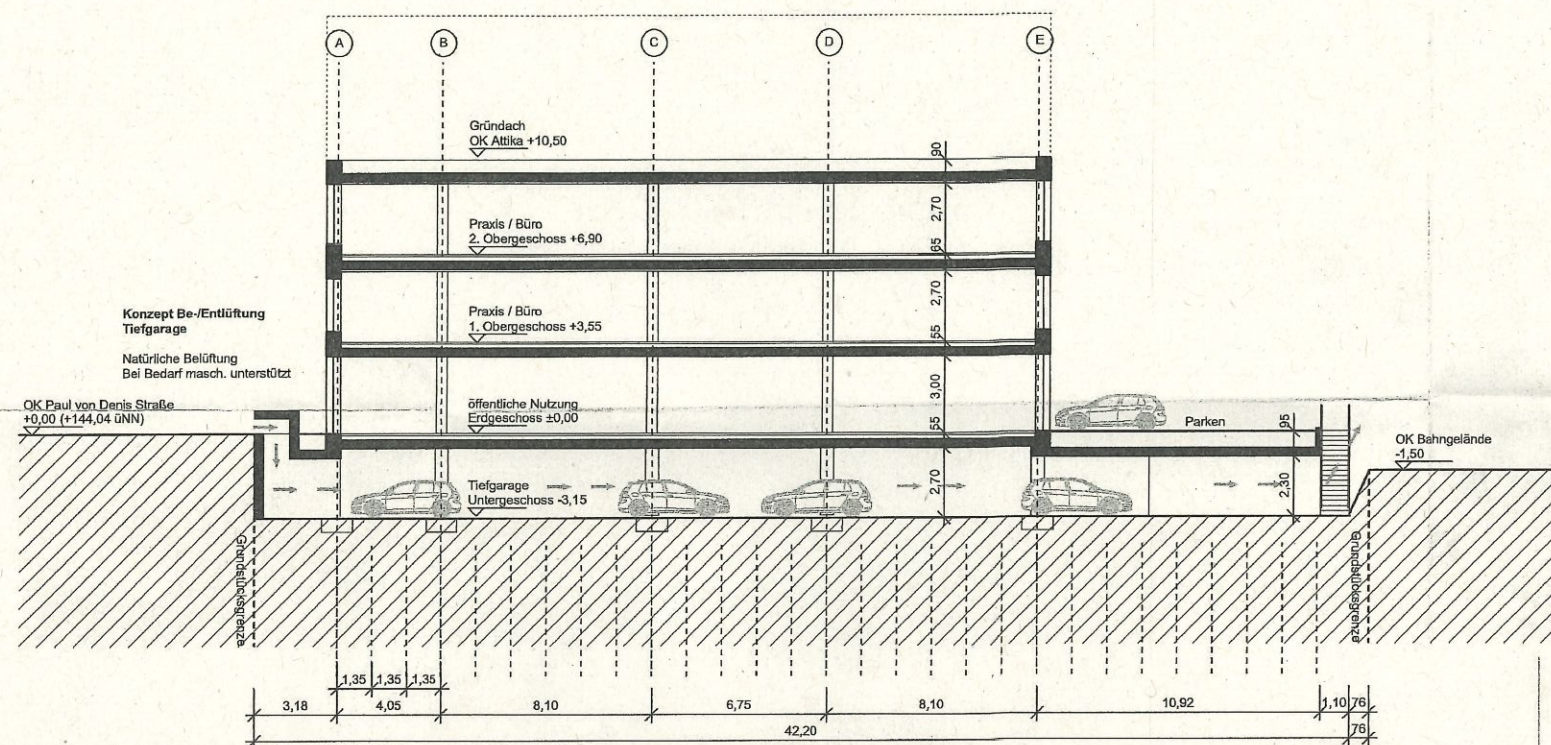

Schemaschnitt Baukörper 1 | 1:200

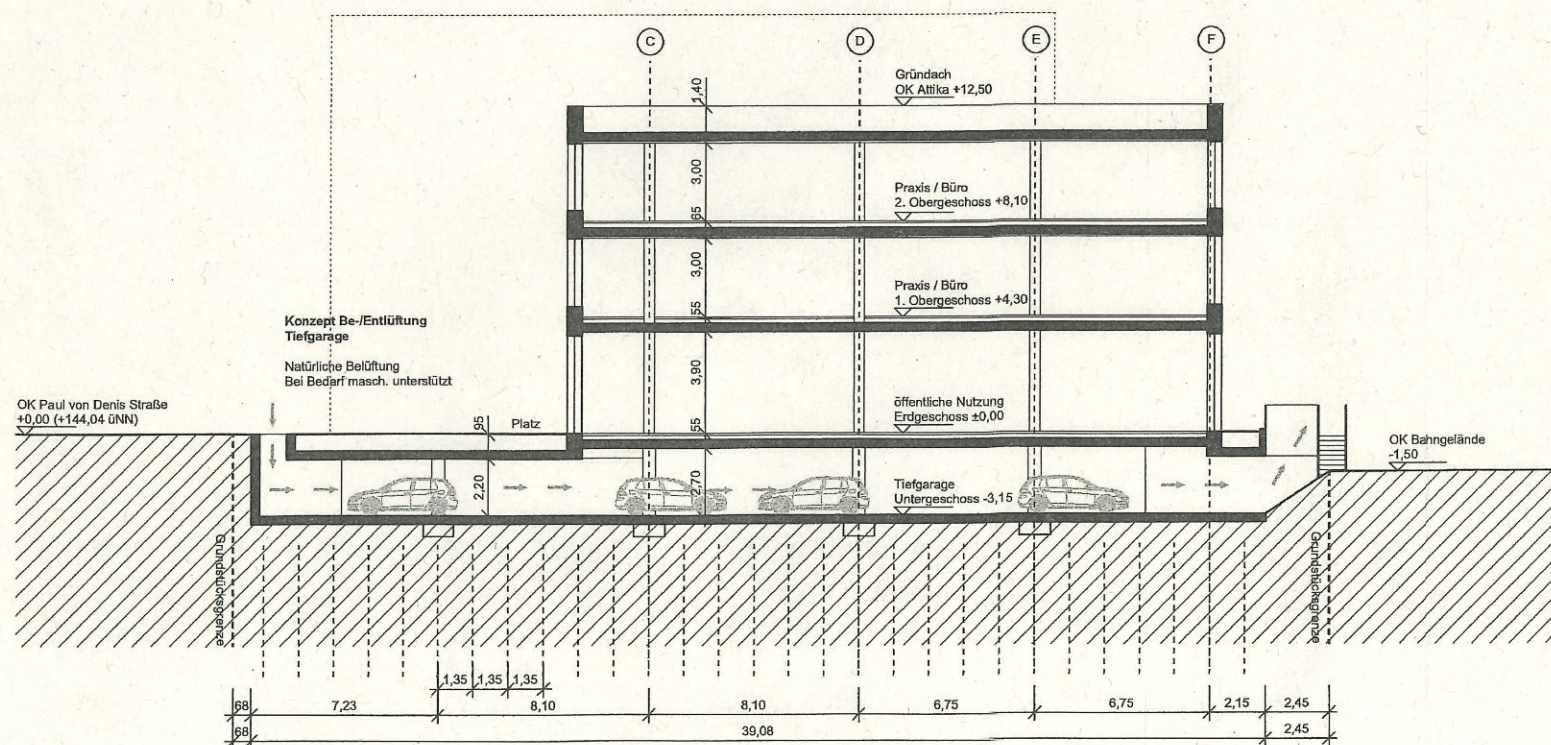

Schemaschnitt Baukörper 2 | 1:200

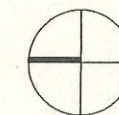

	Bestand		GOK neu
	Abbruch		GOK vorh.
	Stahlbeton		OK FFB
	Mauerwerk		OK RB
	Trockenbau		
			GOK Geländeoberkante
			FFB Fertigfußboden
			RB Rohboden
			RD Rohdecke
			BRH Brüstungshöhe
			RH Raumhoch
			Grundstücksgrenze
			Baugrenze
			Baulinie

Stadtbauamt
Landau in der Pfalz
- Untere Bauaufsicht -
Eing. 21. FEB. 2010

Planstand

Bauvoranfrage

Planinhalt

Schemaschnitt Baukörper
1+2

ANLAGE 10