



Ansicht West

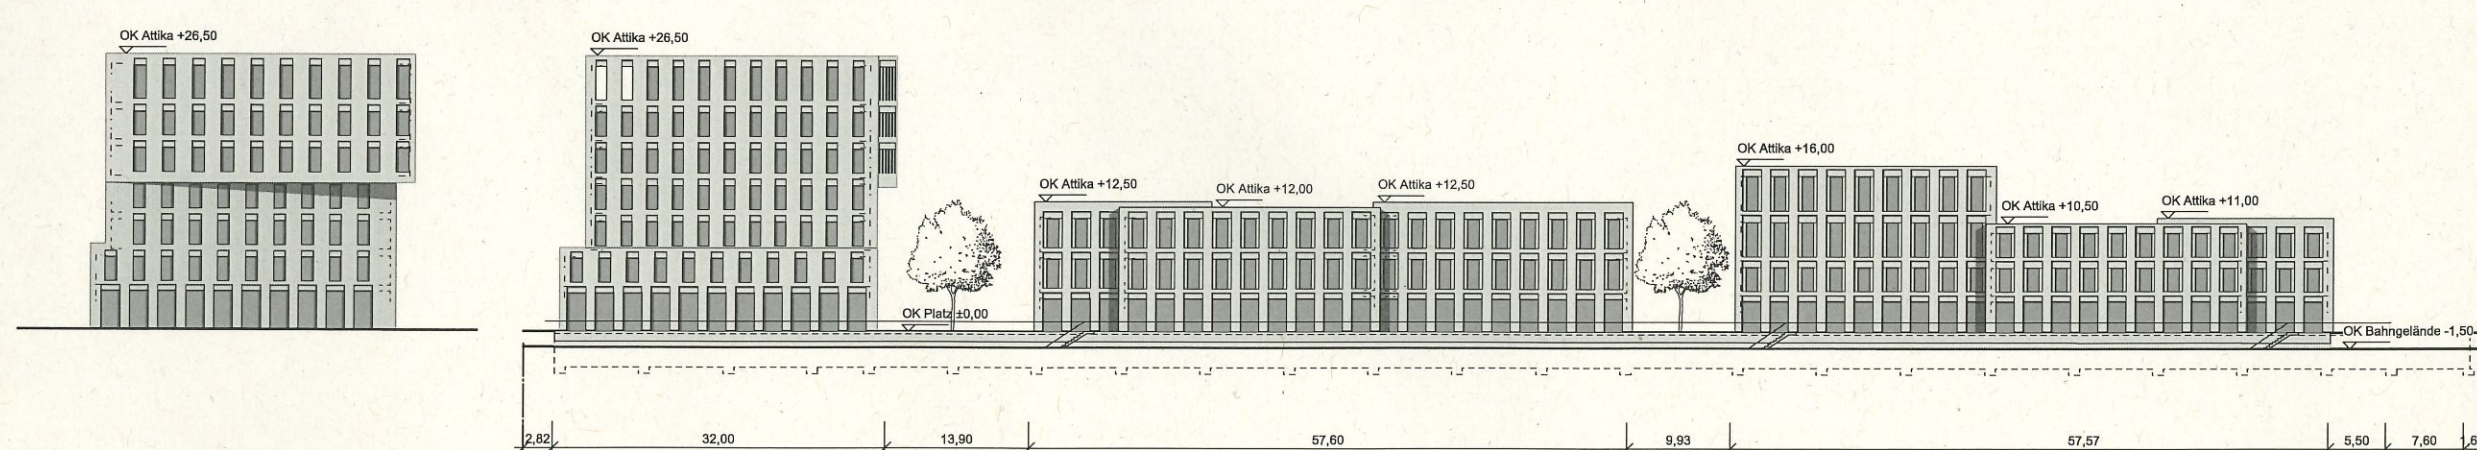

Ansicht Süd "Turm"

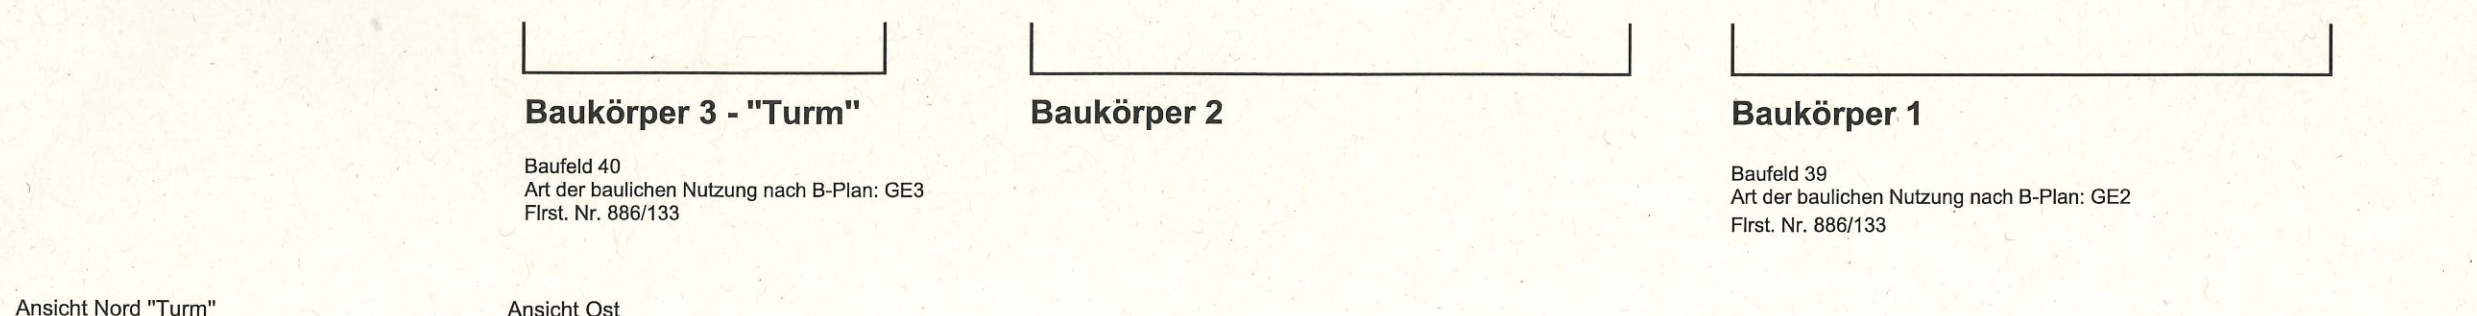

Ansicht Nord "Turm"

Baukörper 3 - "Turm"

Baufeld 40
Art der baulichen Nutzung nach B-Plan: GE3
First. Nr. 886/133

Baukörper 2

Baukörper 1

Baufeld 39
Art der baulichen Nutzung nach B-Plan: GE2
First. Nr. 886/133

Ansicht Ost

	Bestand		GOK neu
	Abbruch		GOK vorh.
	Stahlbeton		OK FFB
	Mauerwerk		OK RB
	Trockenbau		
			GOK Geländeoberkante
			FFB Fertigfußboden
			RB Rohboden
			RD Rohdecke
			BRH Brüstungshöhe
			RH Raumhoch
			Grundstücksgrenze
			Baugrenze
			Baulinie

Planstand
Bauvoranfrage

Planinhalt
Ansichten