




Diese Karte ist gesetzlich geschützt. Nachdruck oder sonstige Vervielfältigung nur mit Genehmigung des Stadtbauamtes Landau in der Pfalz.
Basiskarte: Liegenschaftskarte der Vermessungs- und Katasterverwaltung

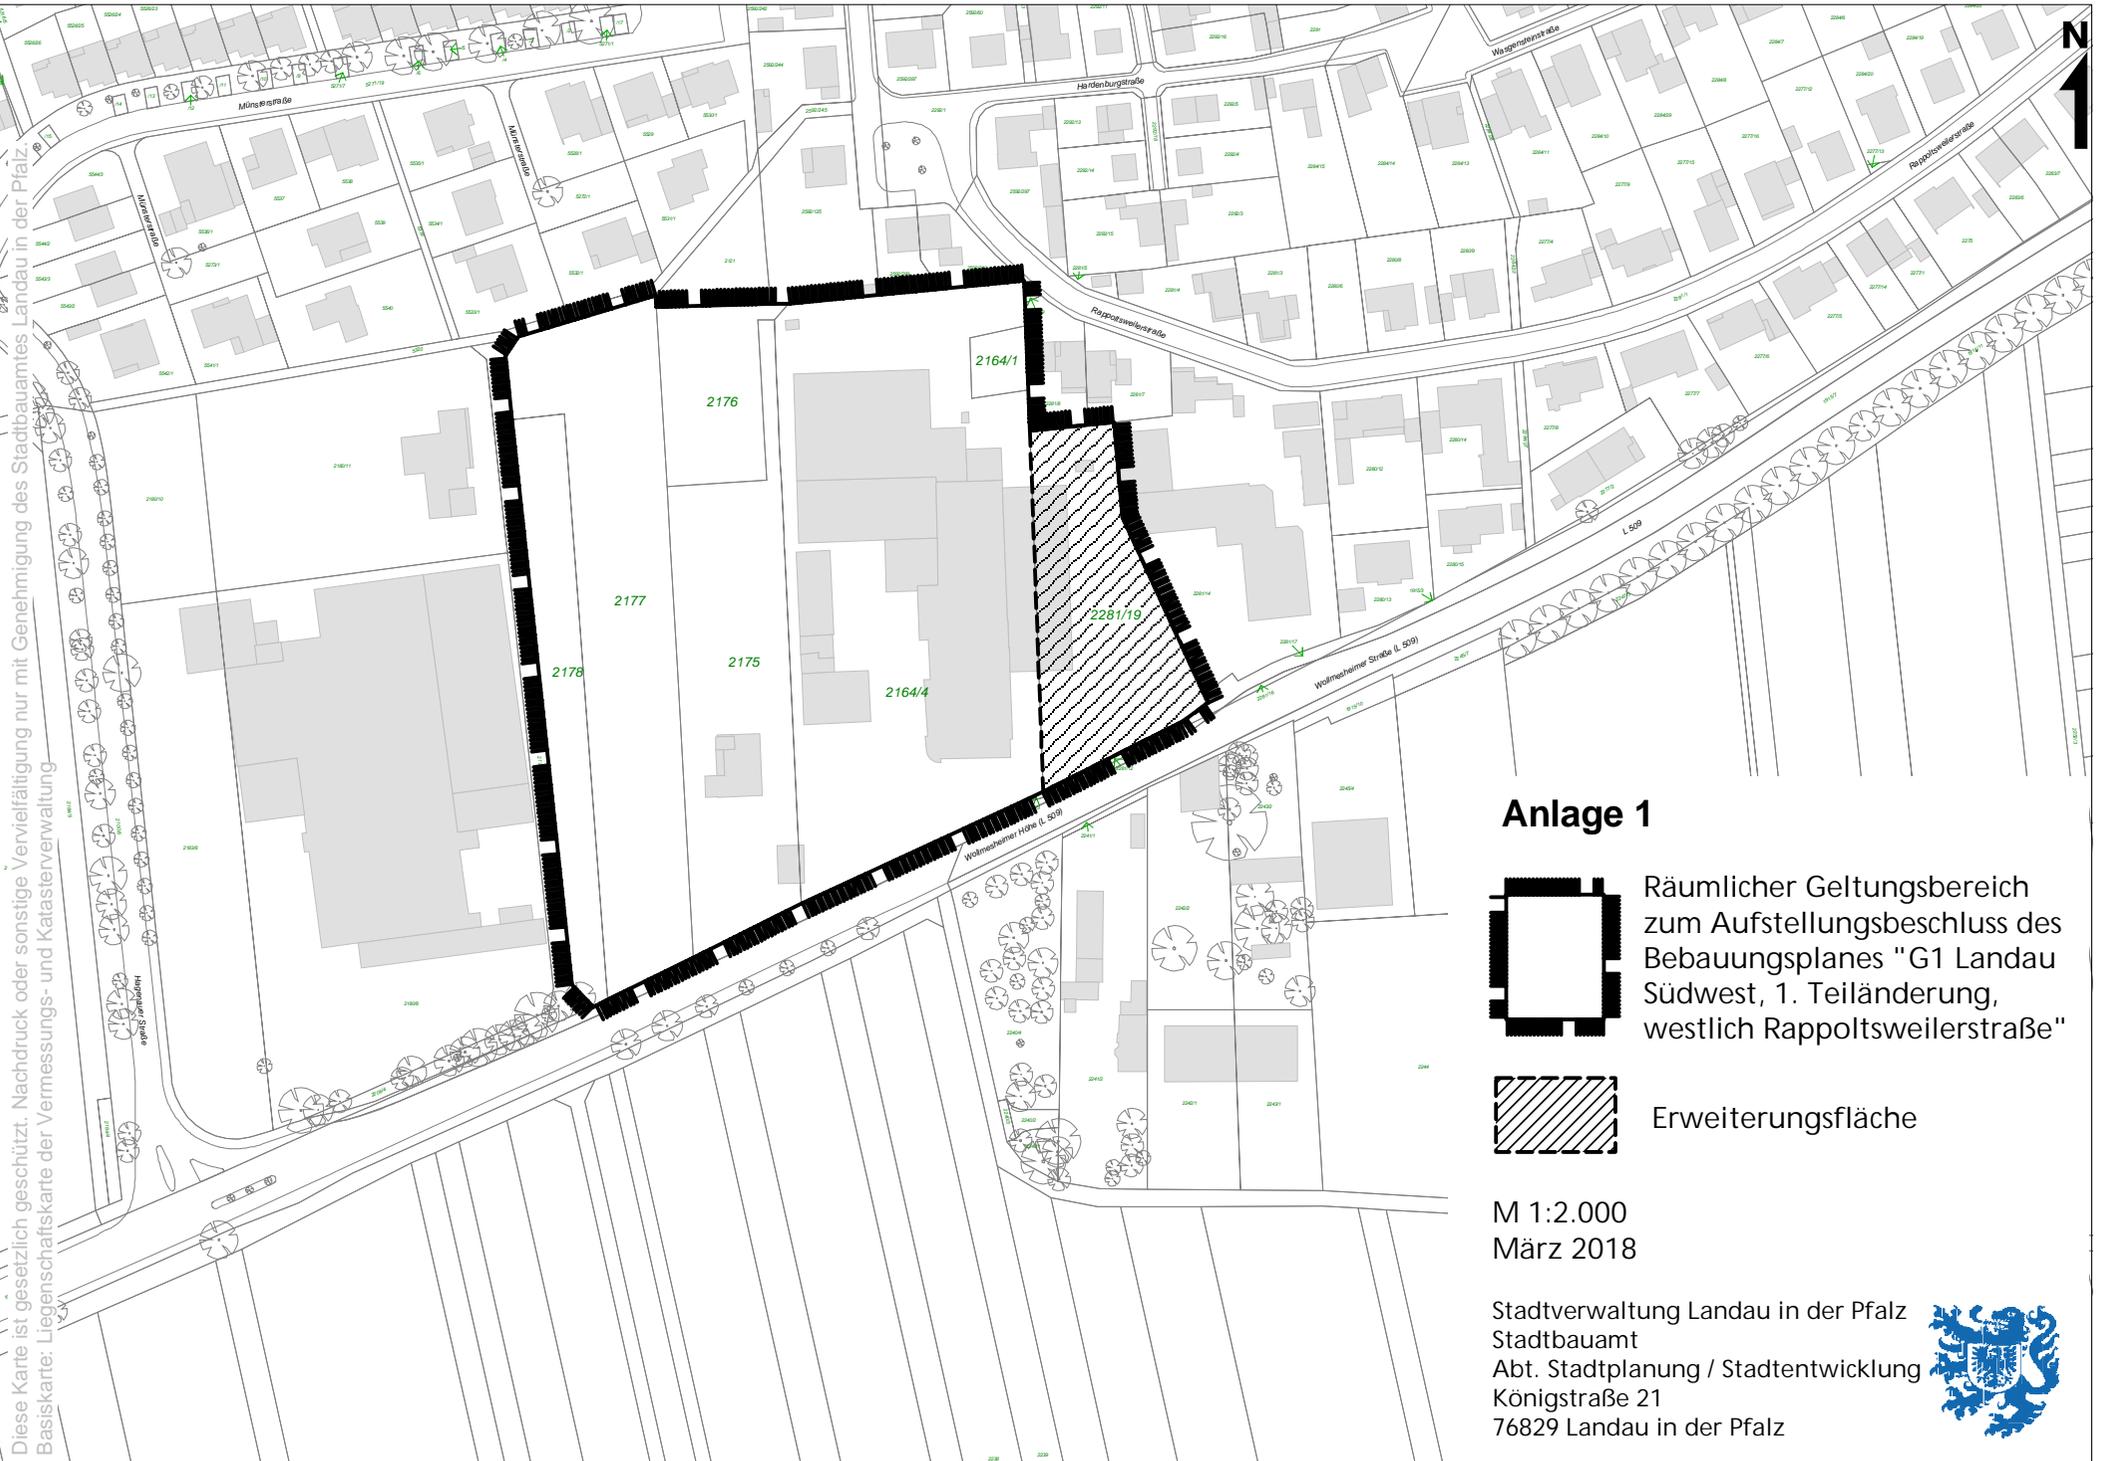

Anlage 1

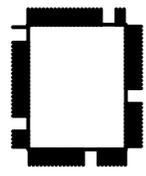

Räumlicher Geltungsbereich zum Aufstellungsbeschluss des Bebauungsplanes "G1 Landau Südwest, 1. Teiländerung, westlich Rappoltsweilerstraße"

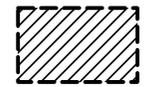

Erweiterungsfläche

M 1:2.000
März 2018

Stadtverwaltung Landau in der Pfalz
Stadtbauamt
Abt. Stadtplanung / Stadtentwicklung
Königstraße 21
76829 Landau in der Pfalz

