




WESTANSICHT

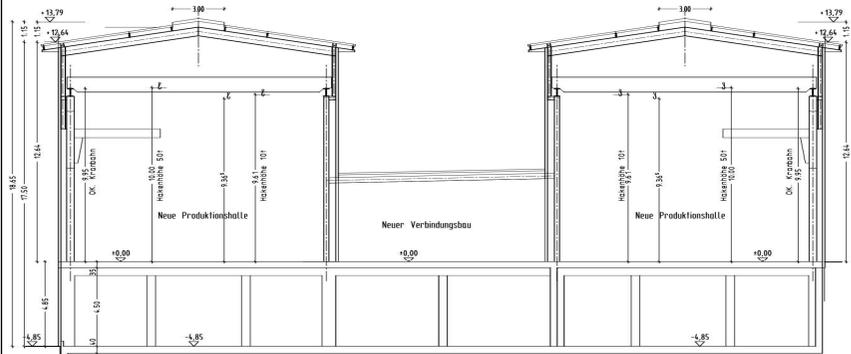

QUERSCHNITT

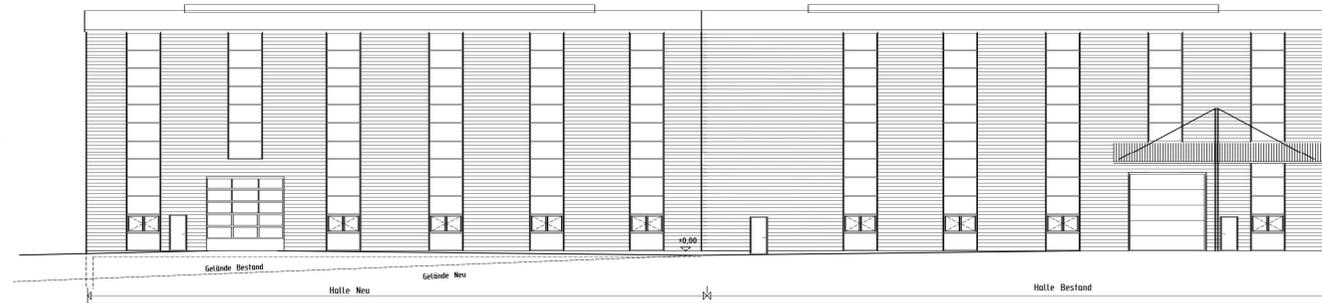

SÜDANSICHT

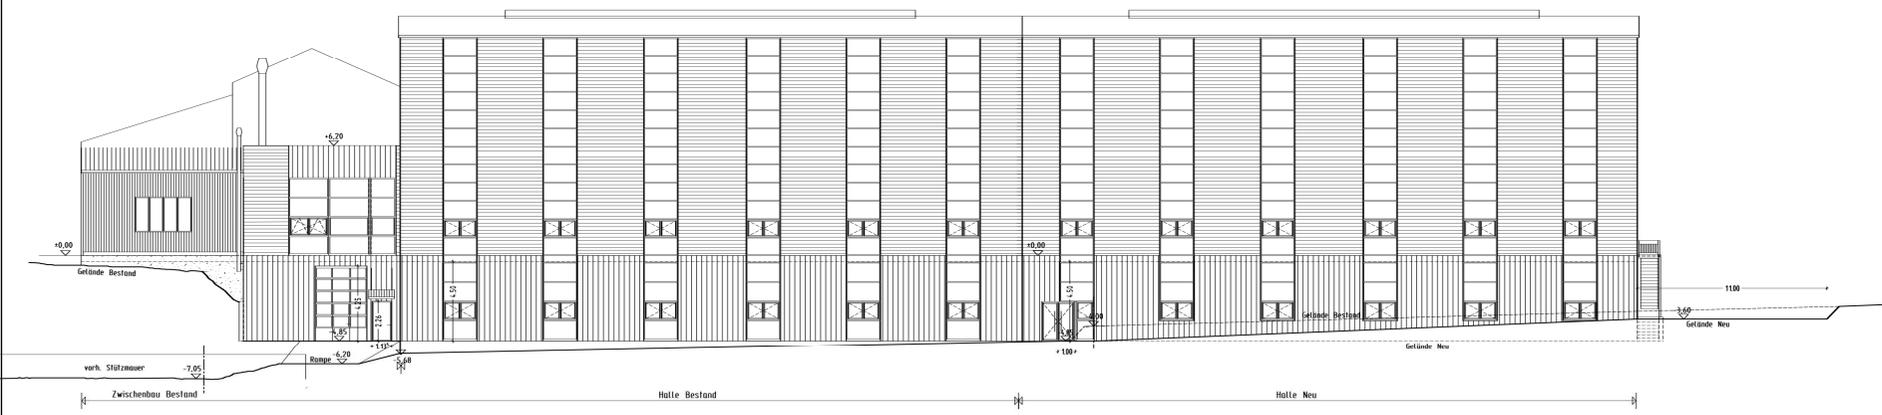

NORDANSICHT

BAUINGABE | Blatt BE 3

PLANUNG:

BAUHERR/
GRUNDSTÜCKSEIGENTUMER:

BAUVORLAGE:
ERWEITERUNG DER BEST. PRODUKTIONSHALLEN
UND VERBINDUNGSBAU, SOWIE DER NÖRDLICHEN
HALLENUNTERKELLERUNG
WOLLMEISER HOHE
76829 LANDAU

BAUER: ANSCHÜTZ

DARSTELLUNG:
ANSICHTEN UND SCHNITT

MASSSTAB: **1:100**
DATUM: 08.03.2018
PROJEKT: 16_1856
GEZEICHNET:

Anlage 4