


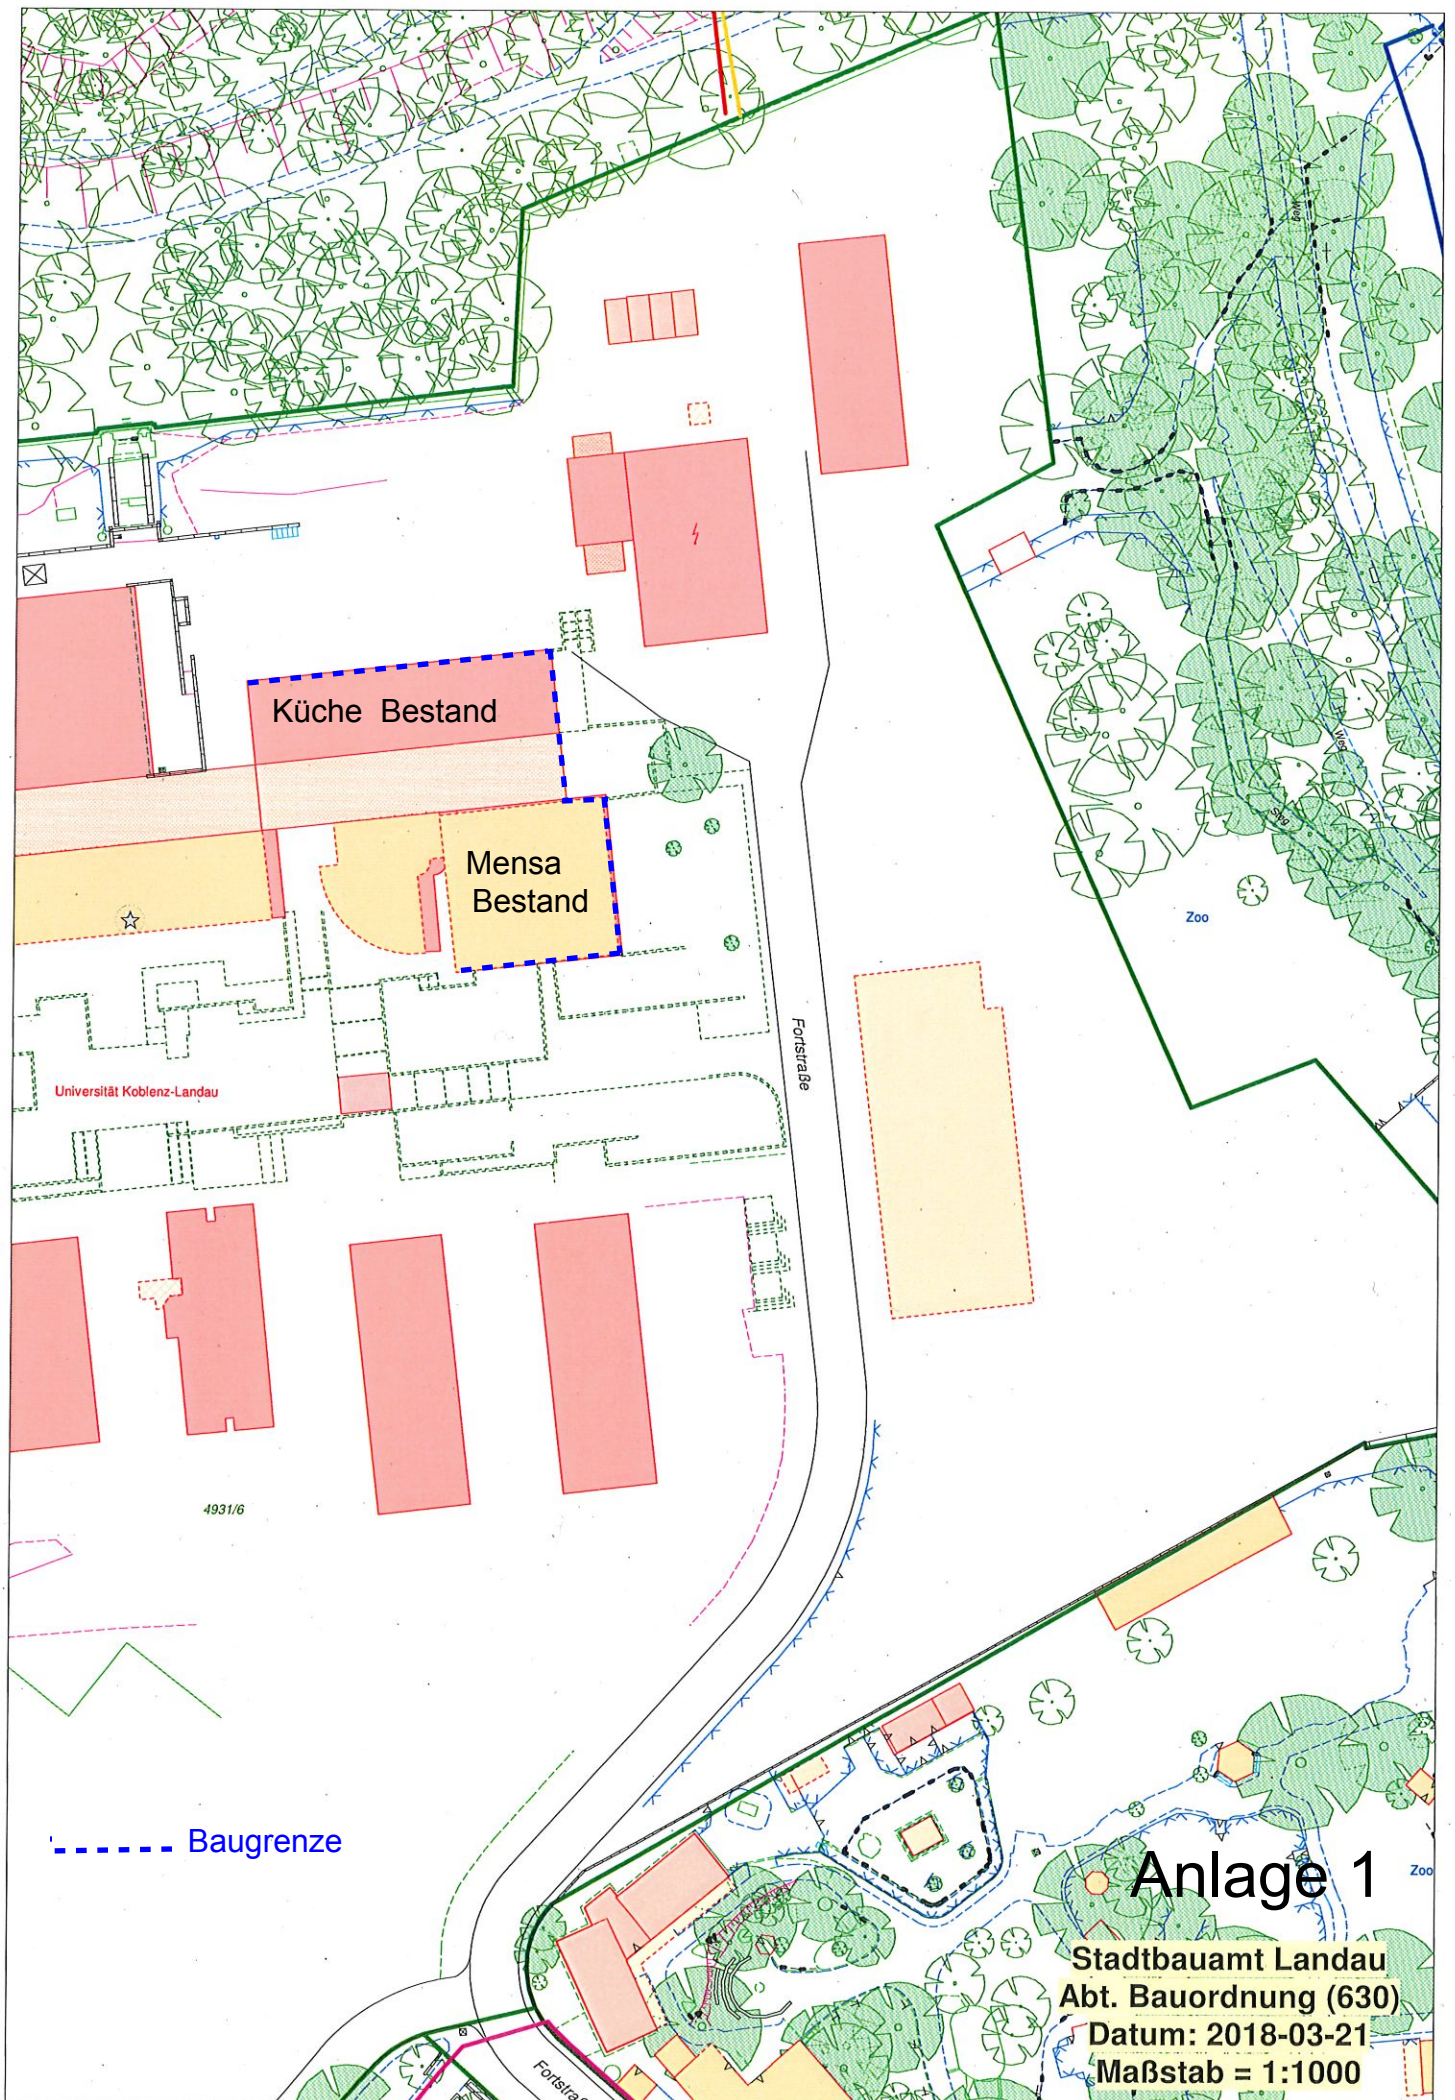

Küche Bestand

Mensa Bestand

Universität Koblenz-Landau

4931/6

Fortstraße

----- Baugrenze

Anlage 1

Stadtbauamt Landau
Abt. Bauordnung (630)

Datum: 2018-03-21

Maßstab = 1:1000