


Ostansicht Gebäude E V

Ostansicht Gebäude E IV

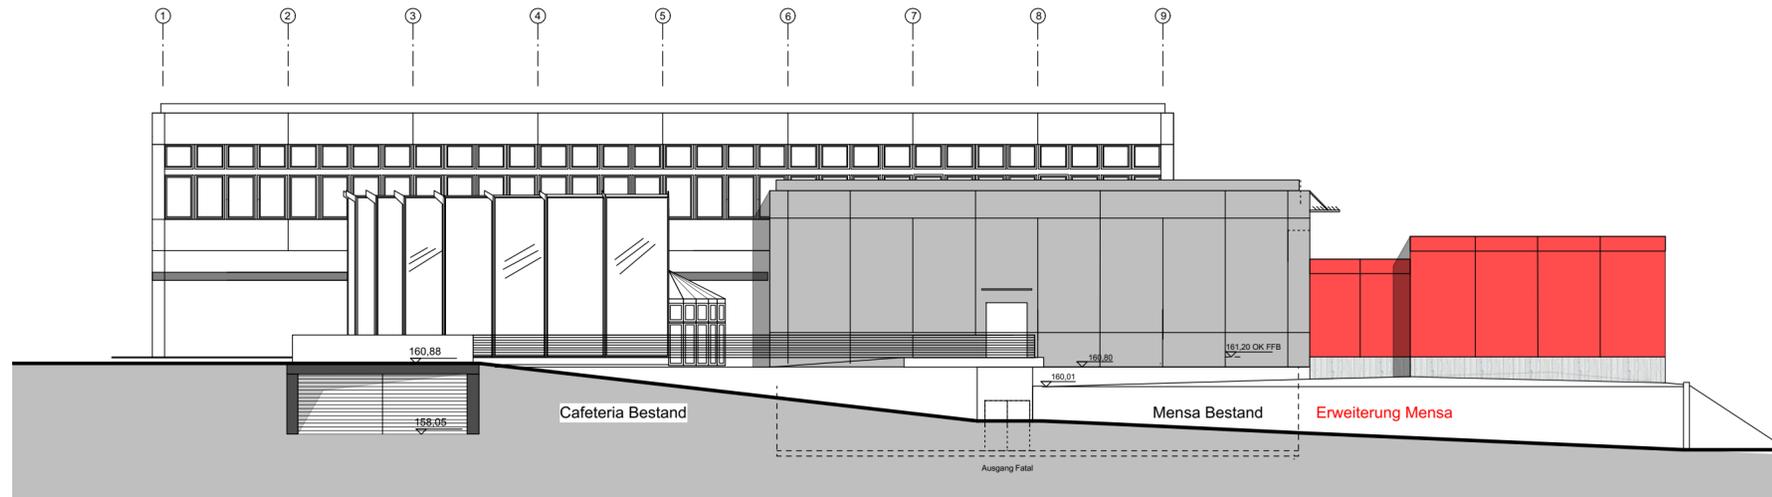

Südansicht Gebäude E V

Neu	STB Bestand	GOK neu	GOK	Geländeoberkante
Abbruch	MW Bestand	GOK vorh.	FFB	Fertigfußboden
Stahlbeton	---	OK FFB	RB	Rohboden
Beton	---	OK RB	RD	Rohdecke
Betonfertigteil	---	KB/ Kernbohrung	BRH	Brüstungshöhe
MW RDK	---	WD/ Wanddurchbruch	RH	Raumhoch
Trockenbau	---	WS/ Wand-schlitz	LH	lichte Höhe
Dämmung weich	---	BS/ Boden-schlitz	IK	Innenkante
Dämmung hart	---	DS/ Decken-schlitz	AK	Aussenkante
Erdreich	---	BD/ Boden-durchbruch	UK	Unterkante
Sand	Grundstücksgrenze	DD/ Decken-durchbruch	OK	Oberkante
Kies	Baugrenze		UZ	Unterzug
	Baulinie		ÜZ	Überzug
			RB	Ringbalken
			RR	Regenrohr
			BA	Bodenablauf

Alle Maße sind vor Ort zu prüfen.
 Alle Höhenangaben beziehen sich auf OKFFB.
 Siehe auch Werkpläne des Statikers.
 Bei Maßunstimmigkeiten sind die Maße der Architektenpläne zu verwenden.
 In Abstimmung mit der Bauleitung ist in jedem Geschöß ein Meterriss anzubringen.

Index	Datum	von	Art der Änderung
-------	-------	-----	------------------

Anlage 6

Sichtvermerk Qualitätsprüfung	Hochbau	Versorgung	Elektro	Statik	Bauringenieur
----------------------------------	---------	------------	---------	--------	---------------

Bauvoranfrage

BAUMASSNAHME
 Universität Koblenz-Landau
 Standort Landau
 Sanierung und Modernisierung Küche

PLANBEZEICHNUNG
 Wirtschaftsgebäude E4 | Mensa E5
 Ansichten 4.BA

DATUM 26.1.2017

L-NR. 7P02767 WE 767-15/16

F-PROJ. 00-15

FORMAT A2

SAP	GEB.	BT	PHASE	SP	BLATT	INHALT	SICHT	ID	MASSTAB	F-BLATT
500158009	E4+E5		21	A	3.01	SH	G-1	A	200	1522