SCHNITT DOPPELHAUS

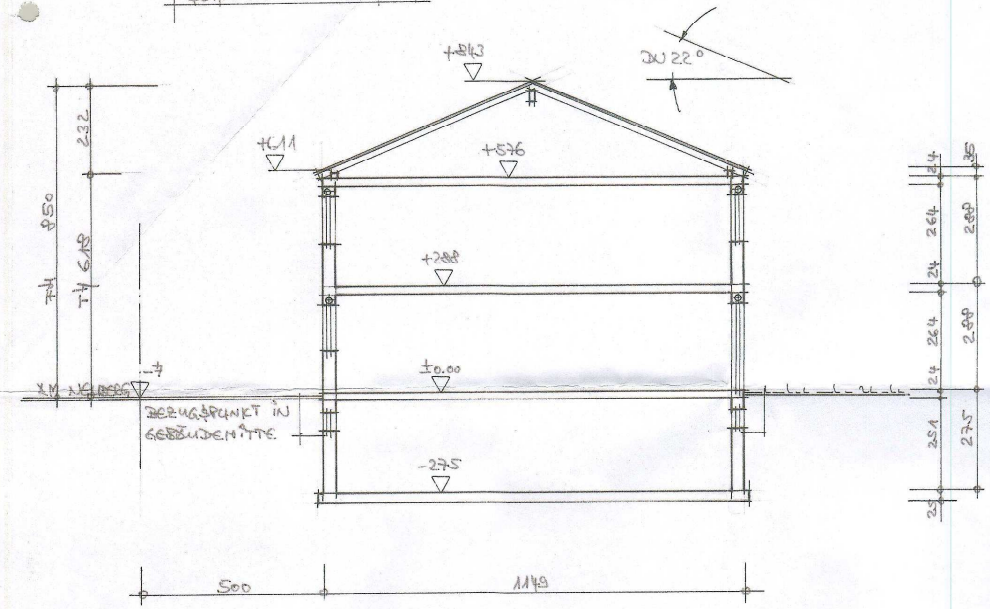

SCHNITT EINFAMILIENHAUS

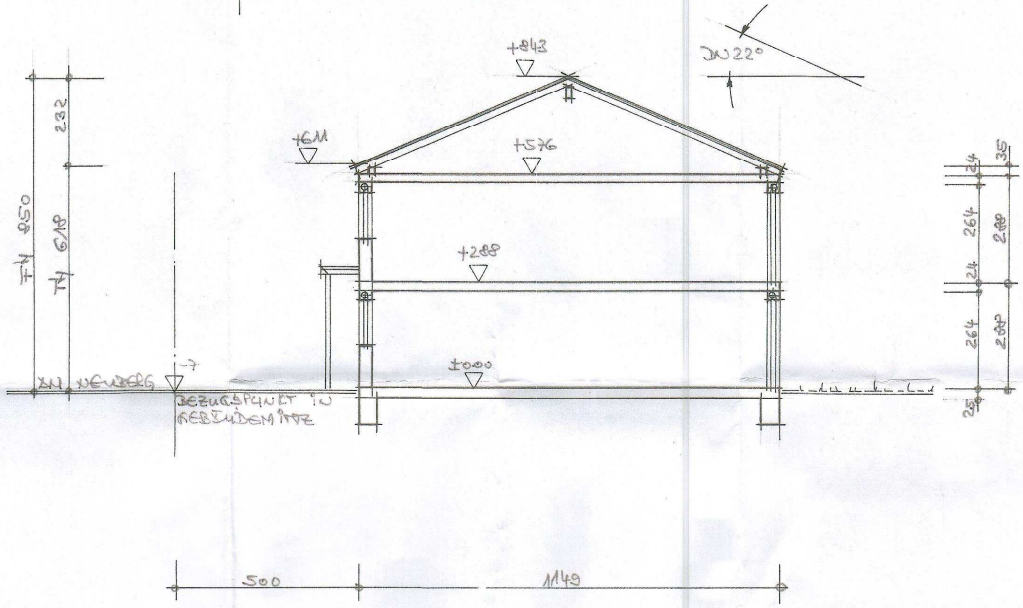

ANSICHT VON WEST

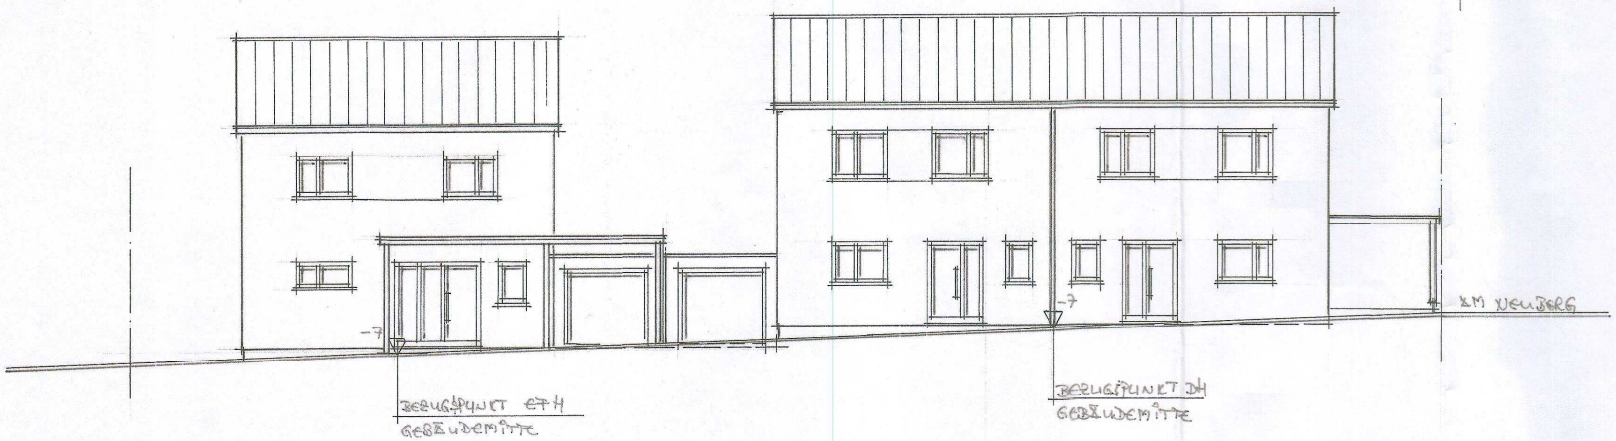

SCHNITTE M 1:100

ANSICHTEN M 1:100

Anlage 3