


Diese Karte ist gesetzlich geschützt. Nachdruck oder sonstige Vervielfältigung nur mit Genehmigung des Stadtbauamtes Landau in der Pfalz.  
Basiskarte: Liegenschaftskarte der Vermessungs- und Katasterverwaltung

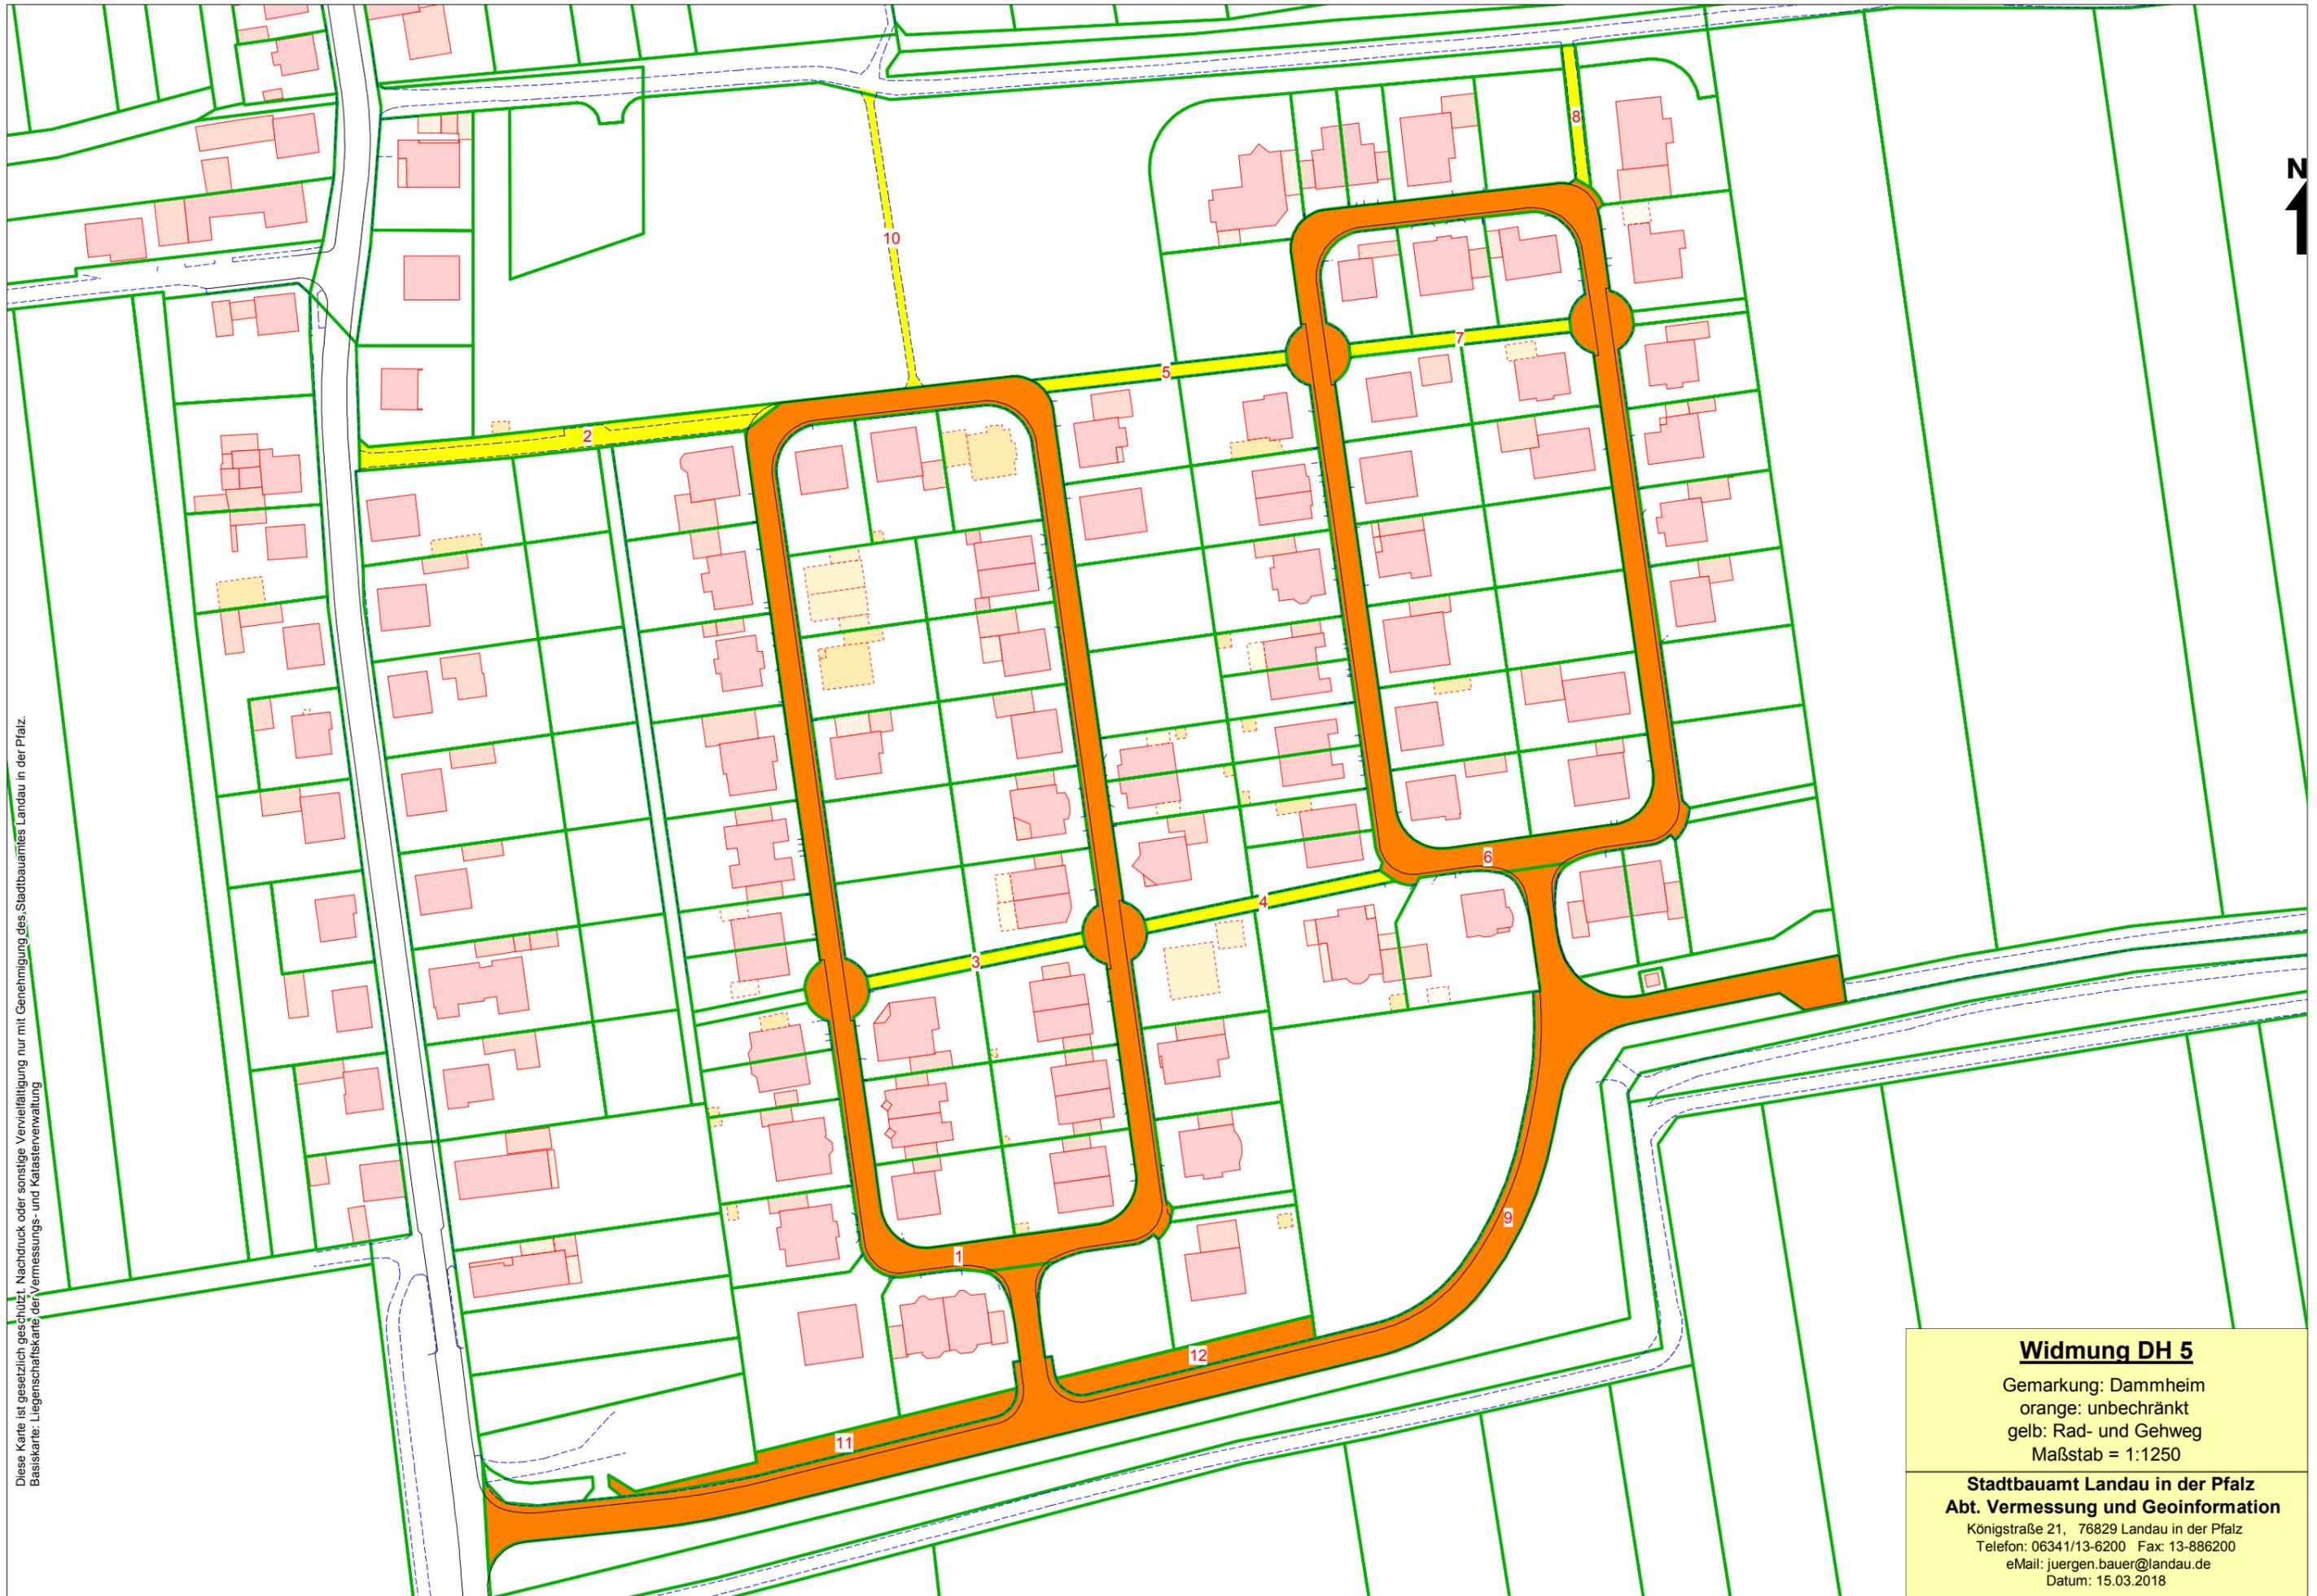

**Widmung DH 5**

Gemarkung: Dammheim  
orange: unbeschränkt  
gelb: Rad- und Gehweg  
Maßstab = 1:1250

**Stadtbauamt Landau in der Pfalz  
Abt. Vermessung und Geoinformation**

Königstraße 21, 76829 Landau in der Pfalz  
Telefon: 06341/13-6200 Fax: 13-886200  
eMail: juergen.bauer@landau.de  
Datum: 15.03.2018