


Anlage 5 zur Informationsvorlage 610/504/2018

Mögliche Verkehrsbeziehungen mit Erhalt und Rückbau Pavillon

Variante 1: Mit Erhalt Pavillon

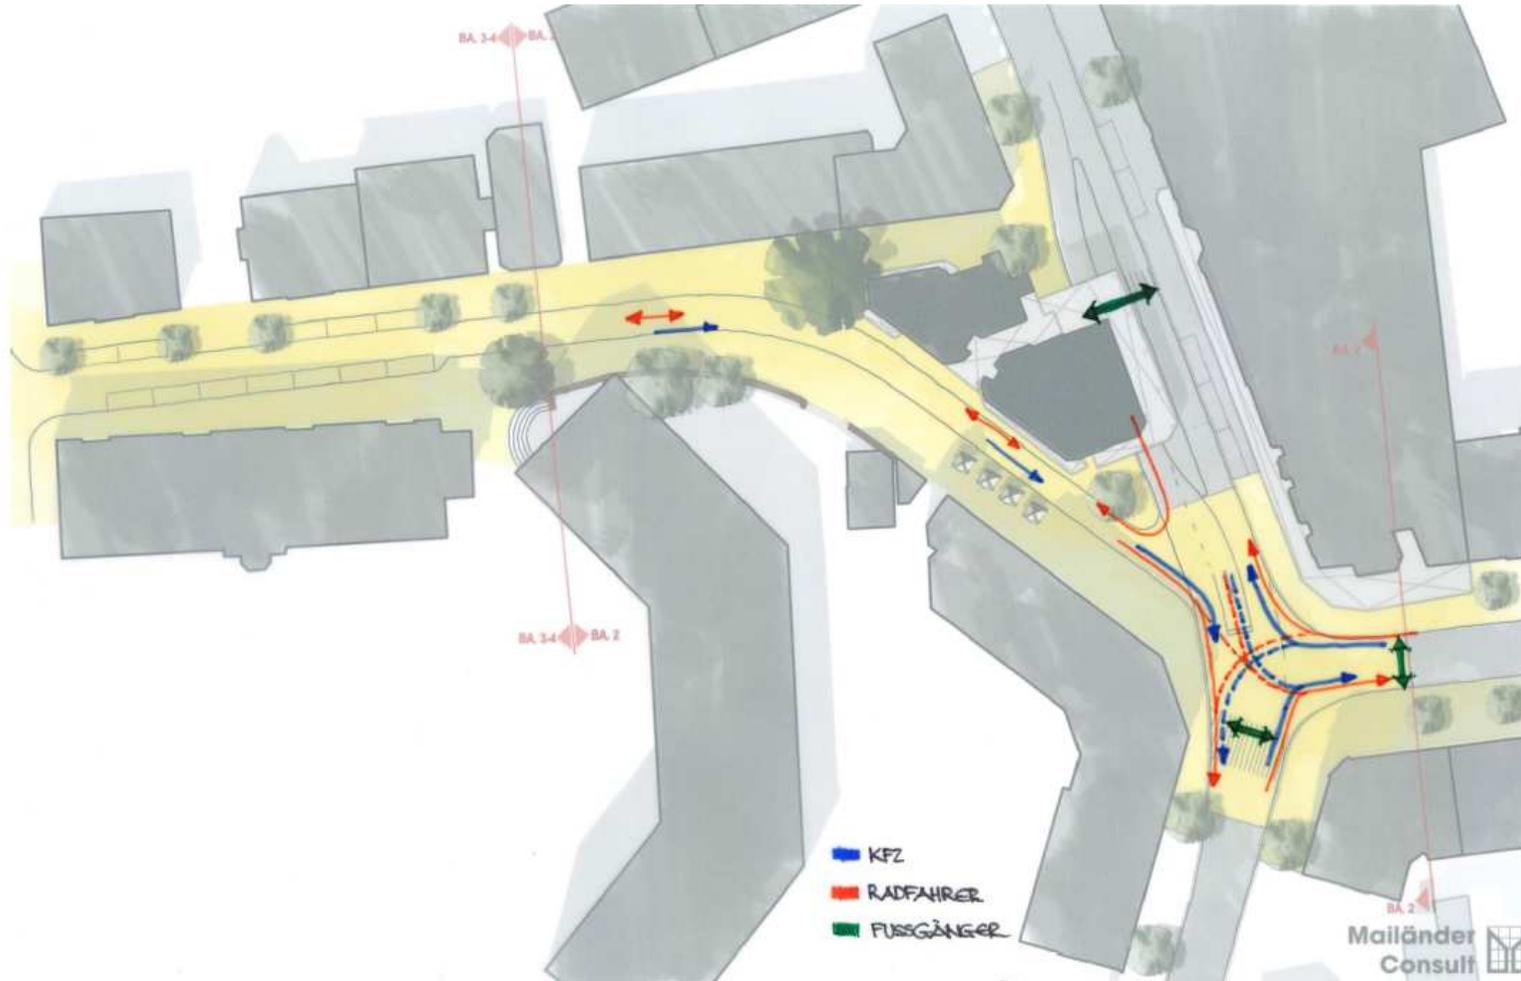

Variante 2: Mit Rückbau Pavillon

