




Anlage 1 zur Sitzungsvorlage 610/505/2018

Gestaltungskonzept „Stadtboulevard Ostbahnstraße“, Projektstand

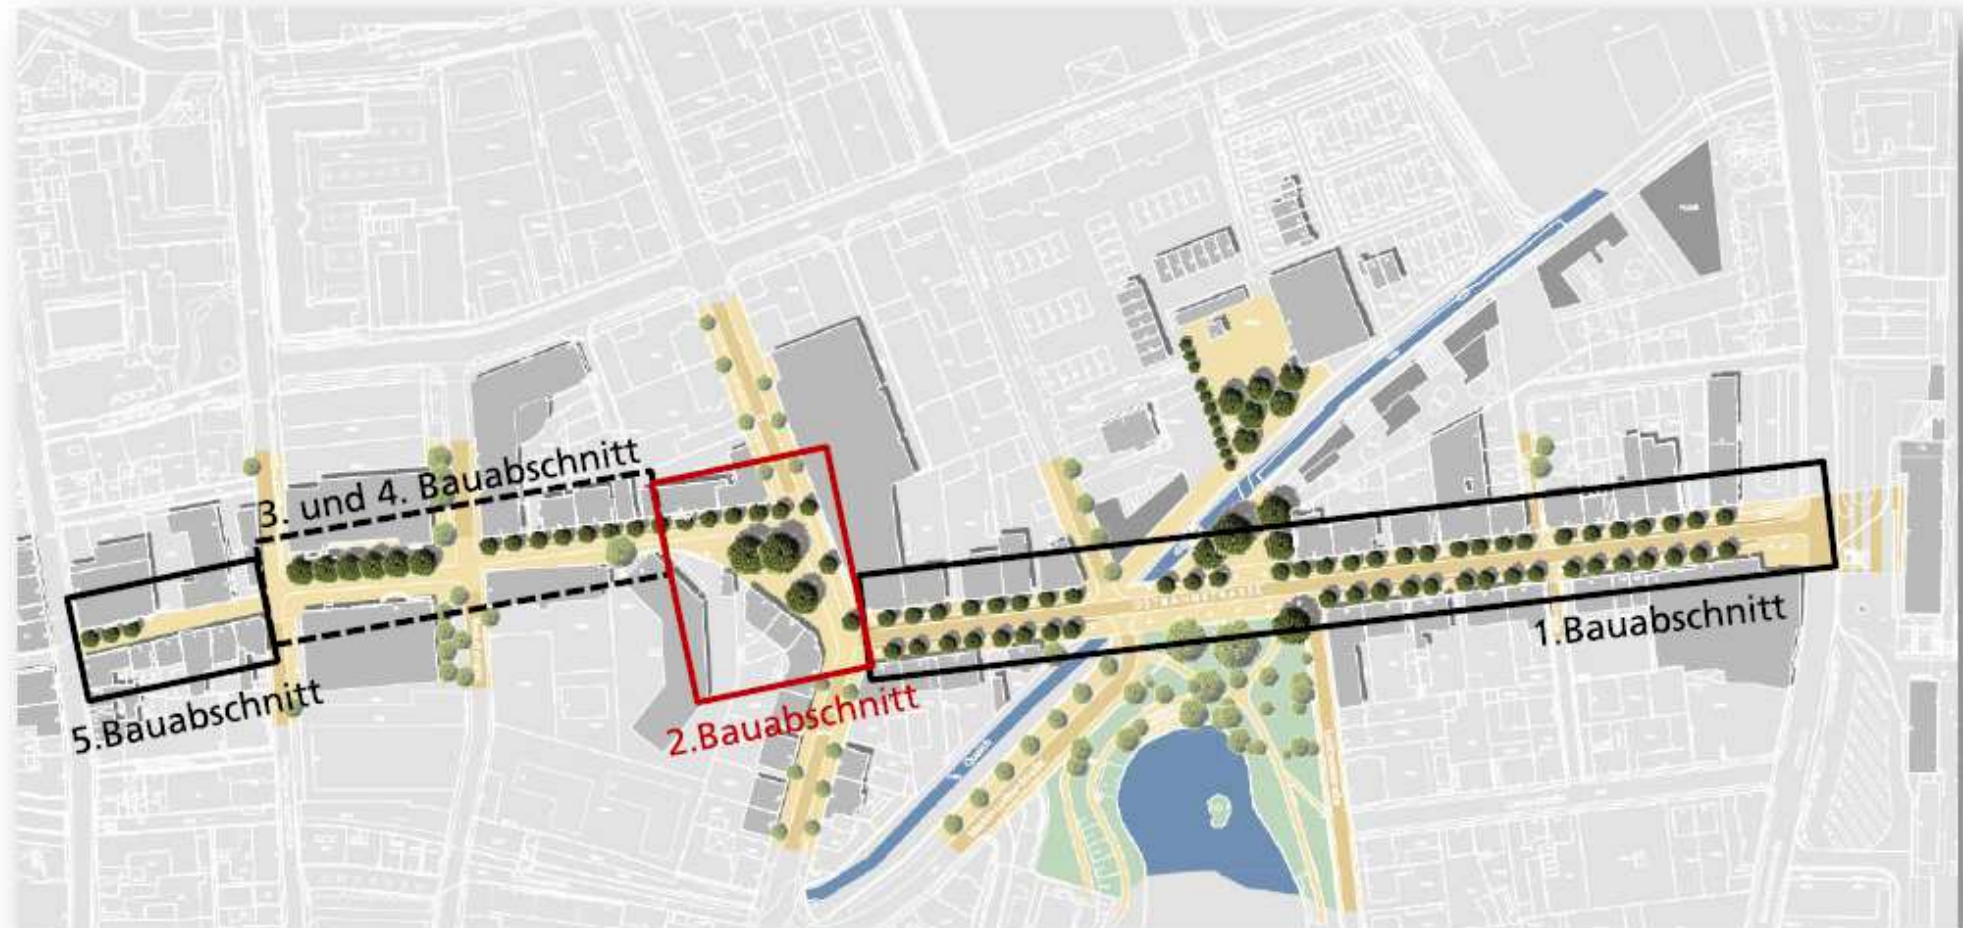

 Bereits hergestellt

 Kurz vor der Umsetzung

 Bauliche Umsetzung noch offen