


Anlage 5 zur Sitzungsvorlage 610/505/2018

Mögliche Verkehrsbeziehungen mit Erhalt und Rückbau Pavillon

Variante 1: Mit Erhalt Pavillon

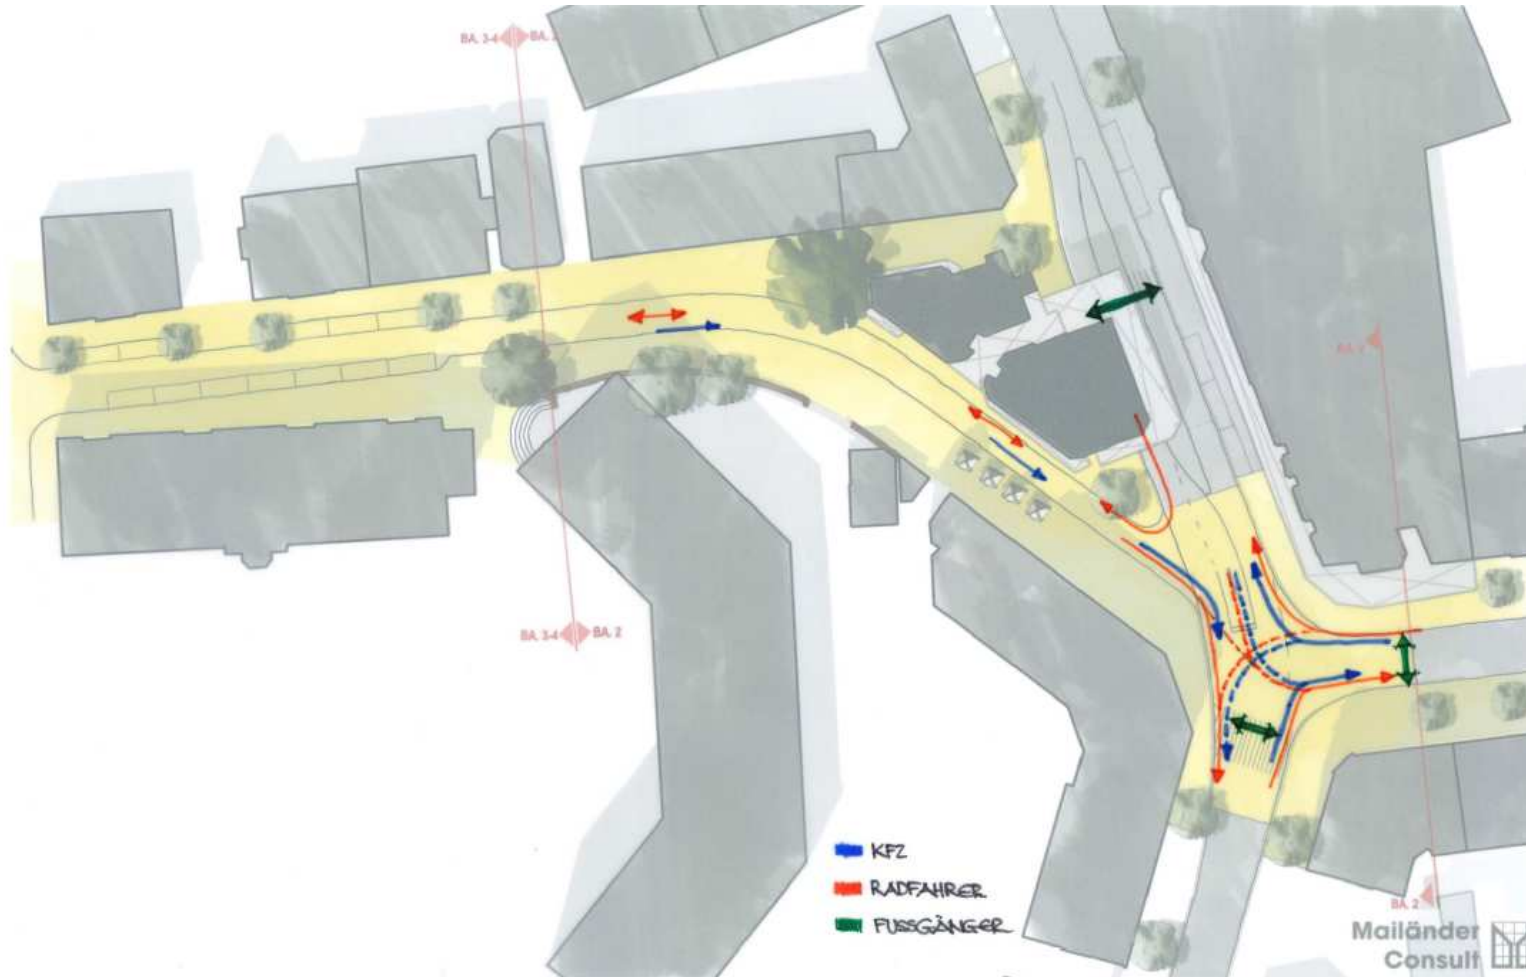

Variante 2: Mit Rückbau Pavillon

