




Ansicht Nord

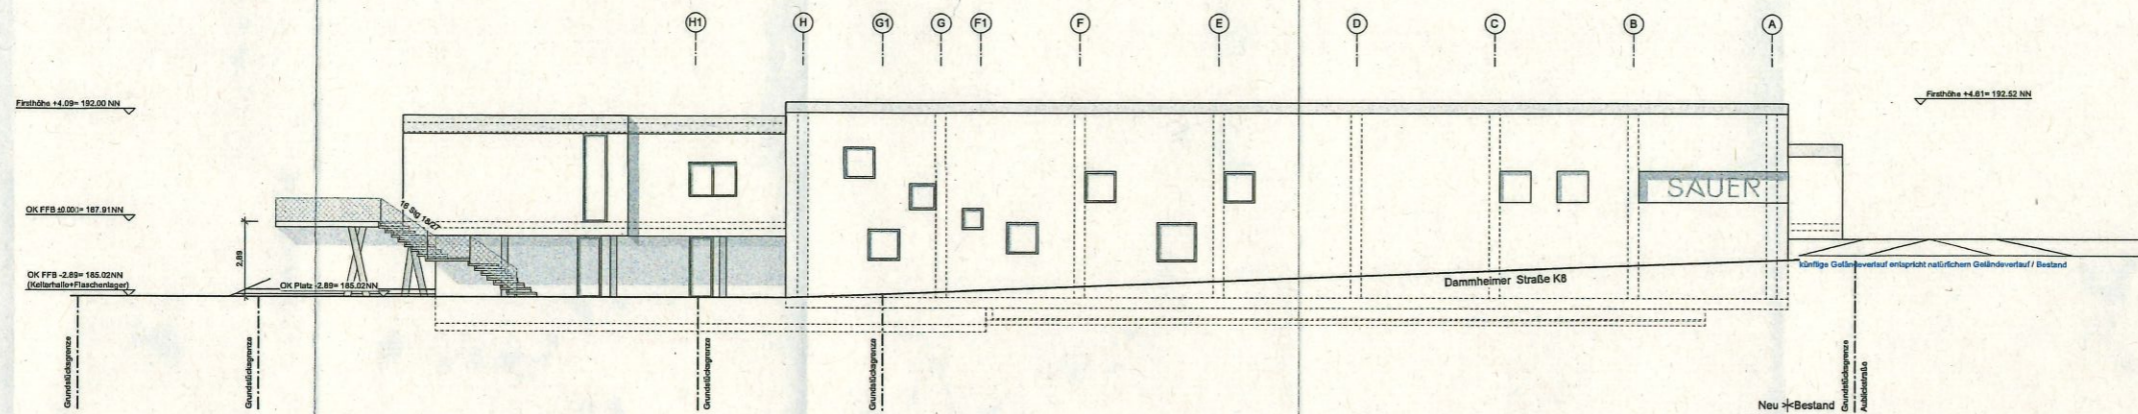


Ansicht Südost

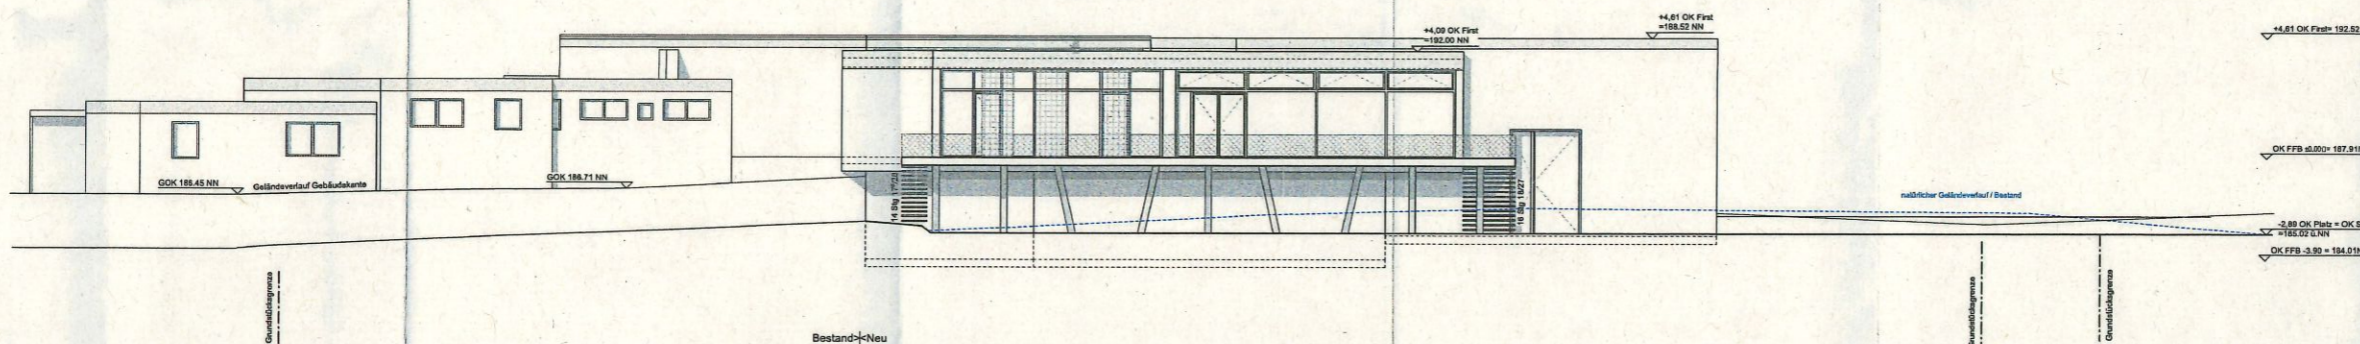


Ansicht Süd

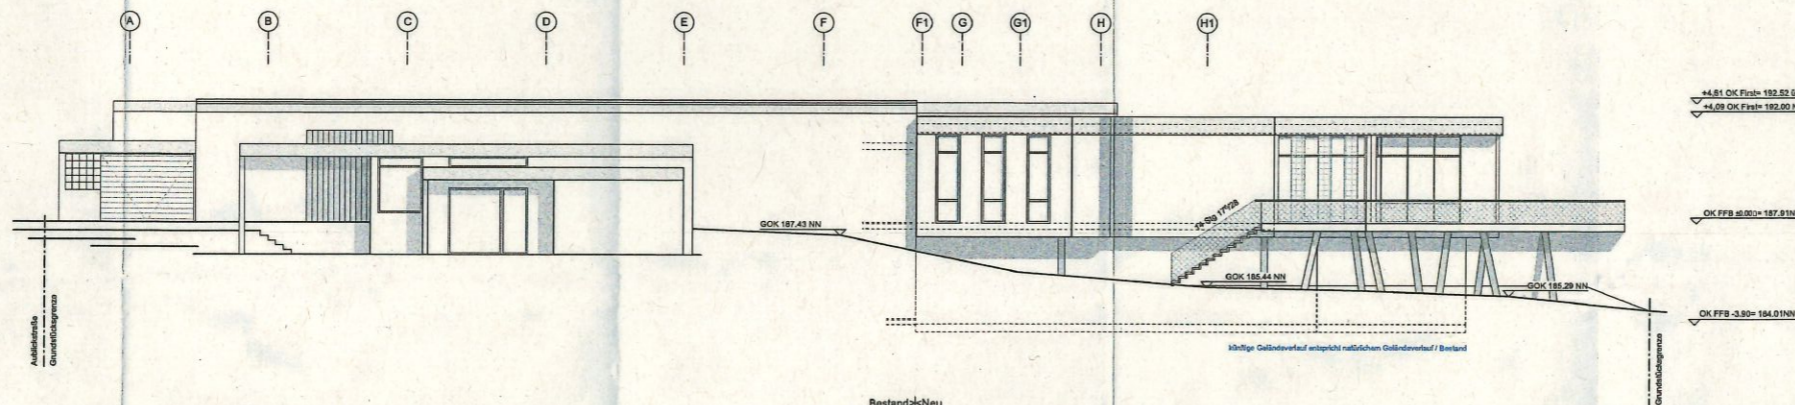

Ansicht West

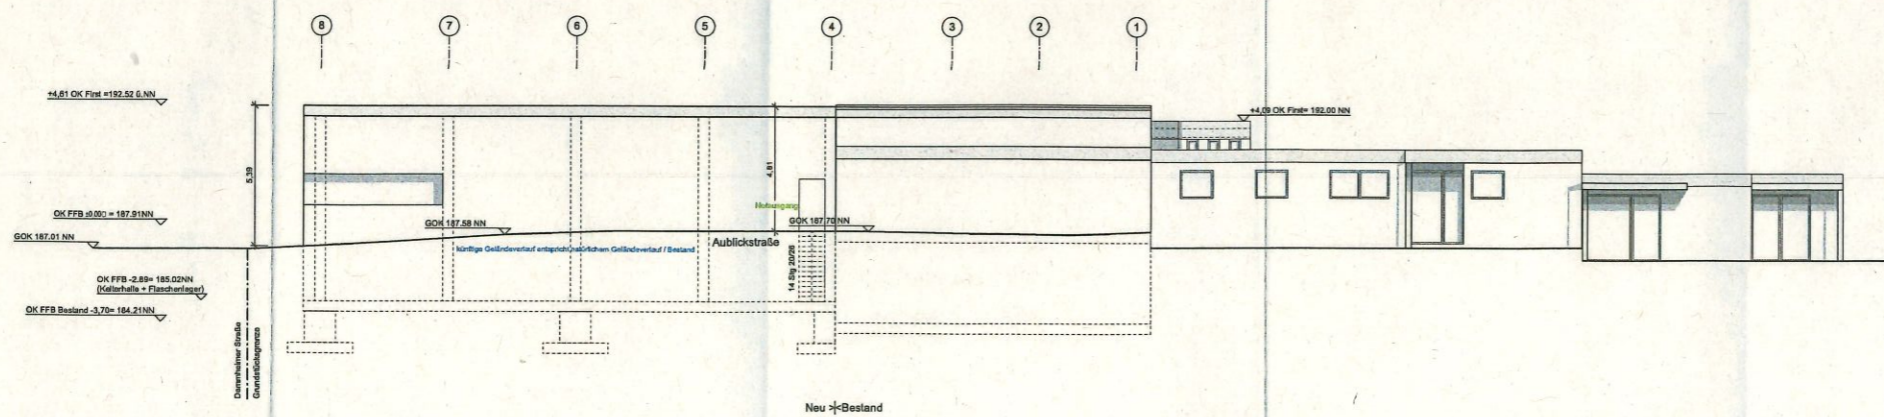

Bestand	GOK neu	RD	Rohboden
Abbruch	GOK vorh.	BRH	Geländehöhe
Neu	OK FFB	RH	Raumhoch
Grundrissgrenze	OK RB	LH	lichte Höhe
Baugrenze	GOK	OK	Oberkante
Bauweise	FFB	UZ	Untersag
	RB	DZ	Übertrag
	RS	RB	Ringbofen
		RR	Regenrohr
		BA	Bodenablauf

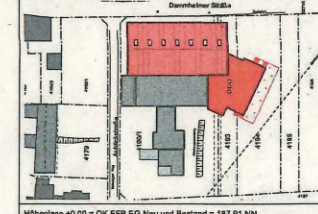

Planstand  
Genehmigungsplanung

ANLAGE 4  
ANSICHTEN