


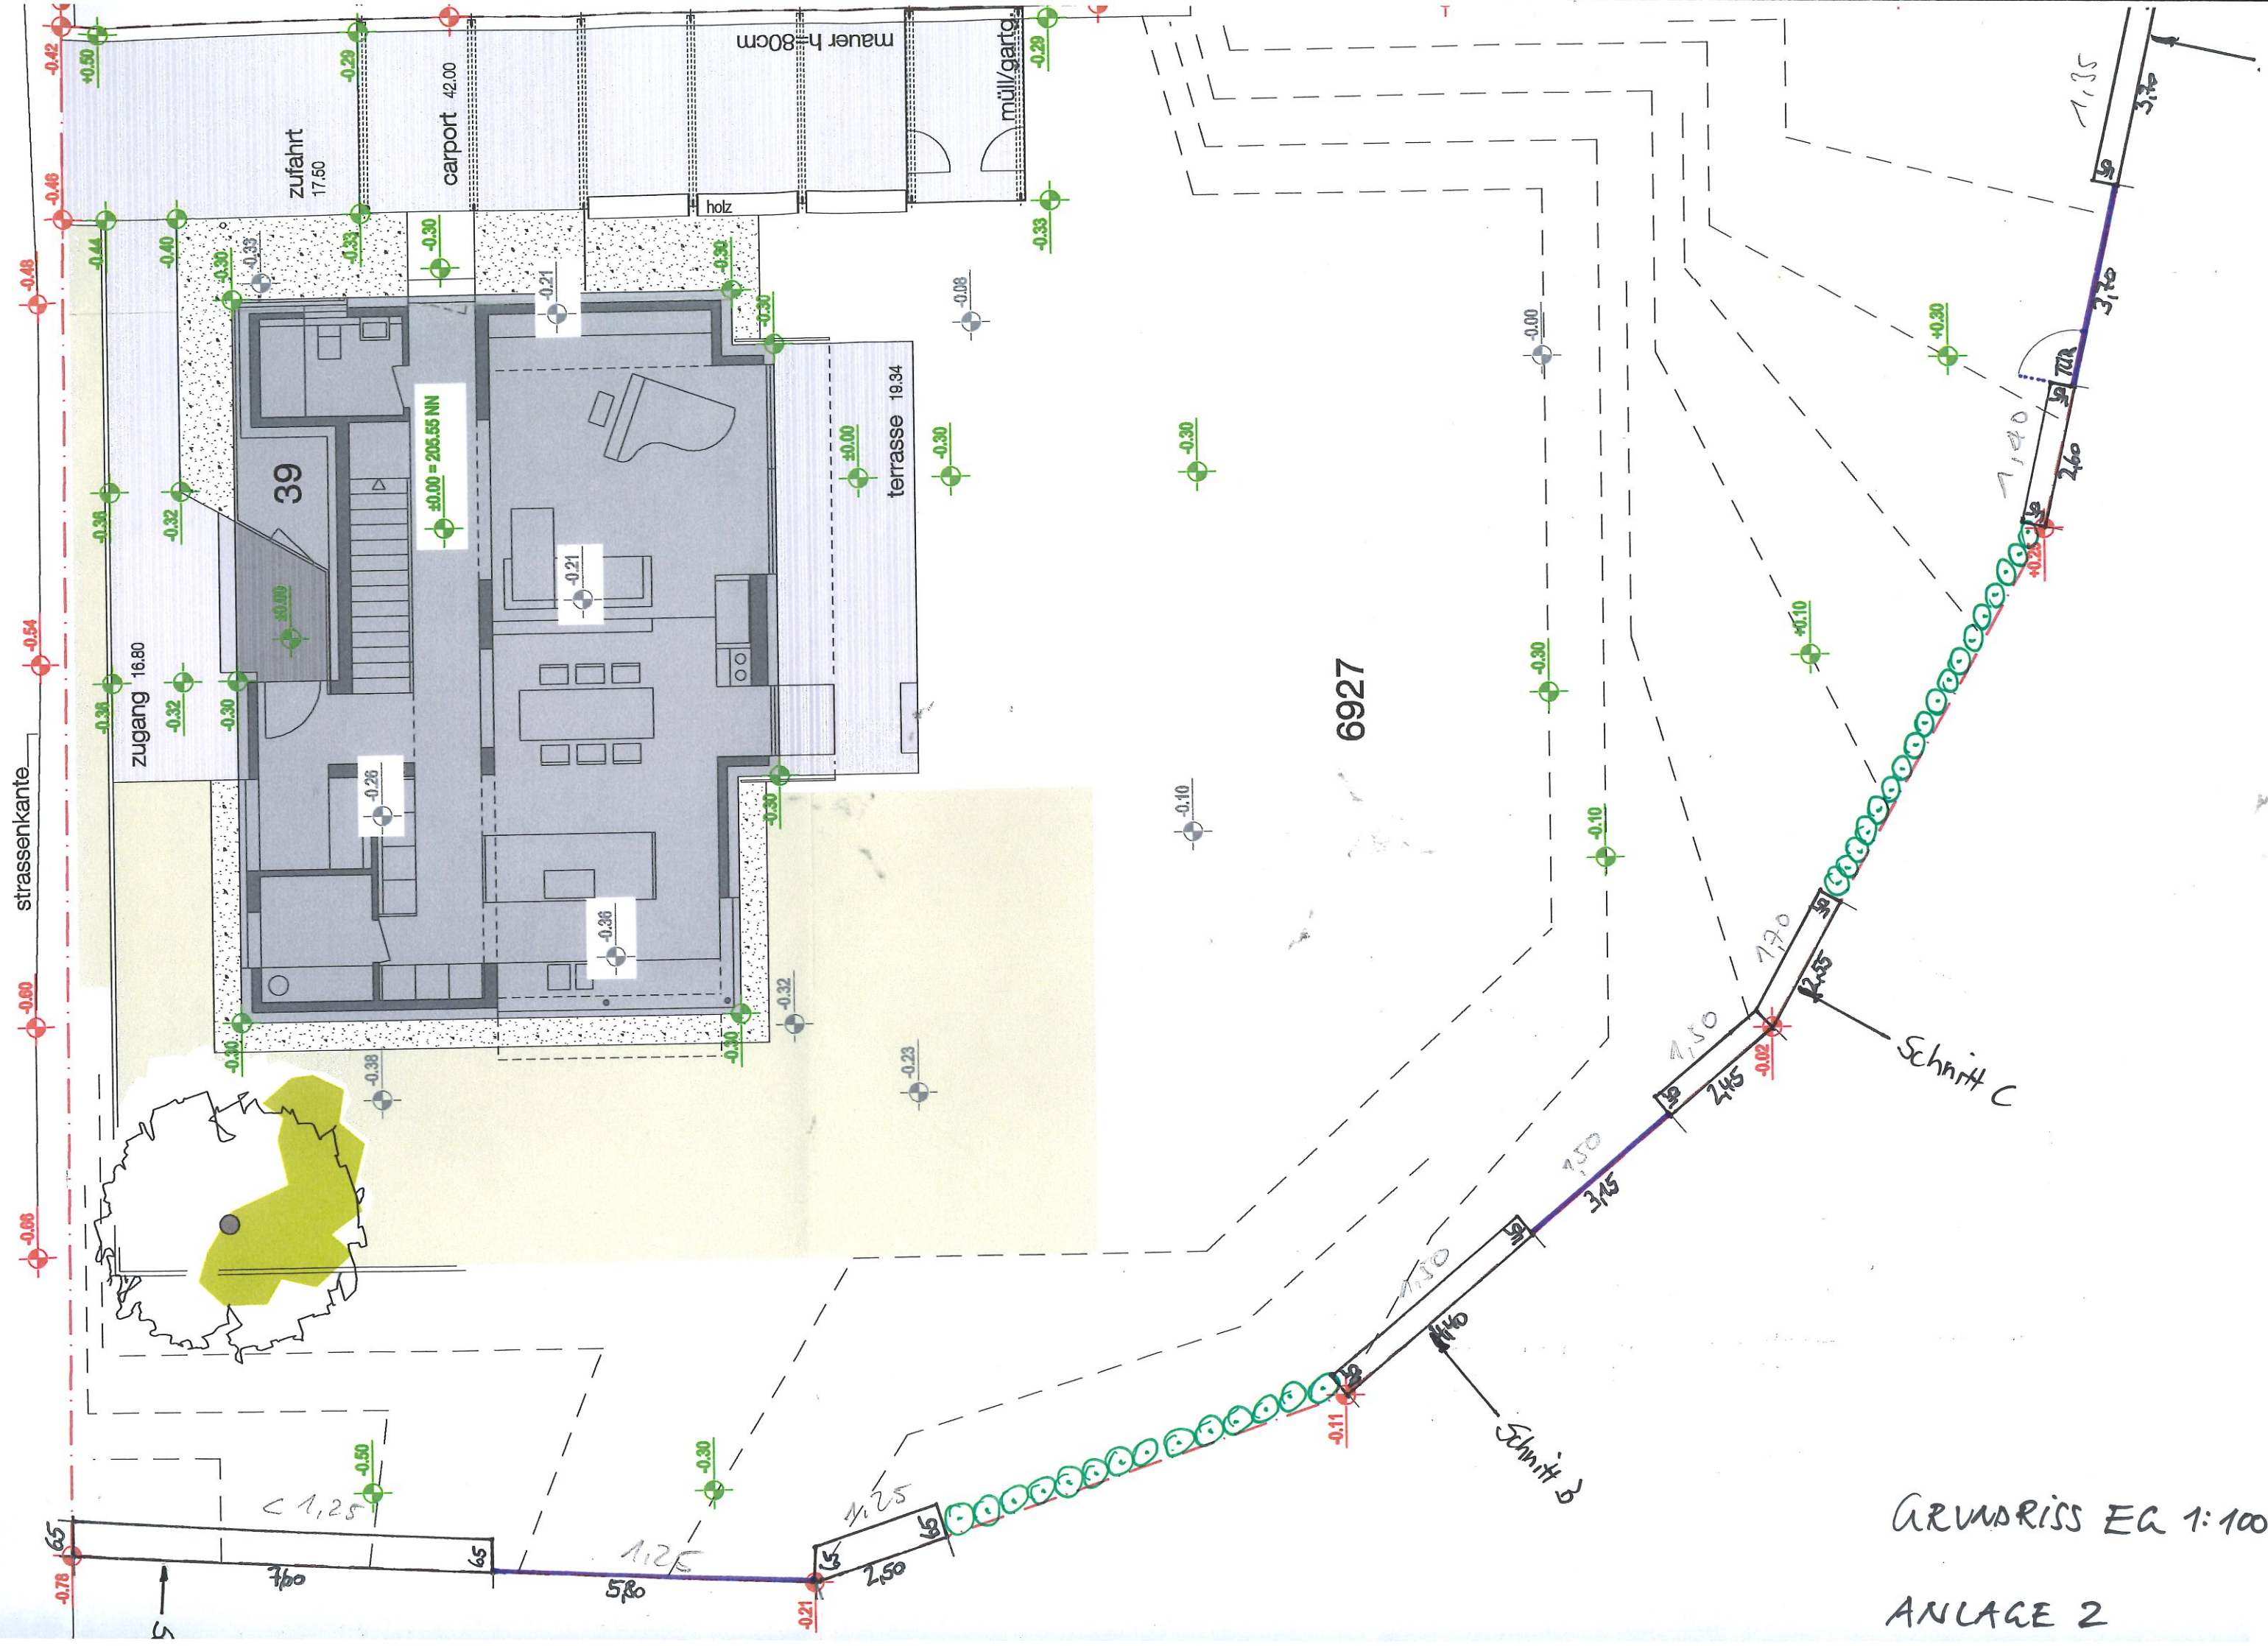

GRUNDRISS EG 1:100

ANLAGE 2