

Auszug aus den Geobasisinformationen

Liegenschaftskarte



Rheinland-Pfalz


VERMESSUNGS- UND
KATASTERAMT RHEINPFALZ

Hergestellt am 12.12.2017

Flurstück: 3043/1
Flur: 0
Gemarkung: Landau

Gemeinde: Landau in der Pfalz
Landkreis: Stadt Landau in der Pfalz

Pestalozzistraße 4
76829 Landau in der Pfalz

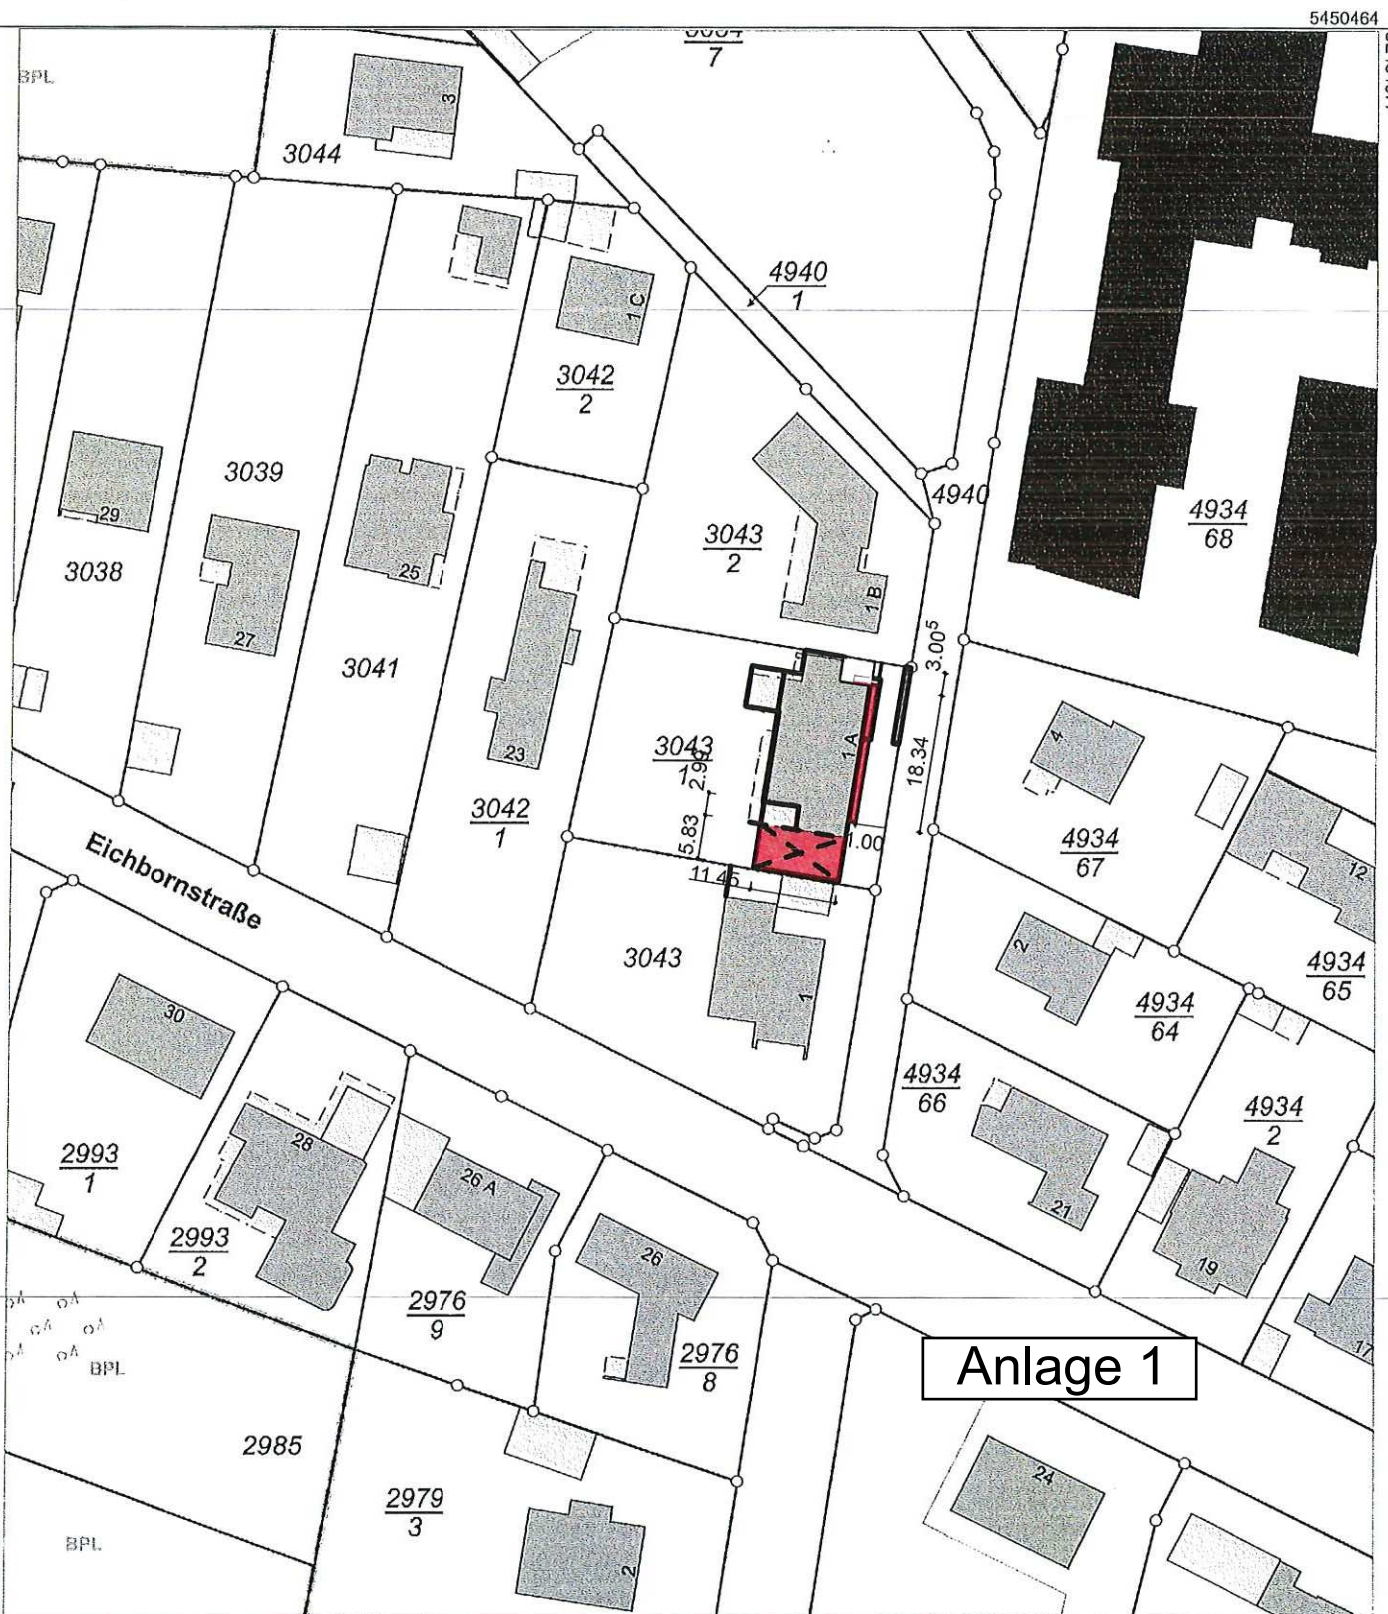

Anlage 1

Maßstab 1 : 1 000 0 10 20 30 Meter

Vervielfältigungen für eigene Zwecke sind zugelassen. Eine unmittelbare oder mittelbare Vermarktung, Umwandlung oder Veröffentlichung der Geobasisinformationen bedarf der Zustimmung der zuständigen Vermessungs- und Katasterbehörde (§12 Landesgesetz über das amtliche Vermessungswesen).

Hergestellt durch das Vermessungs- und Katasteramt Rheinland-Pfalz.