


Längsabwicklung Geh- und Radwegebrücke
M = 1 : 250

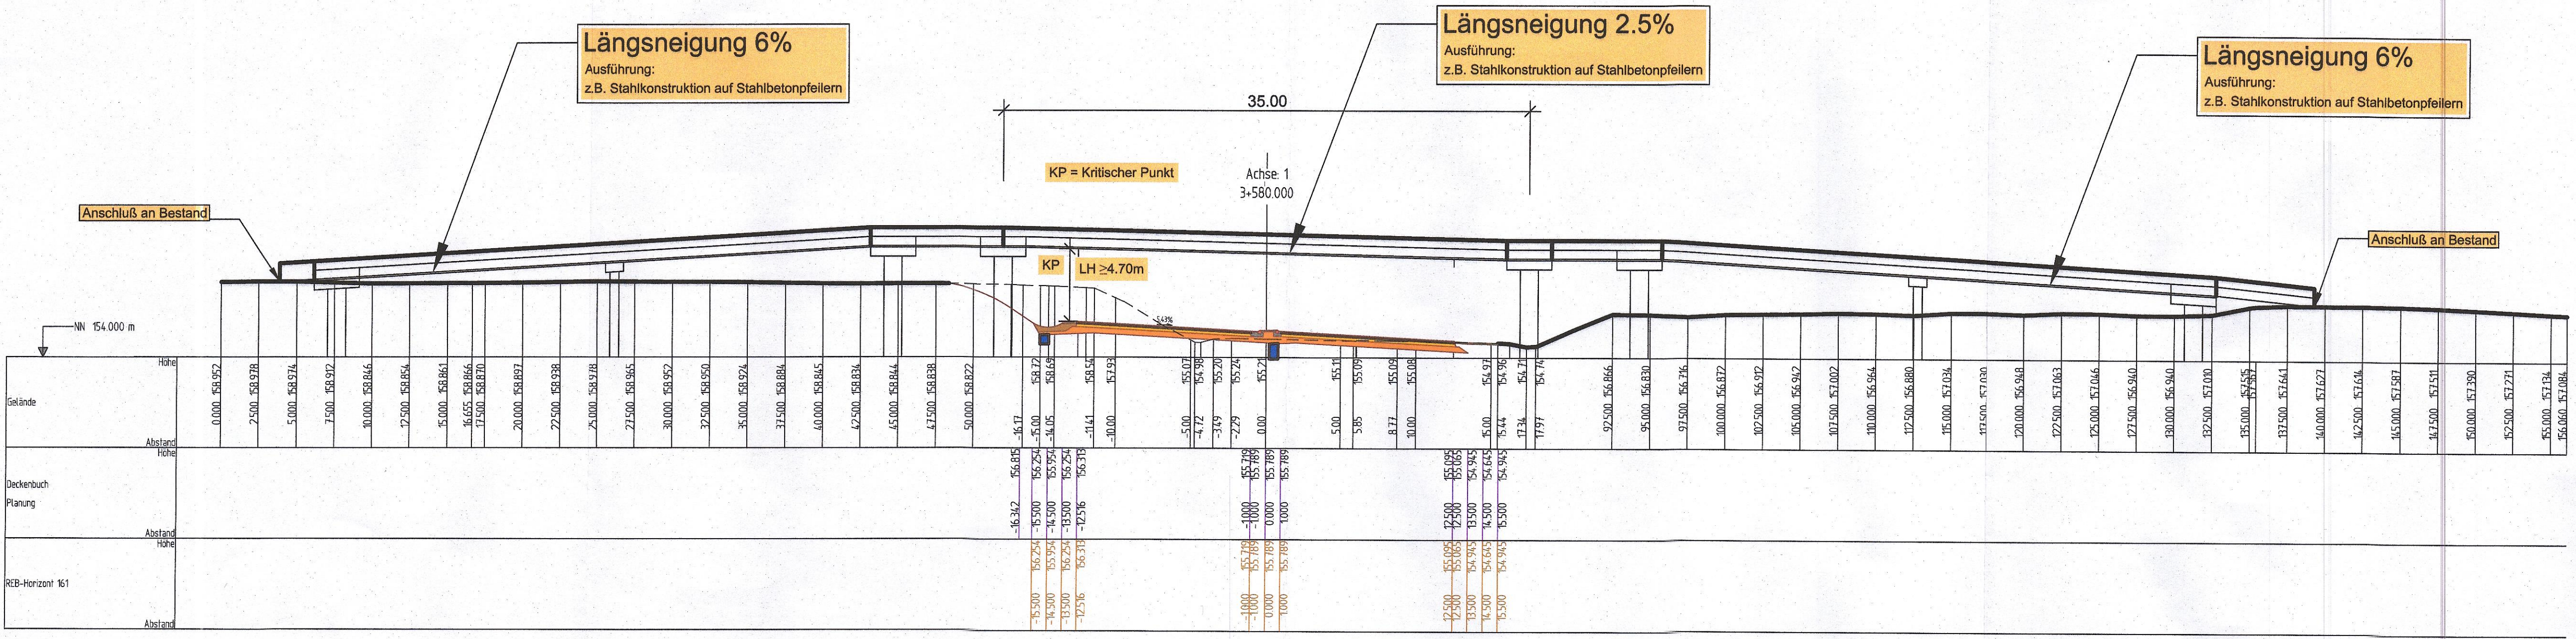

Abstimmungsverfahren / Variante M = 1 : 250
Geh- und Radwegebrücke Oktober 2018

Abstimmungsverfahren

LANDESBETRIEB MOBILITÄT
SPEYER / DAHN-BAD BERGZABERN



Anlage 6	
Blatt Nr. 1	
Reg. Nr.	
Nr.	Art der Änderung
	Dat. Zei. Datum Zeichen
	bearbeitet Okt. 2018 J. Memmer
	gezeichnet Okt. 2018 J. Memmer
	geprüft Okt. 2018 D. Di
Zeichnung: Längsabwicklung	
Maßstab: 1 : 250	
Bau-km	

Aufgestellt:
LBM Speyer PMN Dahn-Bad Bergzabern
gez. i. A.
Elmar J. Goerz
Dahn, den 15.10.2018