
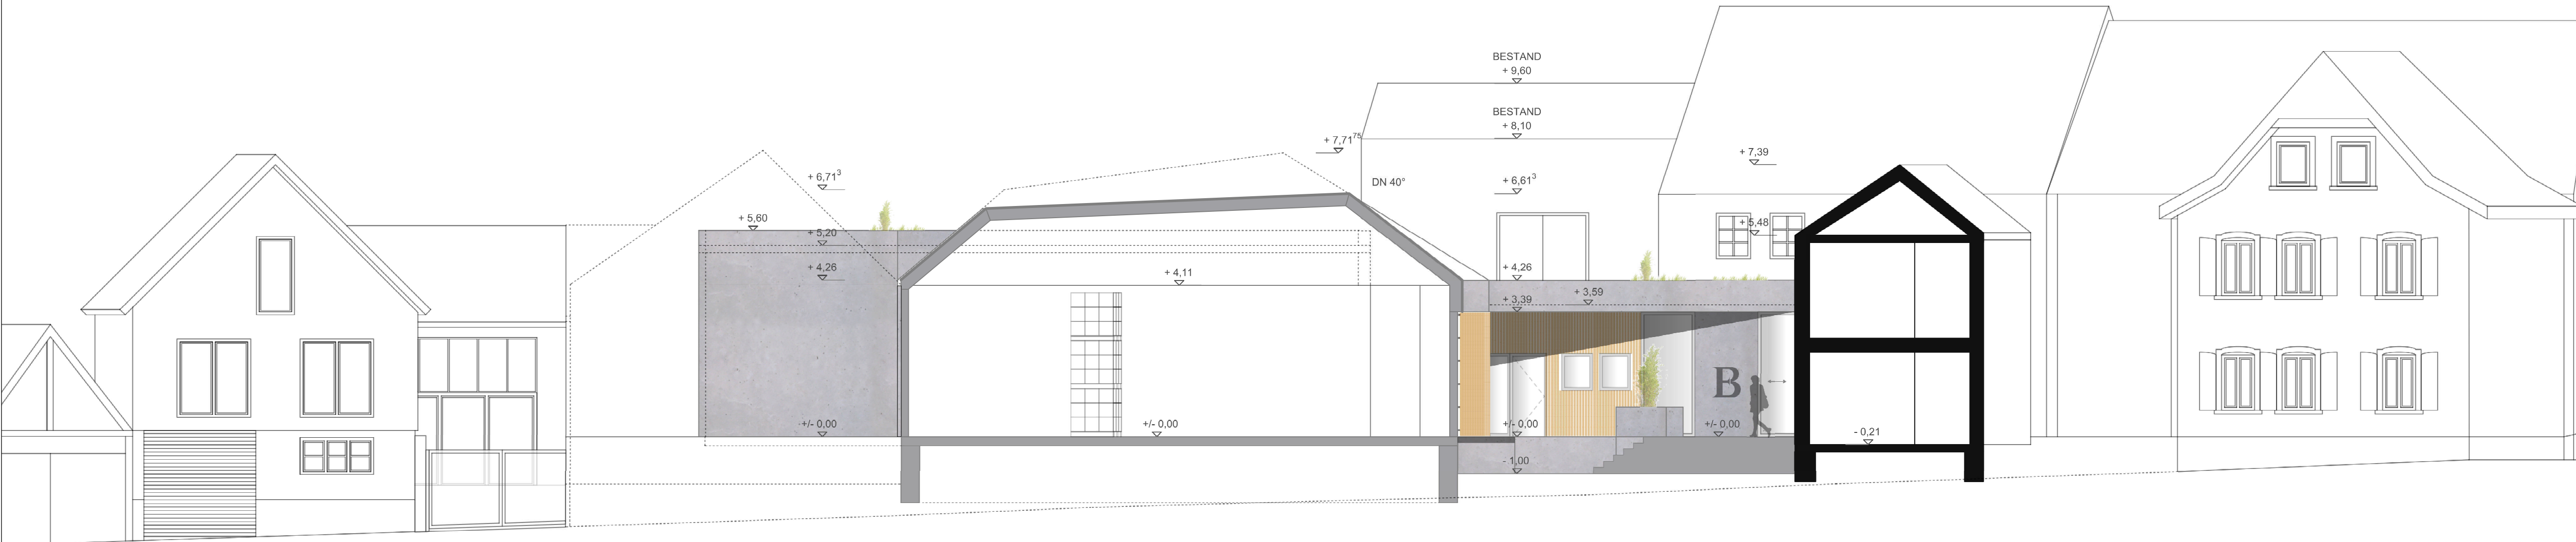


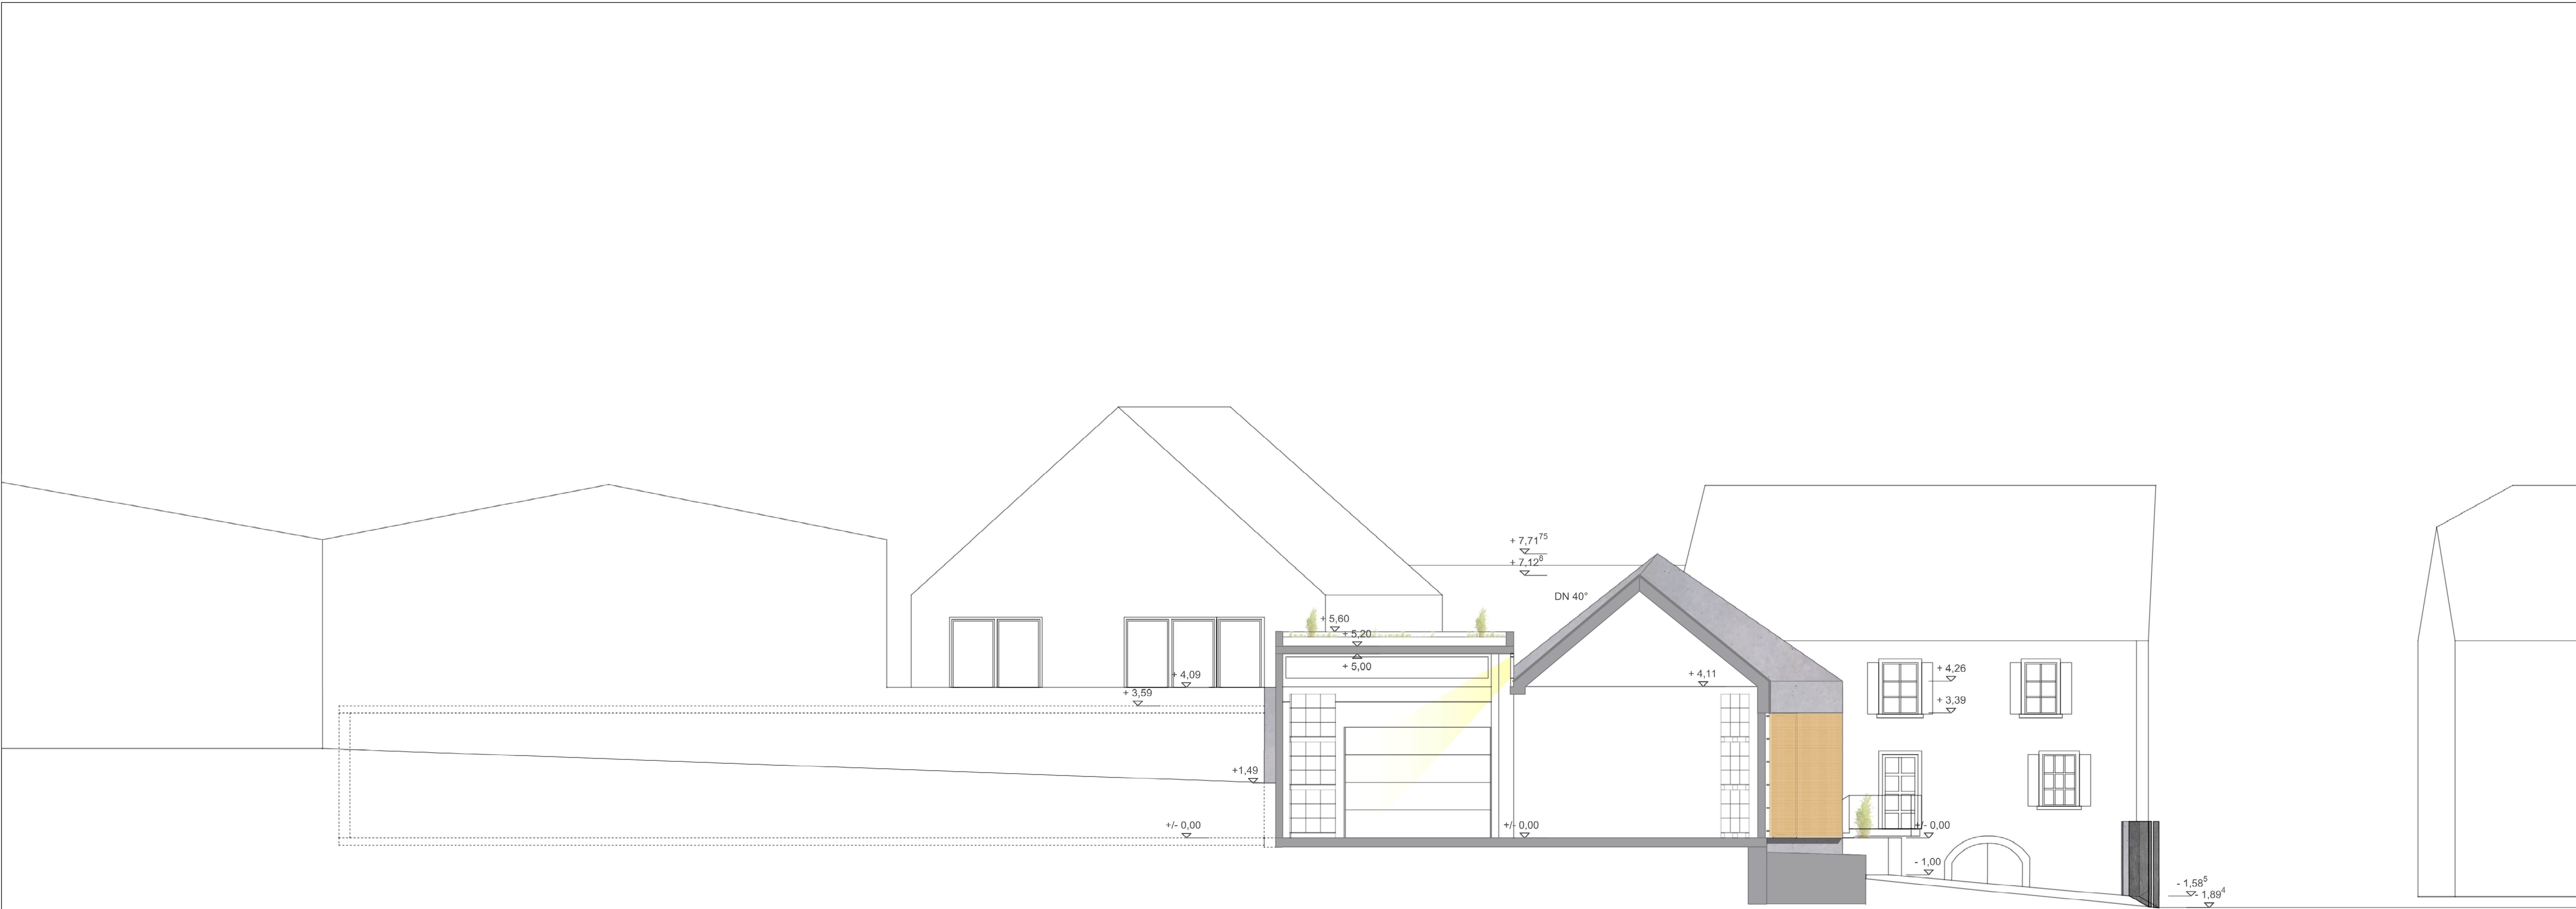

Anlage 6: Ansichten Schnitte 01 - 01; 02 -02

Architekt
marc**betz**architekten
Dipl.-Ing. Architekt Marc Betz
Alfred-Nobel-Platz 1
76829 Landau
Telefon +49 (0)6341. 673 23 18
Fax +49 (0)6341. 673 23 19
Mail mail@marcbetz.de

Datum/Stempel/Unterschrift
Baucherr
Weingut
76829 Landau - Nußdorf

Datum/Stempel/Unterschrift
Projekt
18-1240
Flaschenlager & Gastronomie
76829 Landau - Nußdorf

Alle Maße sind vor Ausführung auf der Baustelle zu prüfen, Differenzen sind mit der Bauleitung zu klären. © "marcbetz architektur"		
Index	Datum	Geszeichnet
Projekt Nr. 18-1240	Lp Bauantrag	Maßstab: 1:100
Zeichnung Schnitte 01-01, 02-02	Plan Nr. 18-1240_BA_S_01	Blatt Nr. 01
	Datum 27.11.2018	Format A1