




Boelckestraße

Variantenuntersuchung



Bestand

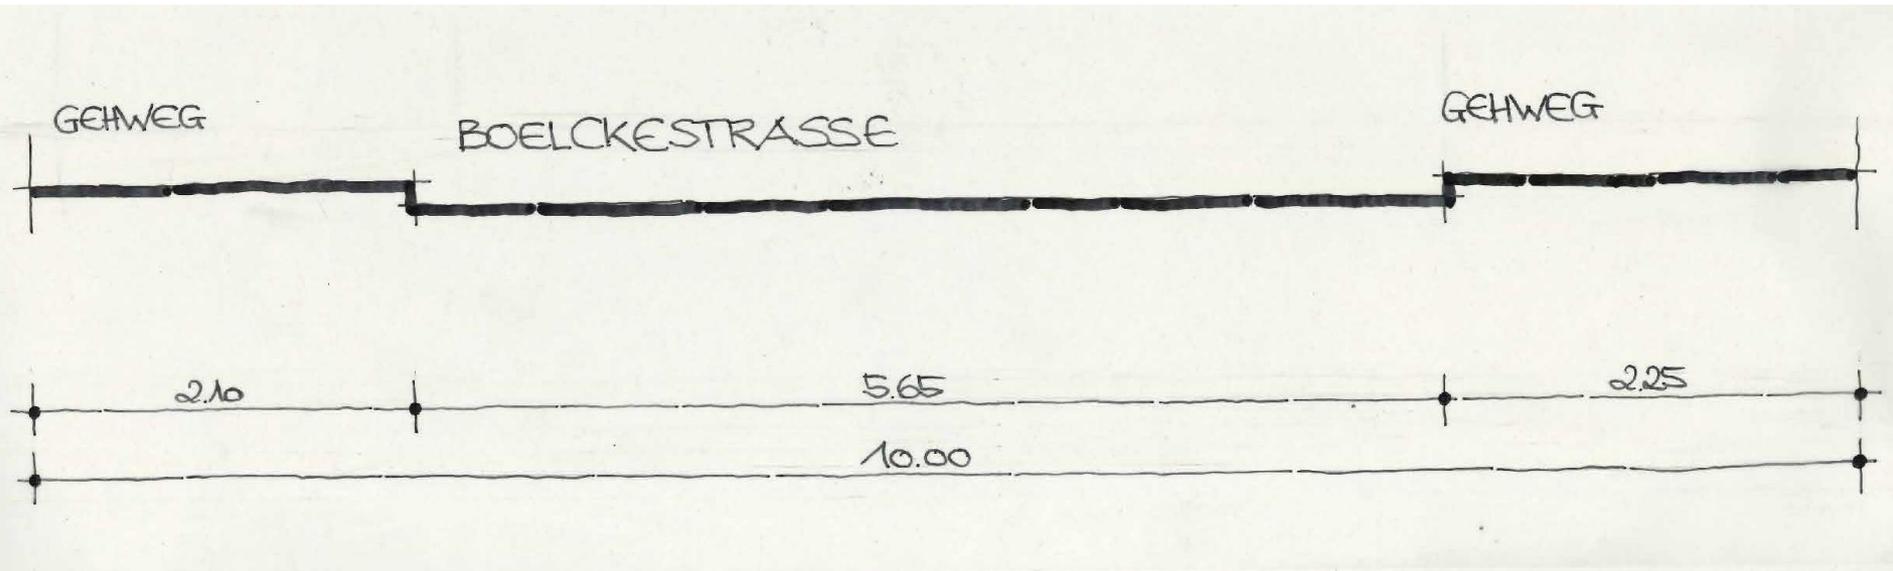




Variante I

Fahrbahn : zweisepurig

Parken : zweiseitig

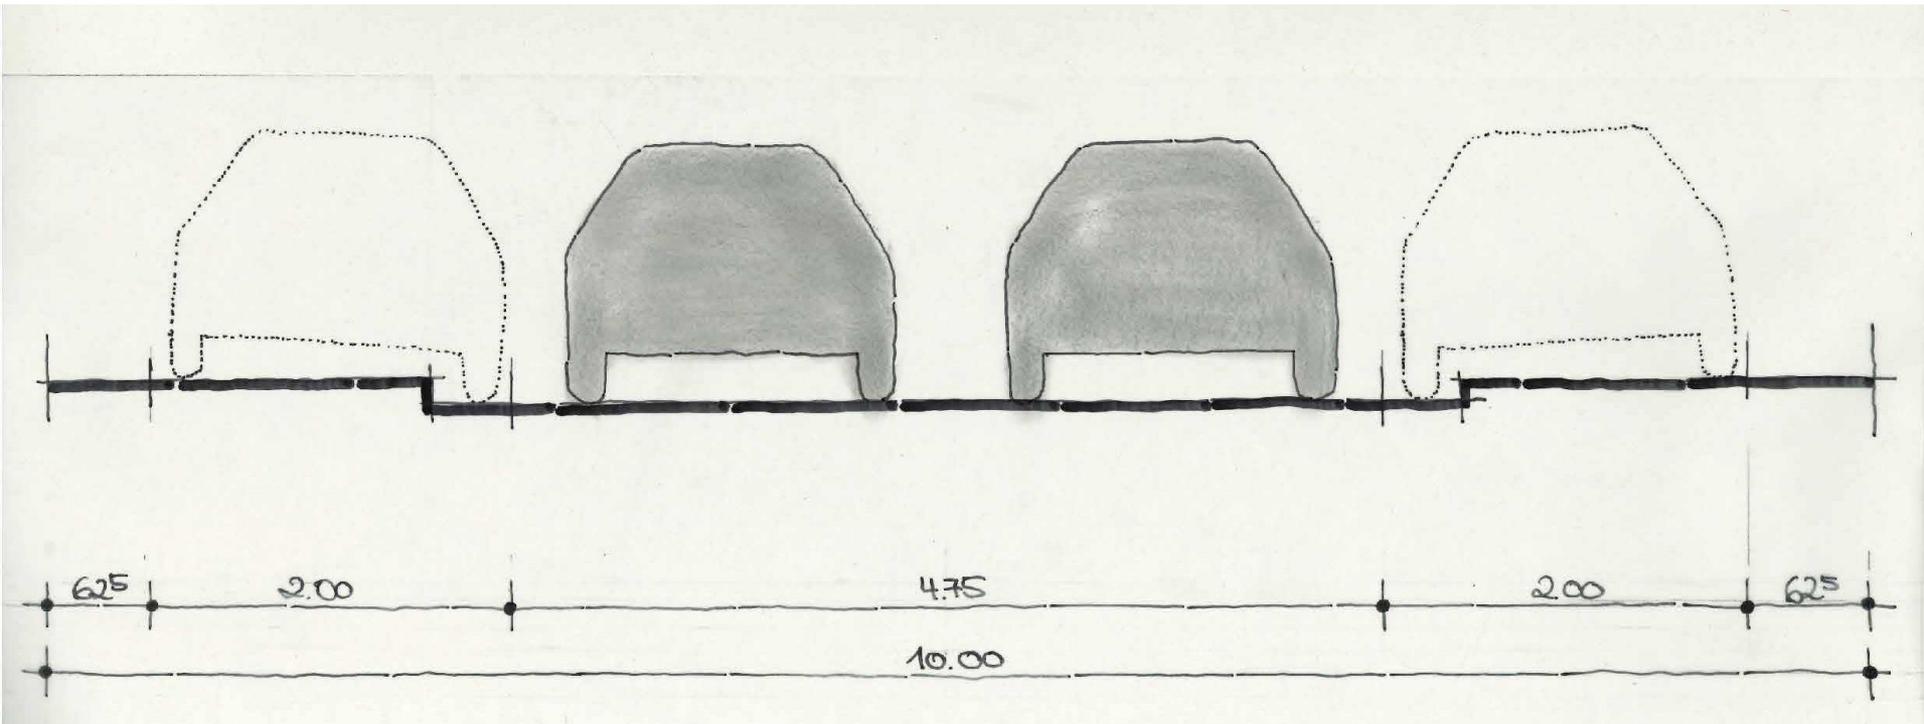




Variante II

Fahrbahn : einspurig

Parken : zweiseitig

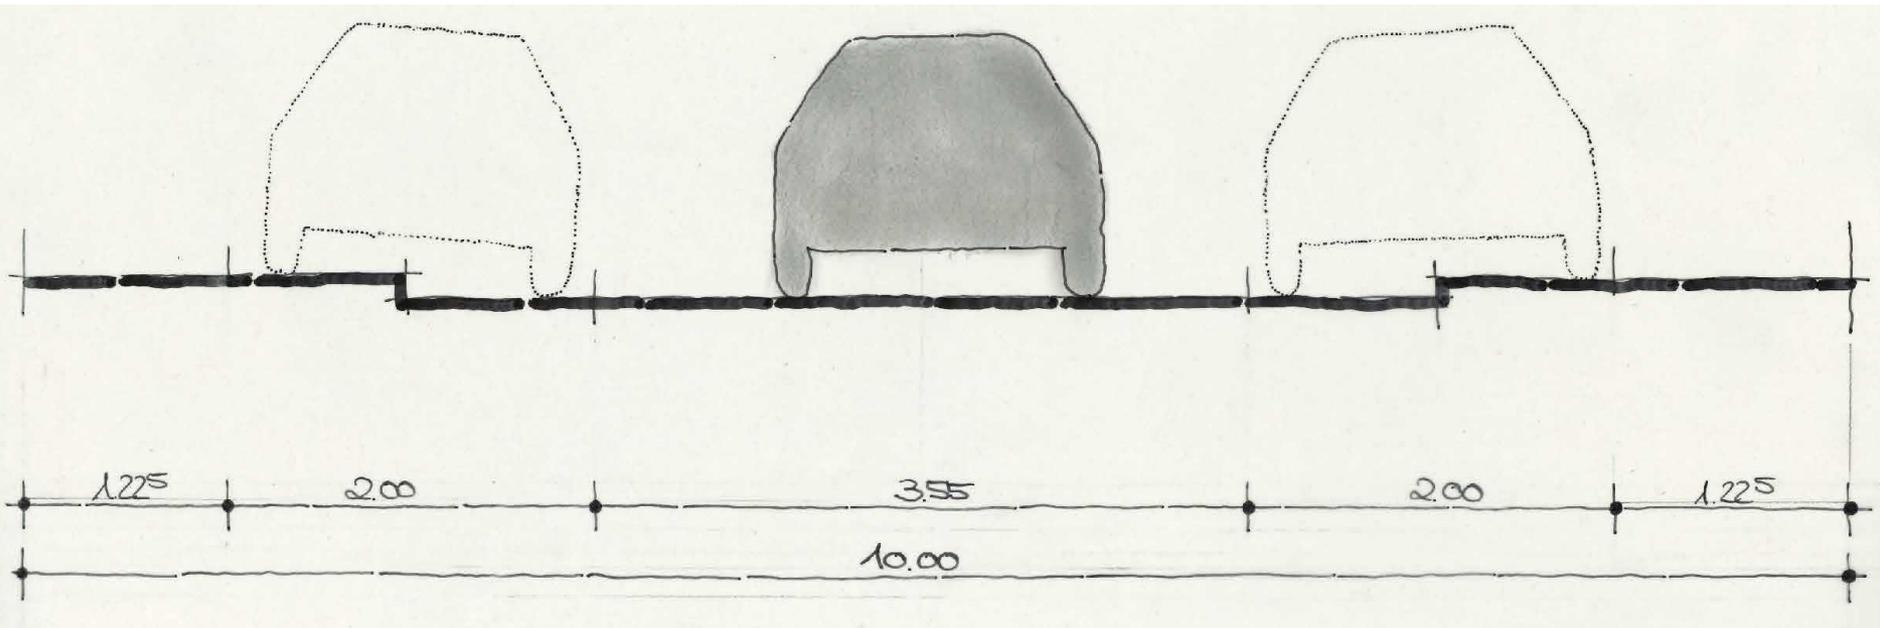



Variante III

Fahrbahn : einspurig

Parken : einseitig

