





Grundriss Tiefgarage - Gesamtanlage - M 1/100

 

Querschnitt 3-3 - M 1/100

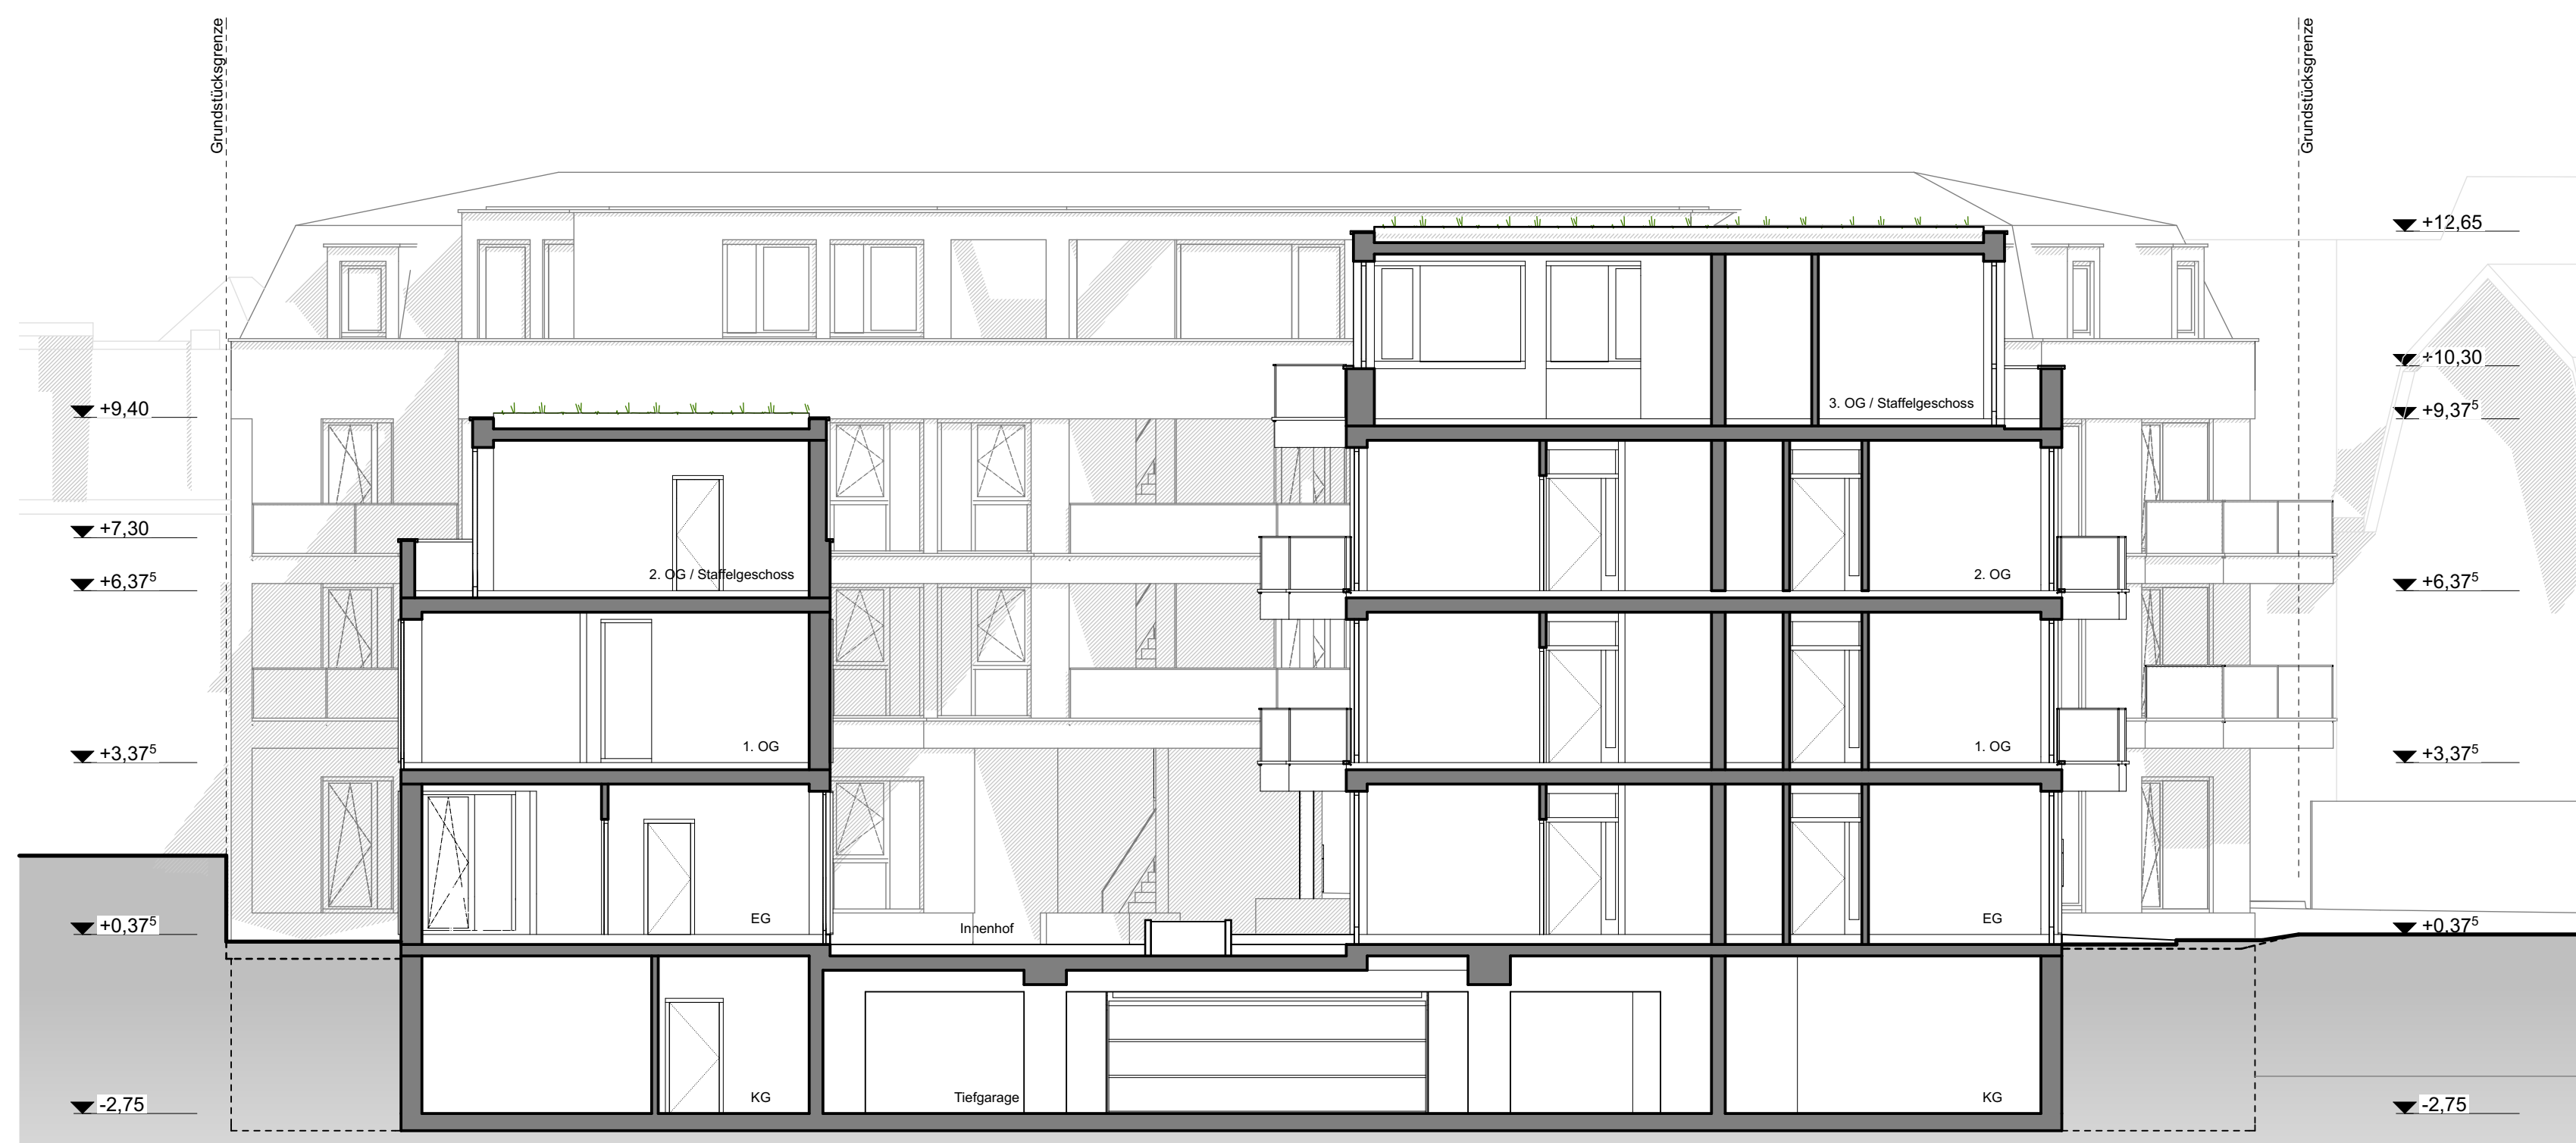

Ansicht Südseite - M 1/100



Hinweis:
Verbindlich sind die Außenmaße der Gebäude, die Fassadengliederung sowie die
Anordnung der Außenanlagen, der Stellplätze und Verkehrsflächen.
Die Inneneinteilung ist nur nachrichtlich dargestellt.

Vorhaben- und Erschließungsplan zum Vorhabenbezogenen Bebauungsplan
"C36, Zweibrücker Straße 23" - 76829 Landau

Anlage 6 - Grundriss Tiefgarage M 1/100 / Querschnitt M 1/100 / Ansichten M 1/100 - Stand: Oktober 2019

BtOB - ARCHITEKTUR
Dipl.-Ing. Architekt M. Ali Basibayik
Von-Kieffer-Straße 135 - 67067 Ludwigshafen
T: 0621 / 67 18 18 50 - F: 0621 / 67 18 18 51
www.btob-bau.de - info@btob-bau.de