





Grundriss Tiefgarage - Gesamtanlage - M 1/100

 

Querschnitt 3-3 - M 1/100

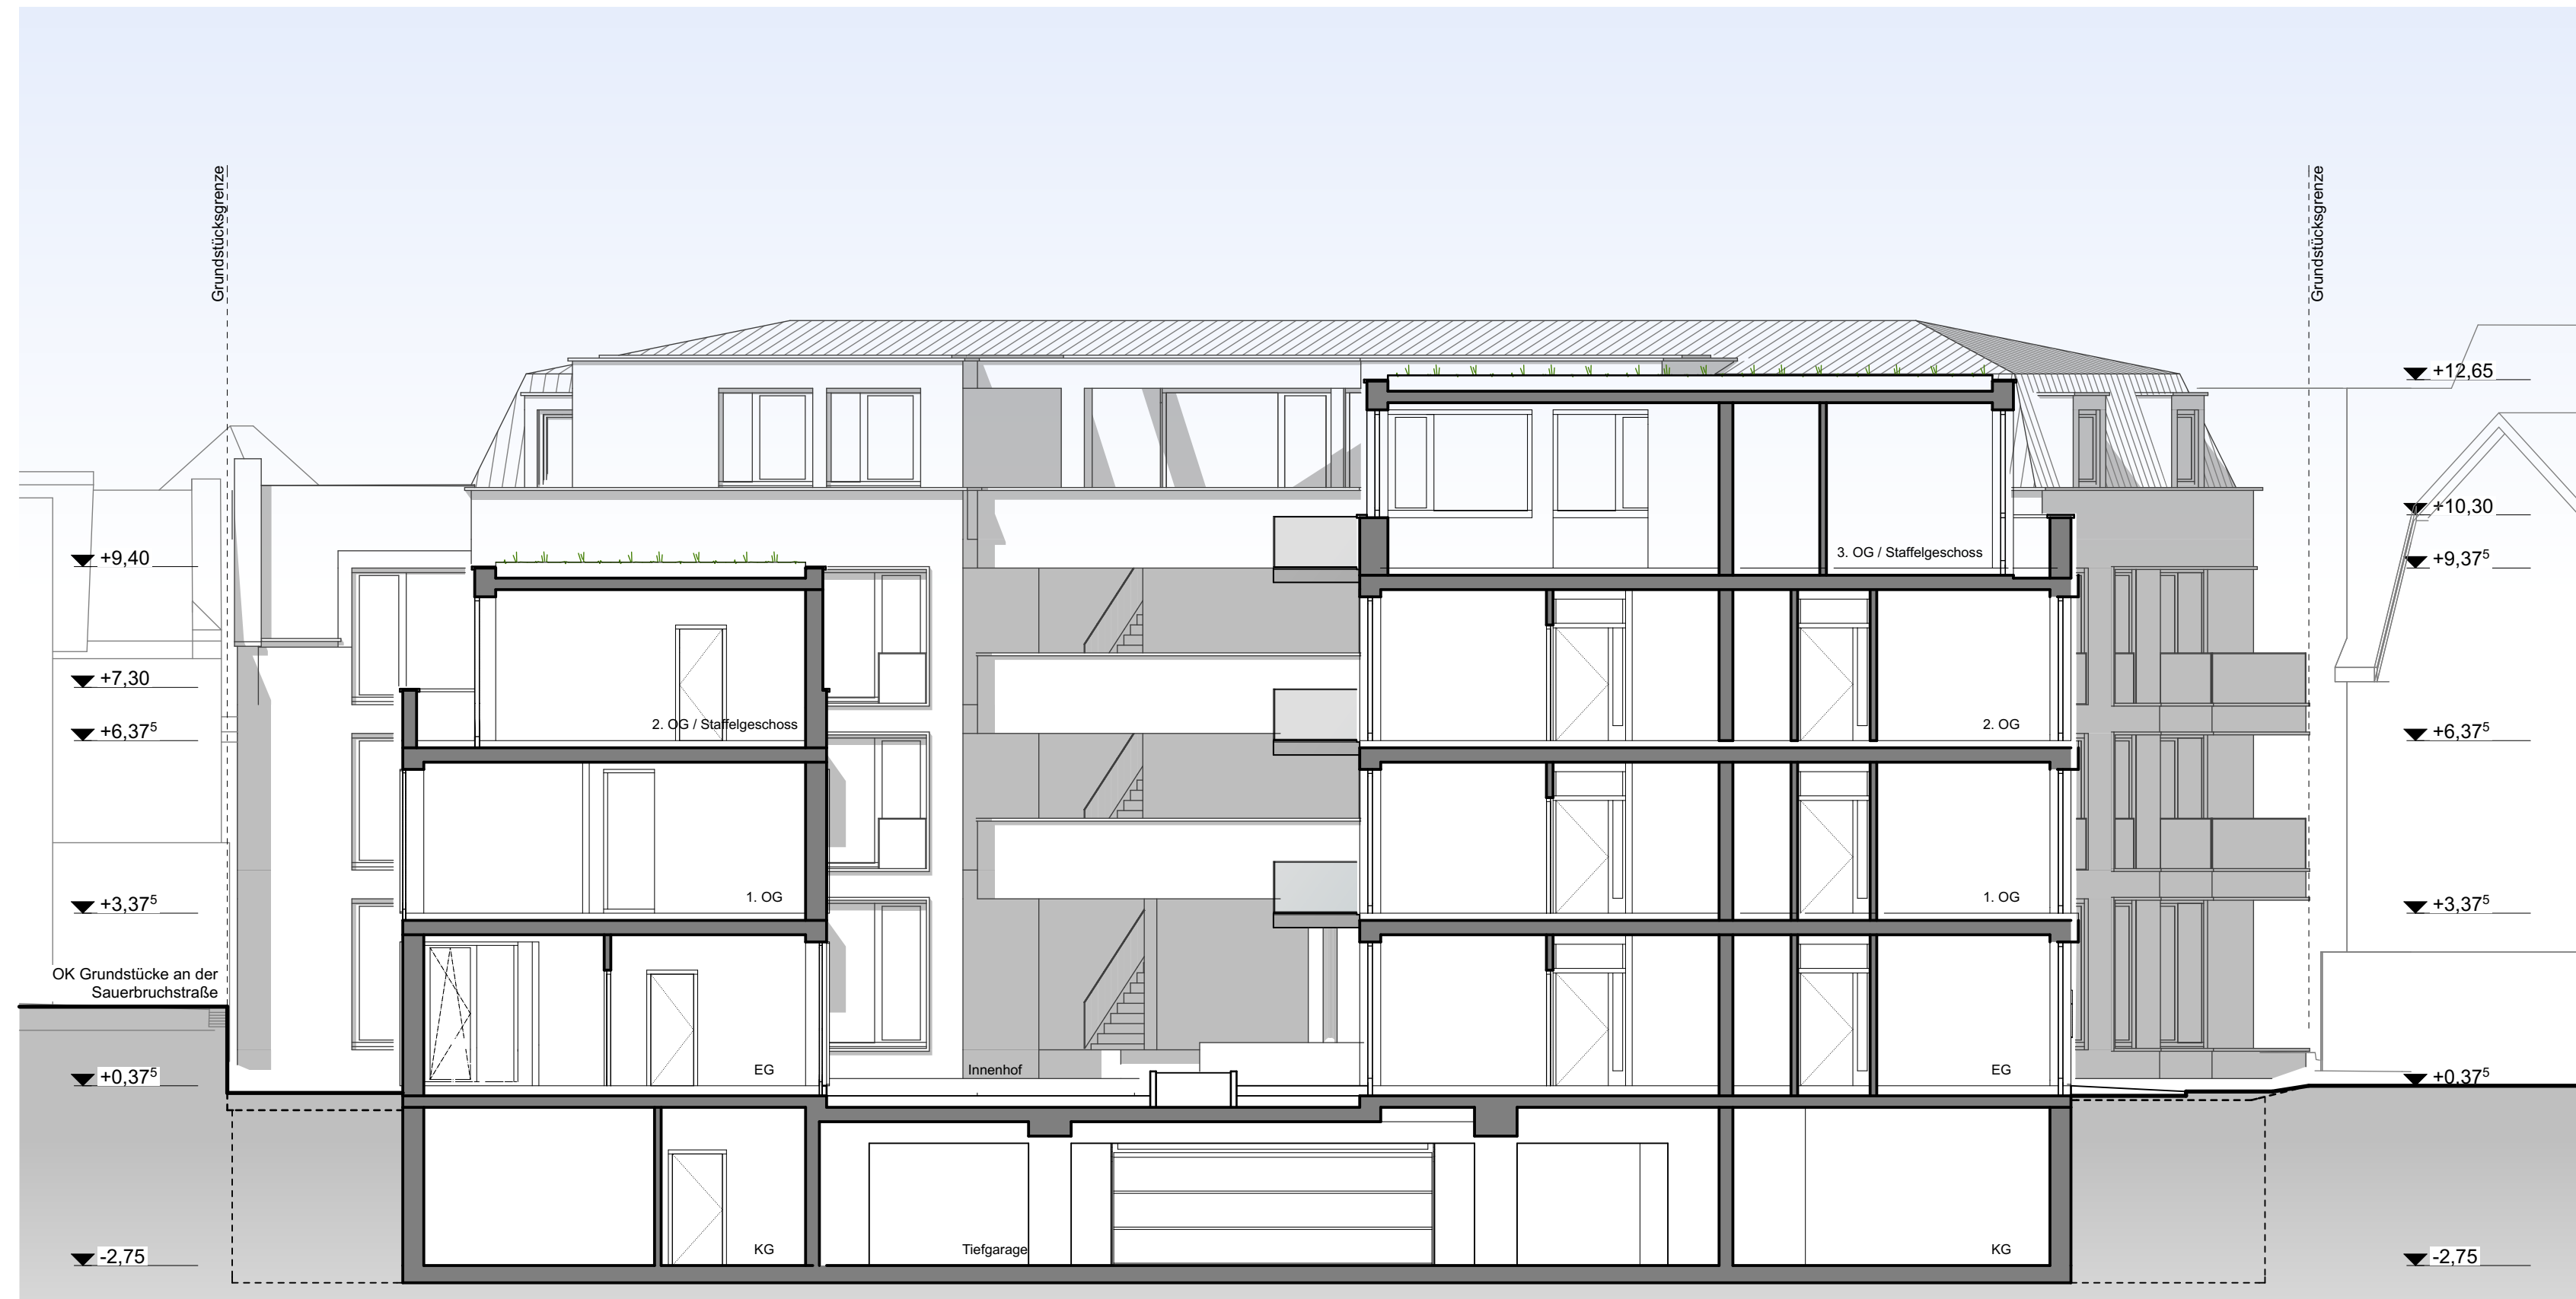

Ansicht Südseite - M 1/100



Ansicht Nordseite - M 1/100