

Radaufstellflächen Stufe 1



Änderung	Index	Datum


Legende

Anlage 2

Maßstab	1:7500
Datum	29.01.2020
Bearbeiter	Johanna Trauth



Landau in der Pfalz
Stadtbaupamt
Abteilung
Mobilität und Verkehrsinfrastruktur
Königstraße 21, 76829 Landau in der Pfalz

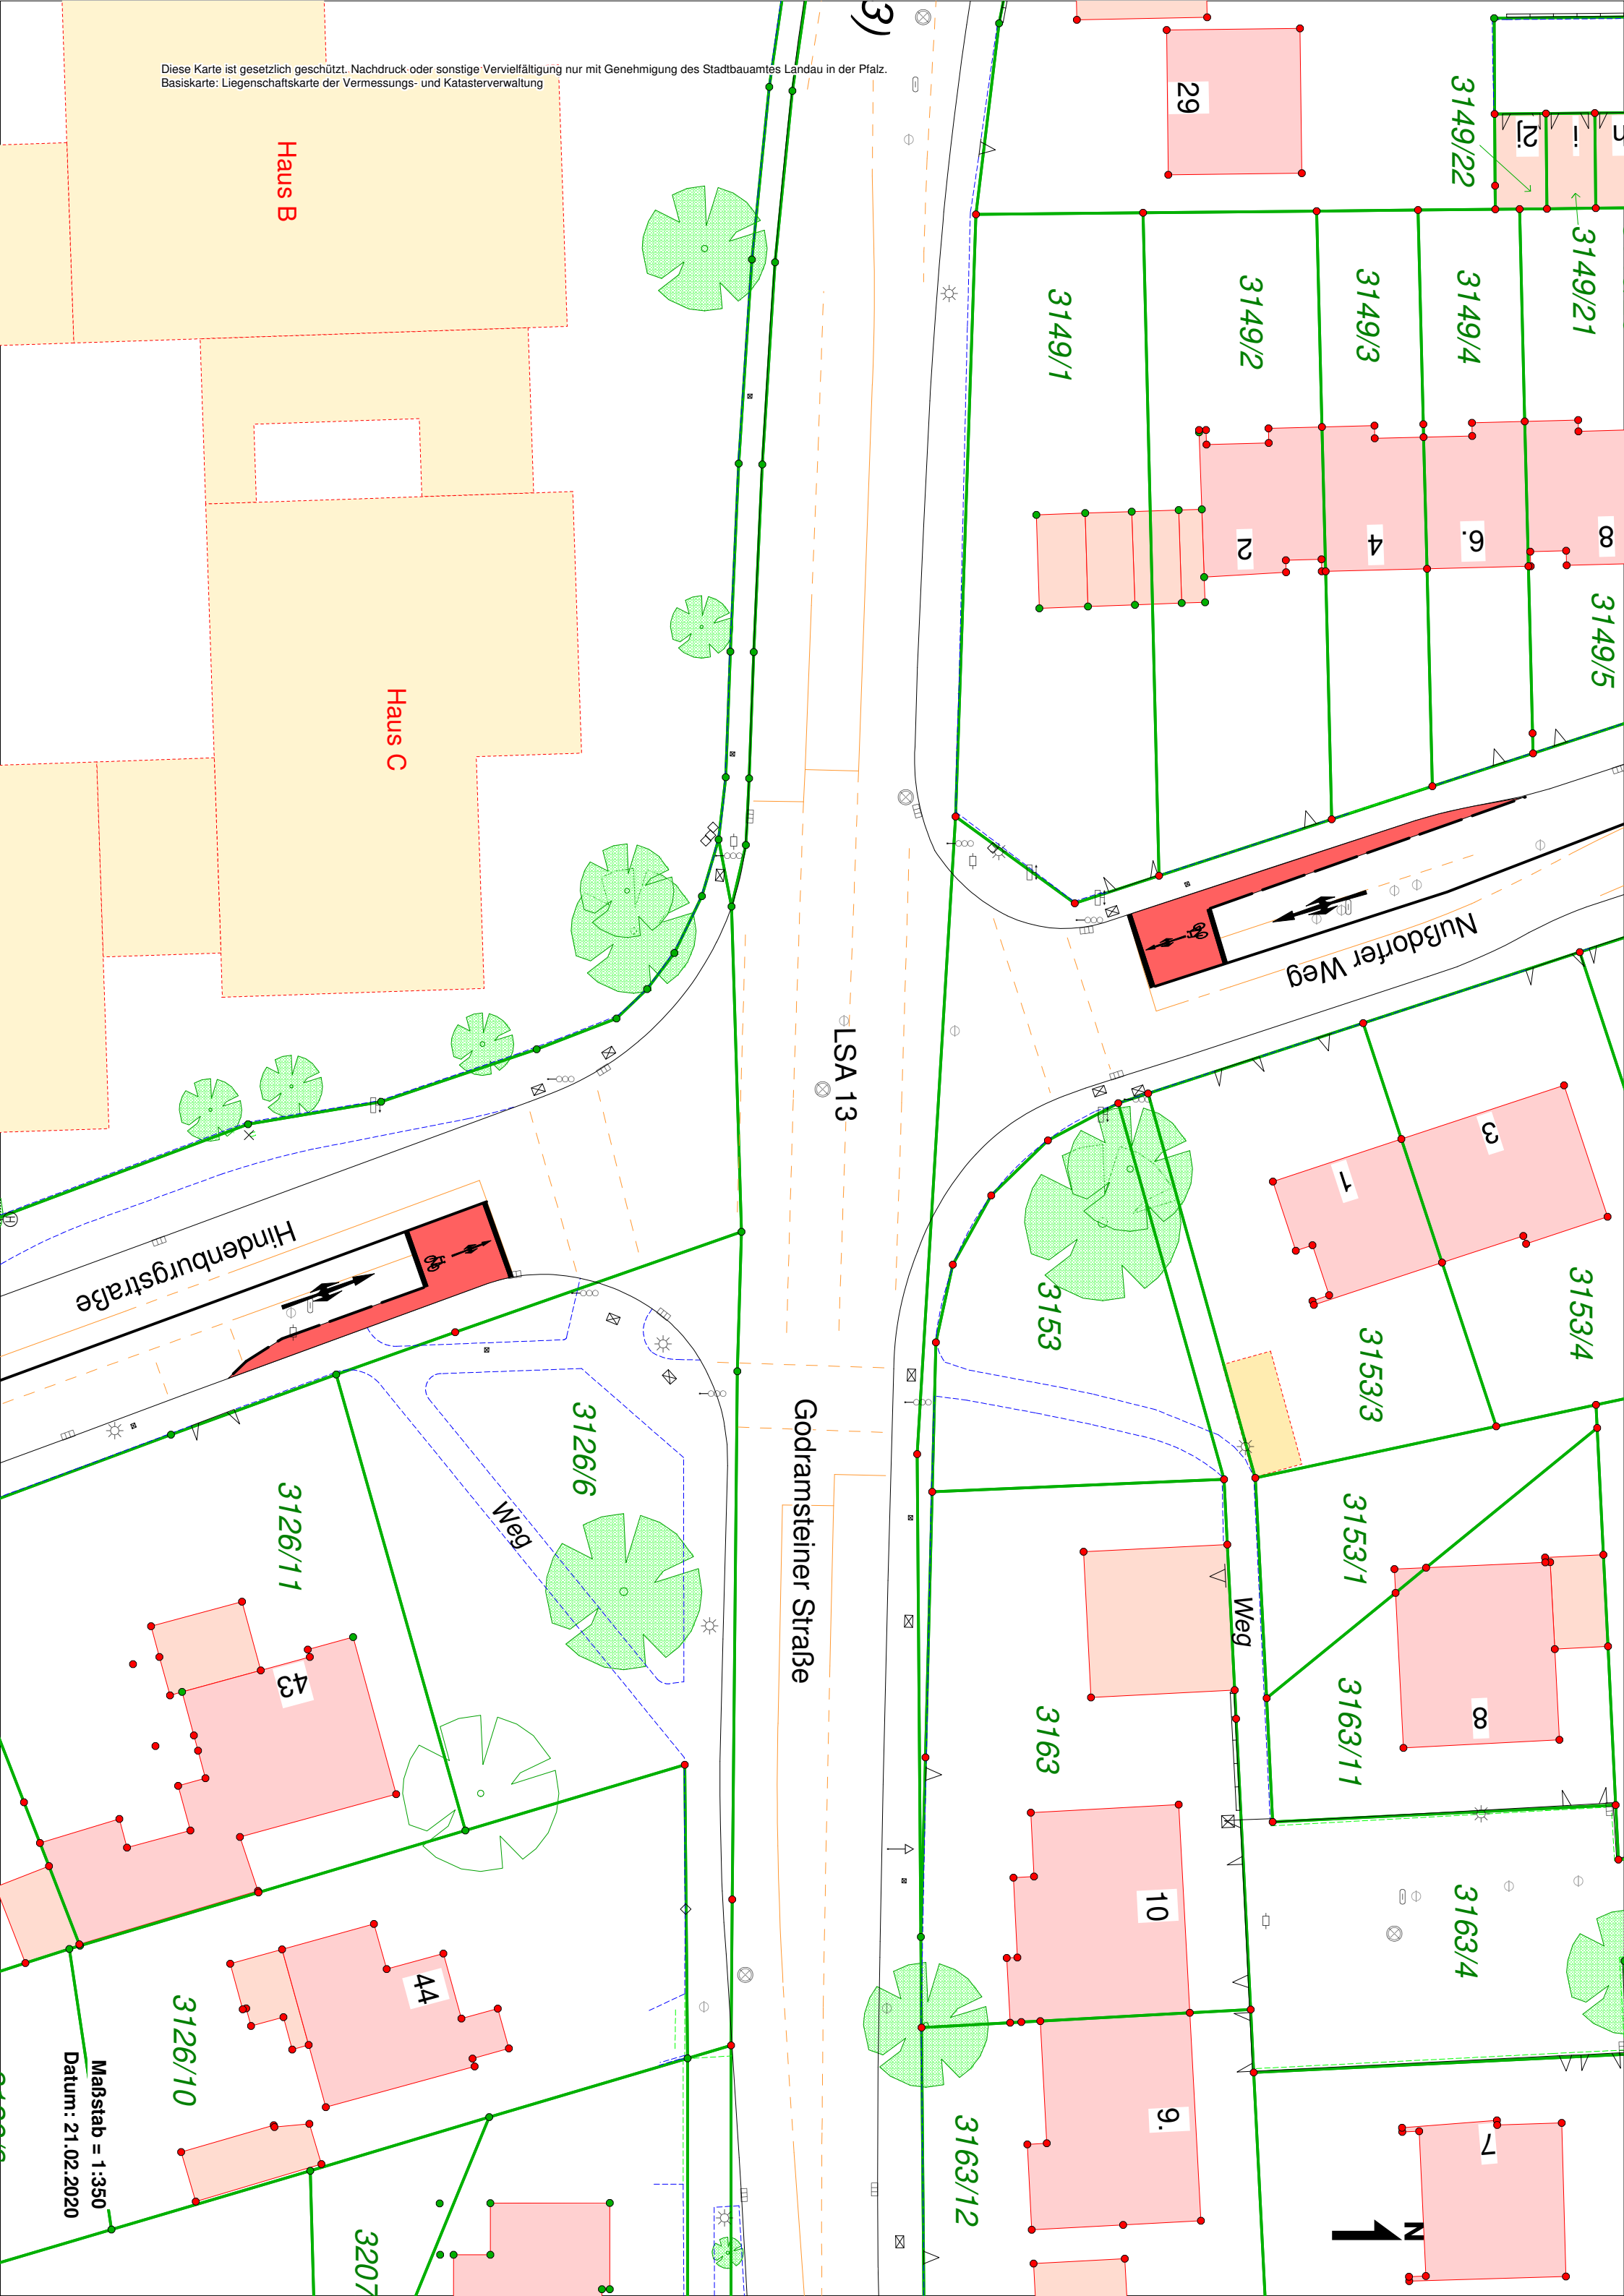

Diese Karte ist gesetzlich geschützt. Nachdruck oder sonstige Vervielfältigung nur mit Genehmigung des Stadtbauamtes Landau in der Pfalz.
Basiskarte: Liegenschaftskarte der Vermessungs- und Katasterverwaltung

Haus B

Haus C

LSA 13

Godramsteiner Straße

Nubdorfer Weg

Hindenburgstraße


Weg

Weg

N

Maßstab = 1:350
Datum: 21.02.2020

Diese Karte ist gesetzlich geschützt. Nachdruck oder sonstige Vervielfältigung nur mit Genehmigung des Stadtbauamtes Landau in der Pfalz.
Basiskarte: Liegenschaftskarte der Vermessungs- und Katasterverwaltung

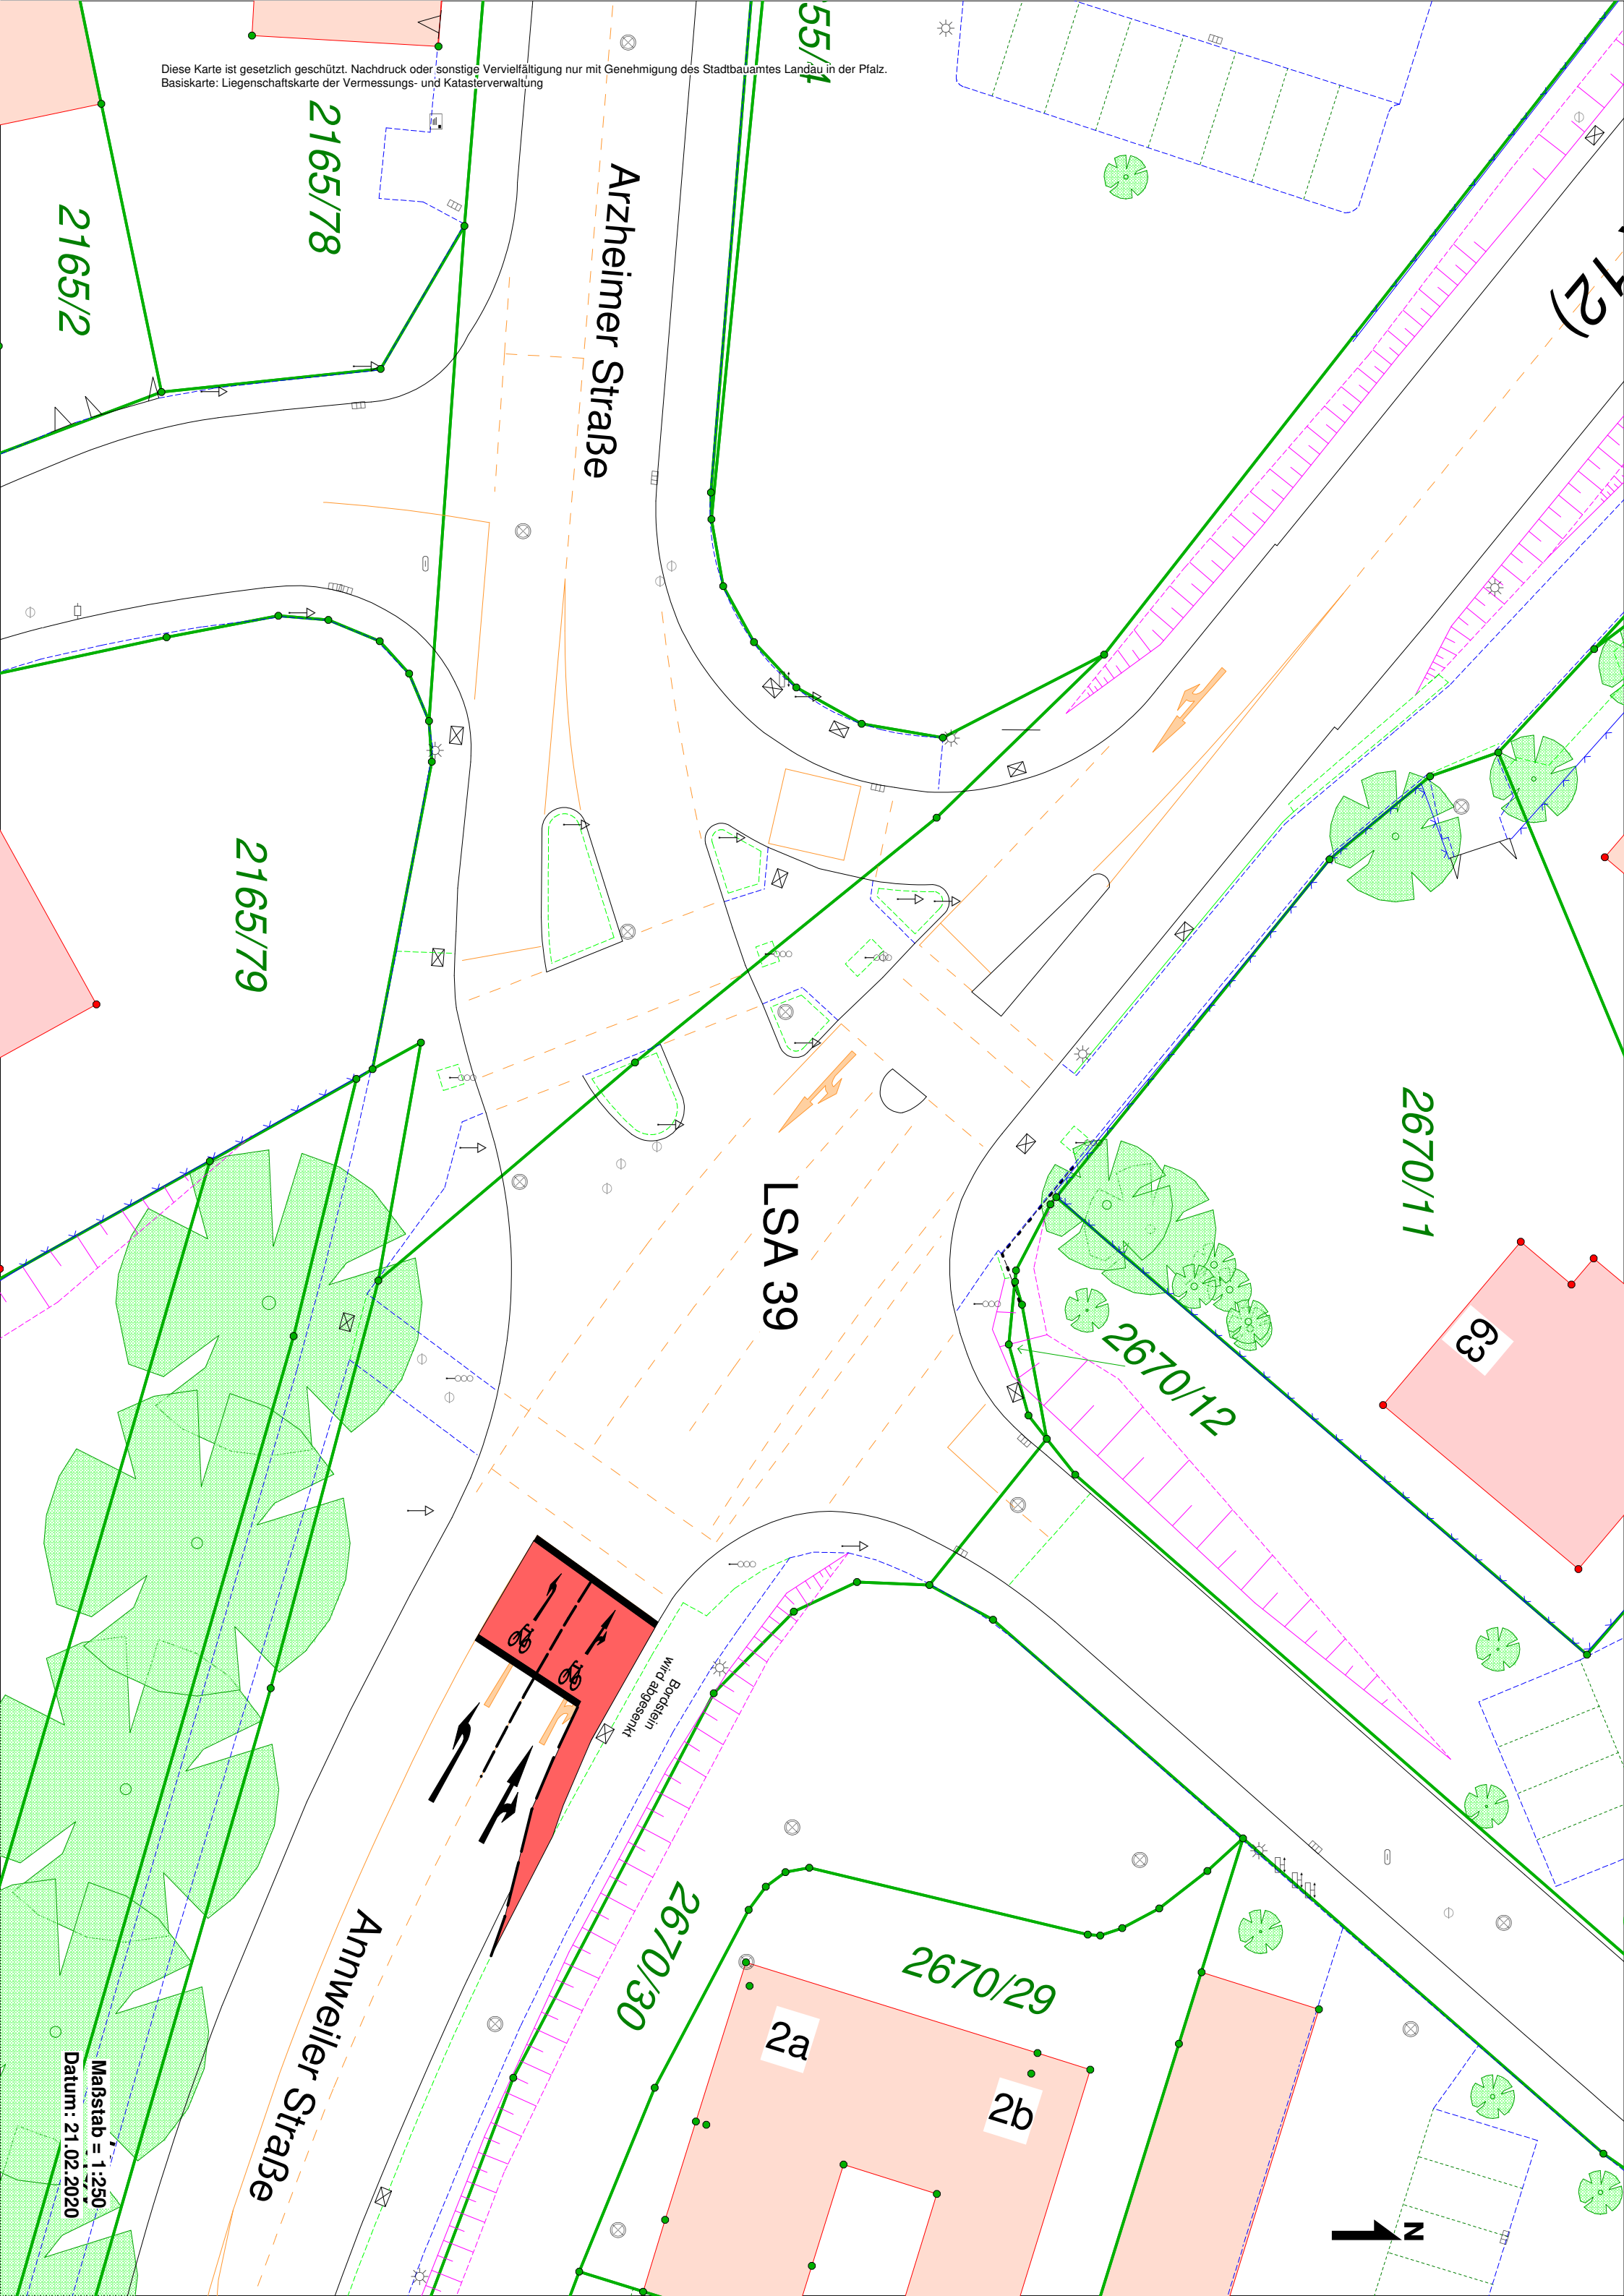

LSA 39

2670/11

2670/12

2670/29

2670/30

2165/78

2165/79

2165/2

63

2a

2b

Annweiler Straße

Arzheimer Straße

N

Maßstab = 1:250

Datum: 21.02.2020

Bordstein
wird abgesetzt