

Radaufstellflächen Stufe 2

N
1

Änderung	Index	Datum

Legende

Anlage 3

Maßstab	1:7500
Datum	29.01.2020
Bearbeiter	Johanna Trauth



Landau in der Pfalz
Stadtbaupamt
Abteilung
Mobilität und Verkehrsinfrastruktur
Königstraße 21, 76829 Landau in der Pfalz

Diese Karte ist gesetzlich geschützt. Nachdruck oder sonstige Vervielfältigung nur mit Genehmigung des Stadtbauamtes Landau in der Pfalz.
Basiskarte: Liegenschaftskarte der Vermessungs- und Katasterverwaltung



Nordring

LSA 2

Neustadter Straße

Neustadter Straße


Nordring

Parkplatz

5030/107 Parkplatz

5030/181

Maßstab = 1:250
Datum: 21.02.2020

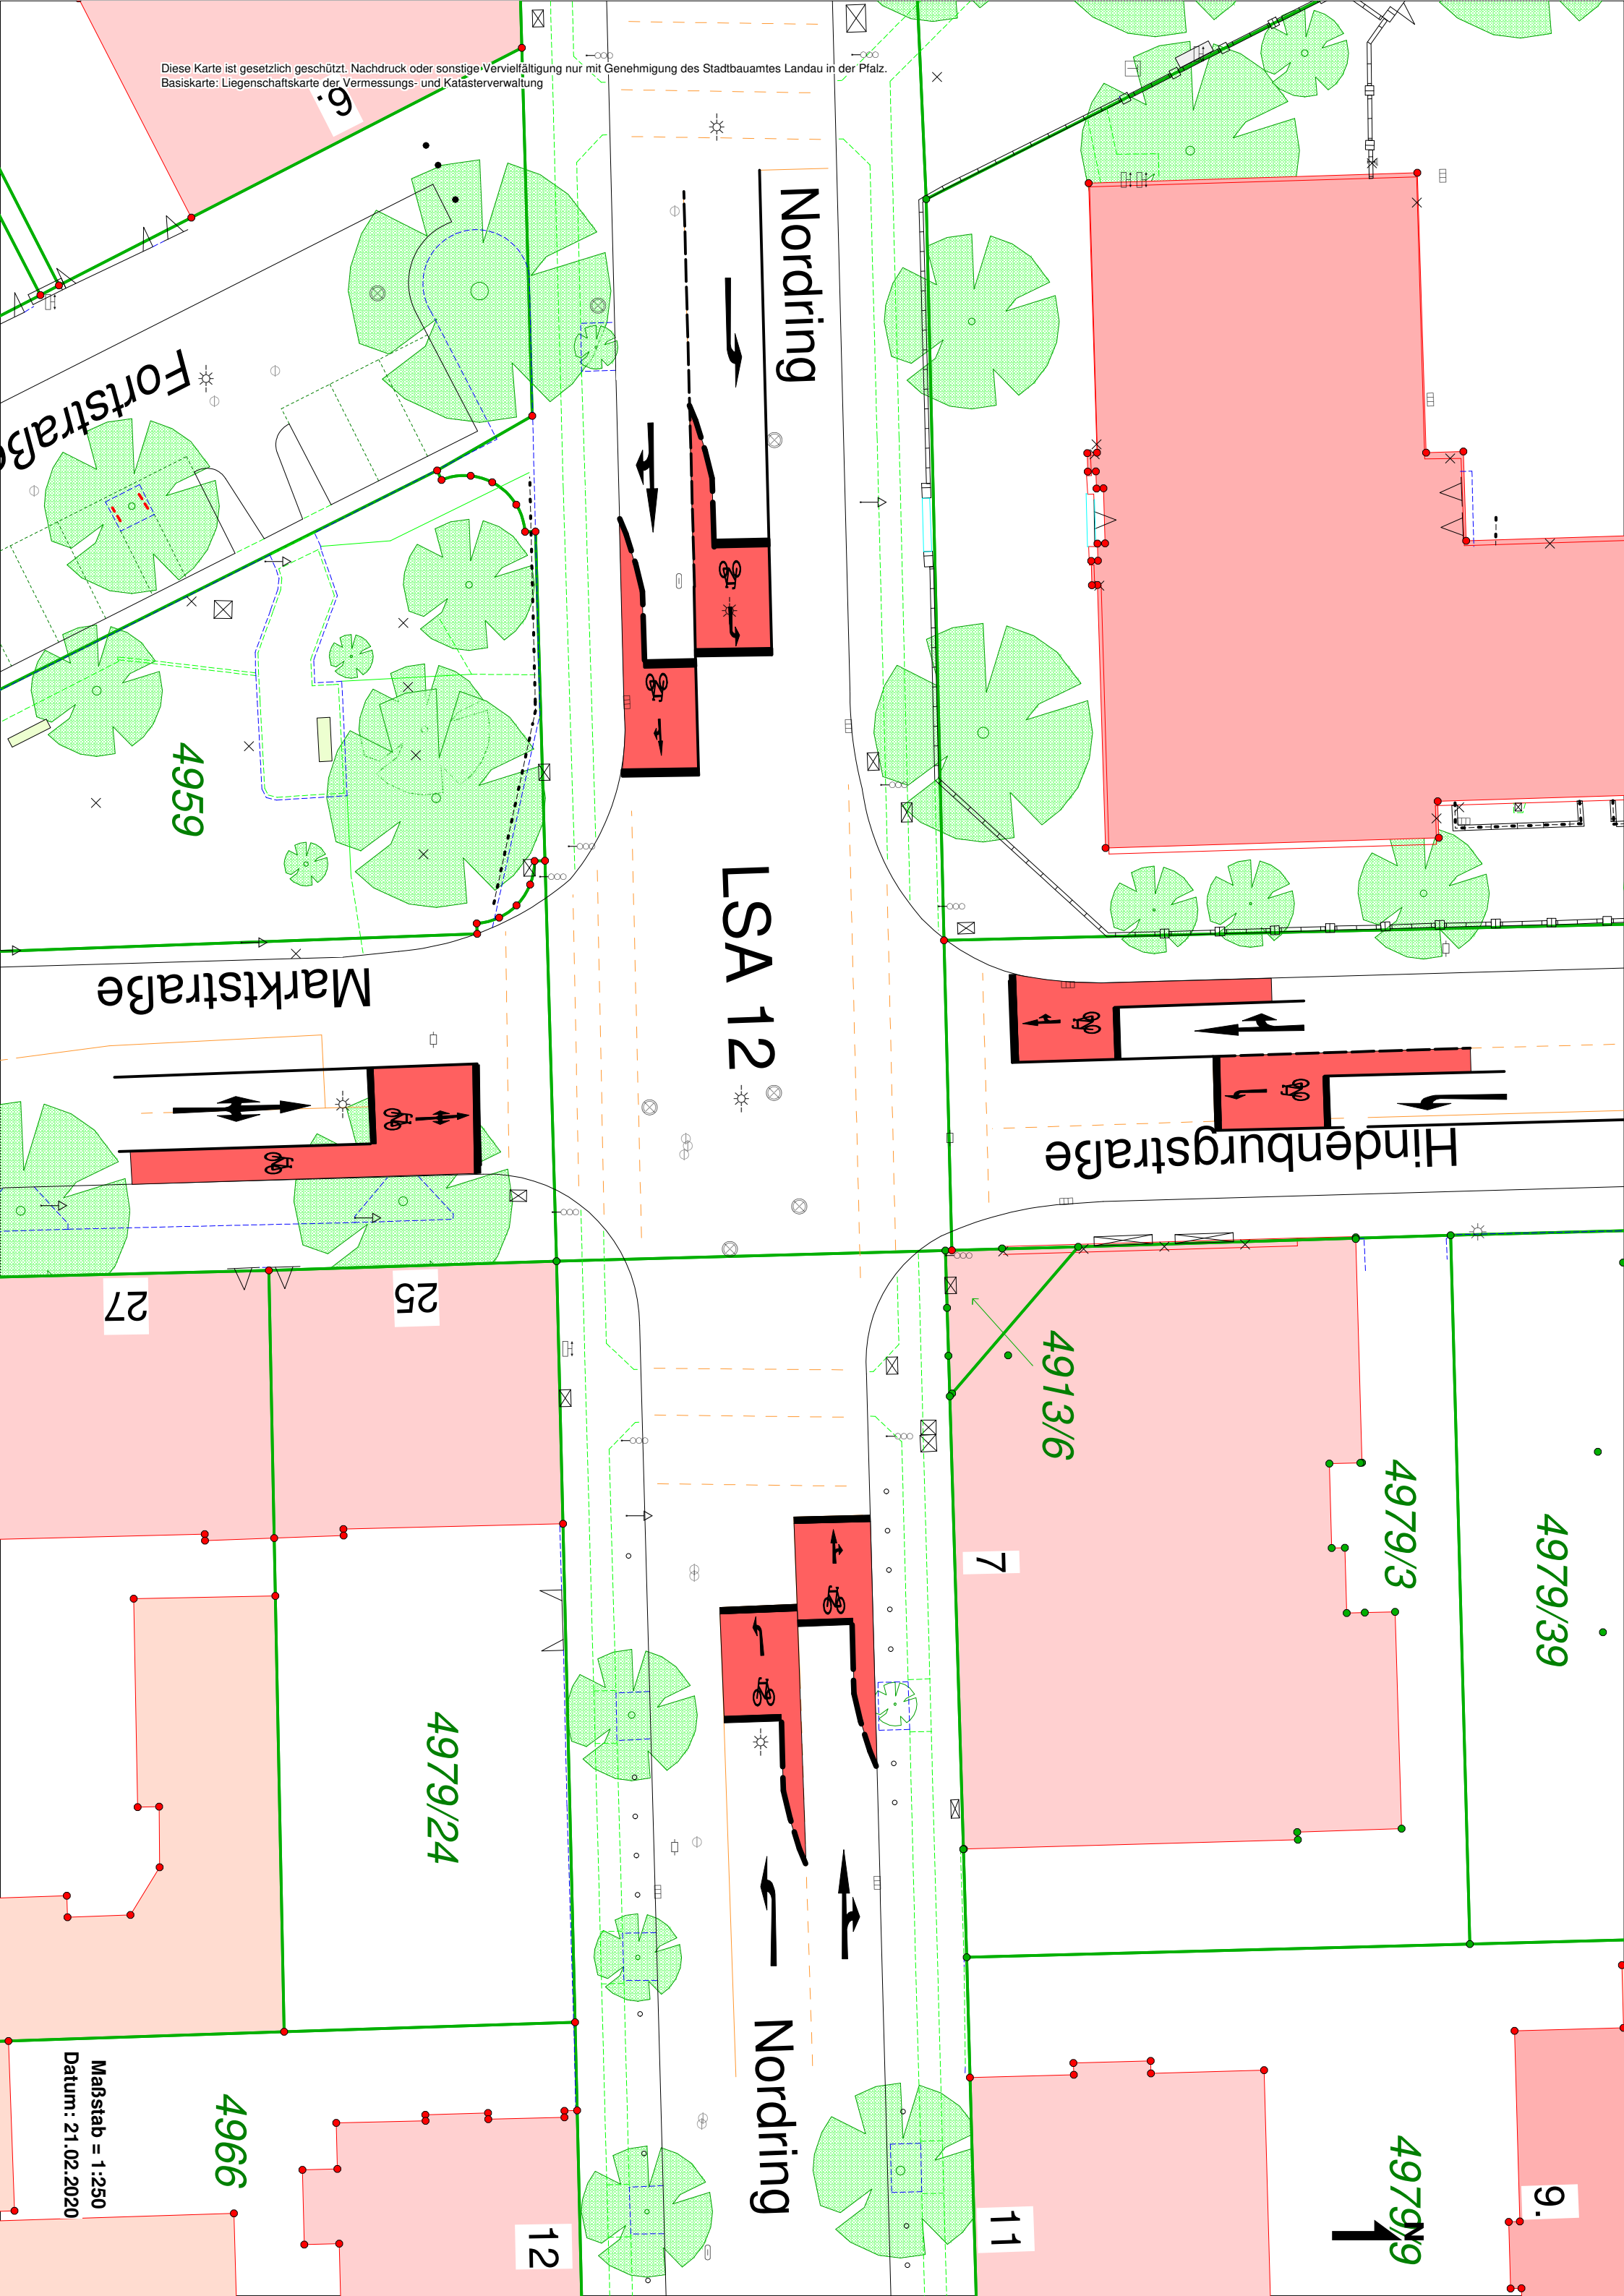

4979/39

4979/3

4979/9

4913/6

4959

4966

25

27

7

11

12

LSA 12

Nording

Nording

Hindenburgstraße

Marktstraße

Fortstraße

Maßstab = 1:250
Datum: 21.02.2020

Diese Karte ist gesetzlich geschützt. Nachdruck oder sonstige Vervielfältigung nur mit Genehmigung des Stadtbauamtes Landau in der Pfalz.
Basiskarte: Liegenschaftskarte der Vermessungs- und Katasterverwaltung

Diese Karte ist gesetzlich geschützt. Nachdruck oder sonstige Vervielfältigung nur mit Genehmigung des Stadtbauamtes Landau in der Pfalz.
Basiskarte: Liegenschaftskarte der Vermessungs- und Katasterverwaltung

Tiefgarage
4989/1

8b

23

23

LSA 14

Neustadter Straße

22

Zeppelinstraße

3540/5

5030/75

25

Maßstab = 1:250
Datum: 20.02.2020

3210/67

39

41

3210/71

3533/4

LSA 28

Neustadter Straße

August-Croissant-Straße

3281/
N

1

2

4

6.

3533/1

3533/2

3210/72

34

36

39

3214

3258/1

Maßstab = 1:250
Datum : 20.02.2020

Diese Karte ist gesetzlich geschützt. Nachdruck oder sonstige Vervielfältigung nur mit Genehmigung des Stadtbauamtes Landau in der Pfalz.
Basiskarte: Liegenschaftskarte der Vermessungs- und Katasterverwaltung

5030/7

0/73

5032

23

Parkplatz

25

27

29



LSA 31


Nordring

Weißquartierstraße

Parkplatz

Diese Karte ist gesetzlich geschützt. Nachdruck oder sonstige Vervielfältigung nur mit Genehmigung des Stadtbauamtes Landau in der Pfalz.
Basiskarte: Liegenschaftskarte der Vermessungs- und Katasterverwaltung

Maßstab = 1:250
Datum : 21.02.2020

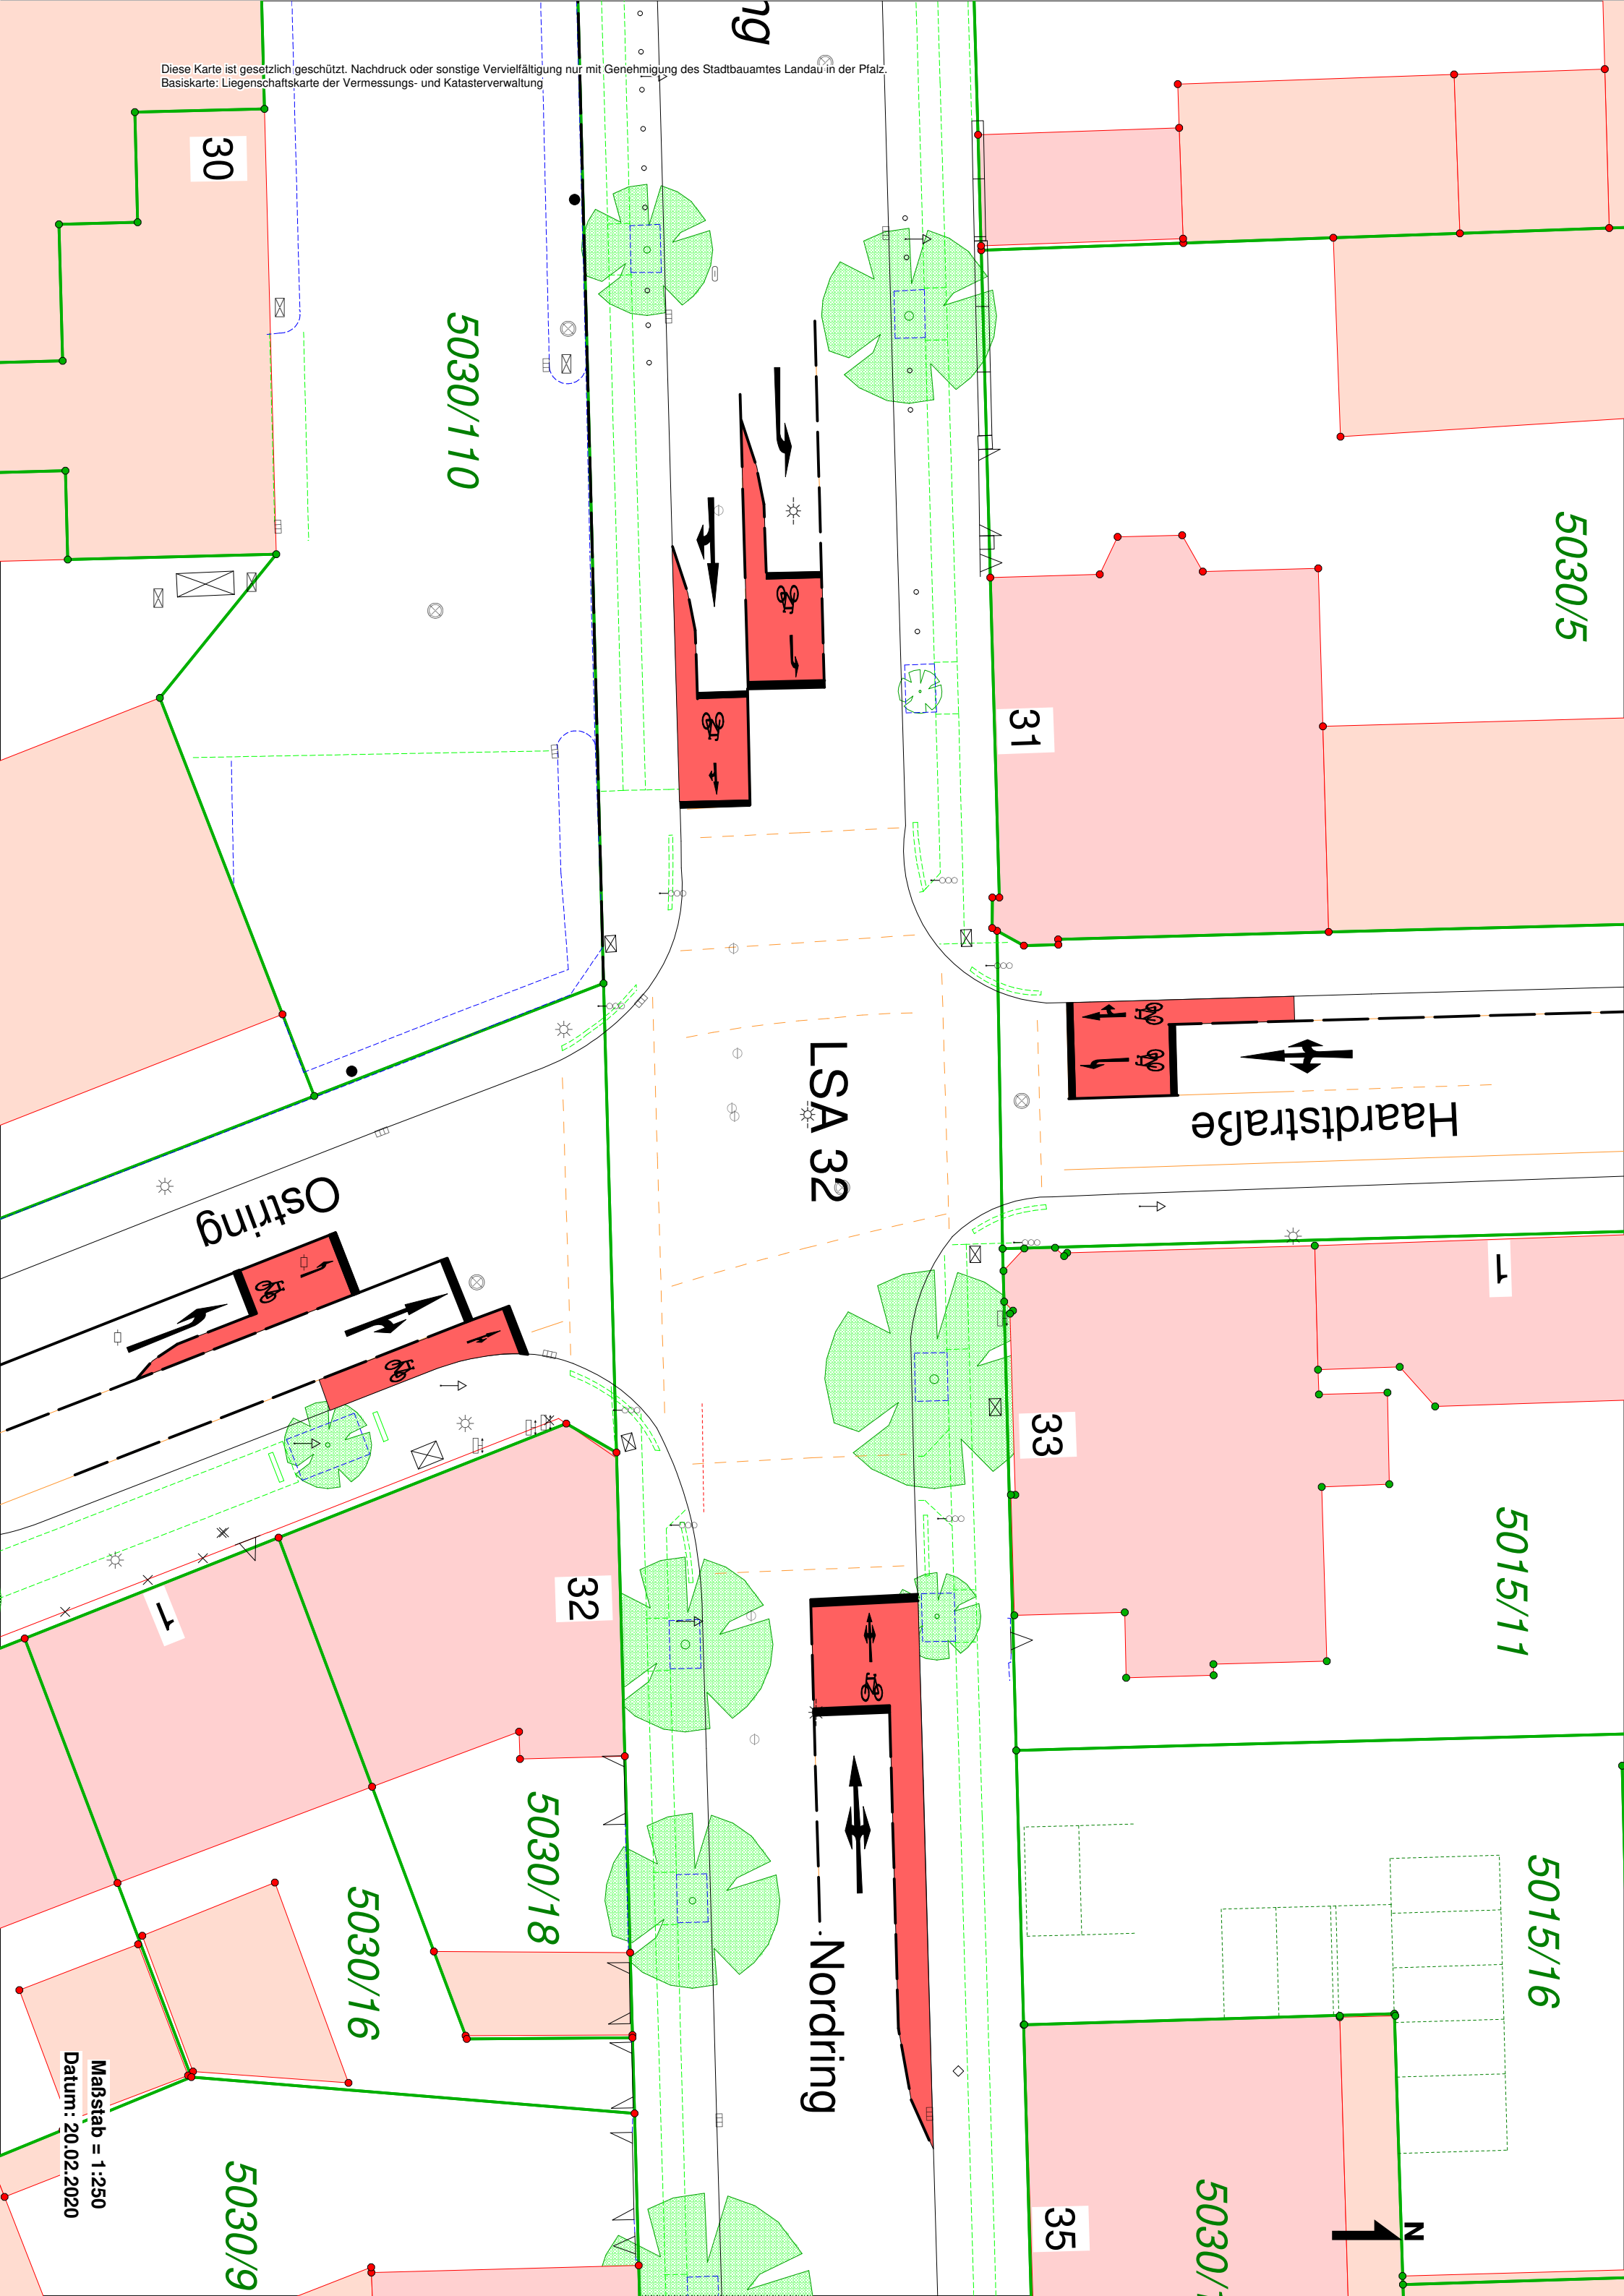

Diese Karte ist gesetzlich geschützt. Nachdruck oder sonstige Vervielfältigung nur mit Genehmigung des Stadtbauamtes Landau in der Pfalz.
Basiskarte: Liegenschaftskarte der Vermessungs- und Katasterverwaltung

30

5030/10

5030/5

31

Haardtstraße

Ostring

LSA 32

1

33

5015/11

32

5030/18

5030/16

5030/9

5015/16

35

5030/1

Nording

N

Maßstab = 1:250
Datum : 20.02.2020