


Diese Karte ist gesetzlich geschützt-Nachdruck oder sonstige Vervielfältigung nur mit Genehmigung des Stadtbauamtes Landau in der Pfalz.
Basiskarte: Liegenschaftskarte der Vermessungs- und Katasterverwaltung

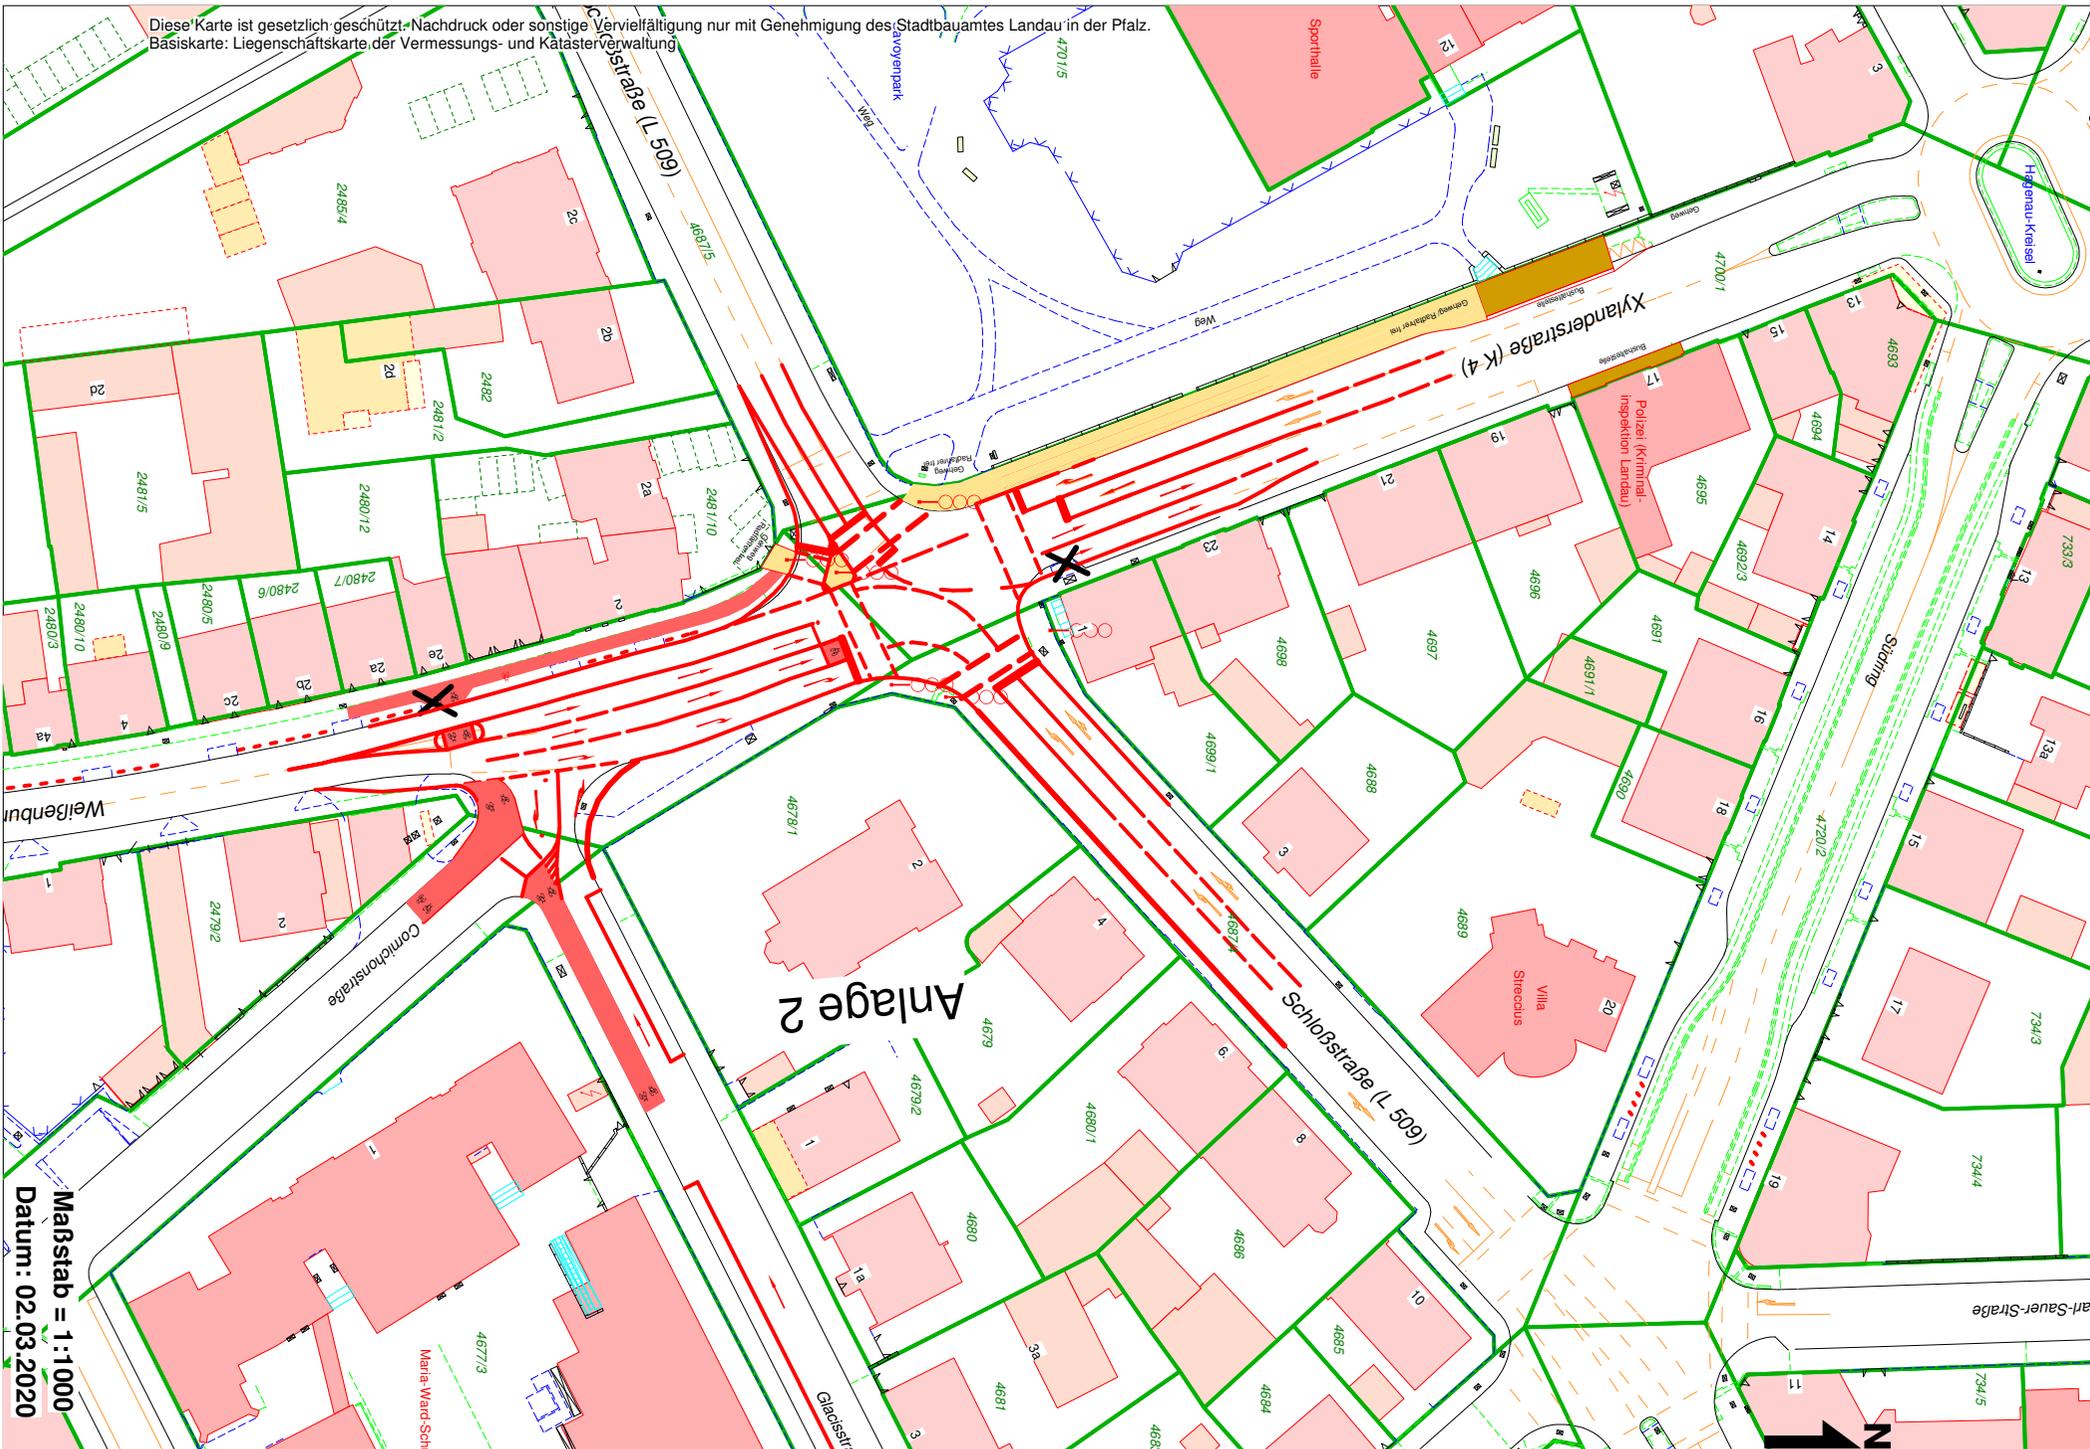

Maßstab = 1:1000
Datum: 02.03.2020