





Grundriss Tiefgarage - Gesamtanlage - M 1/100

 

Querschnitt 3-3 - M 1/100

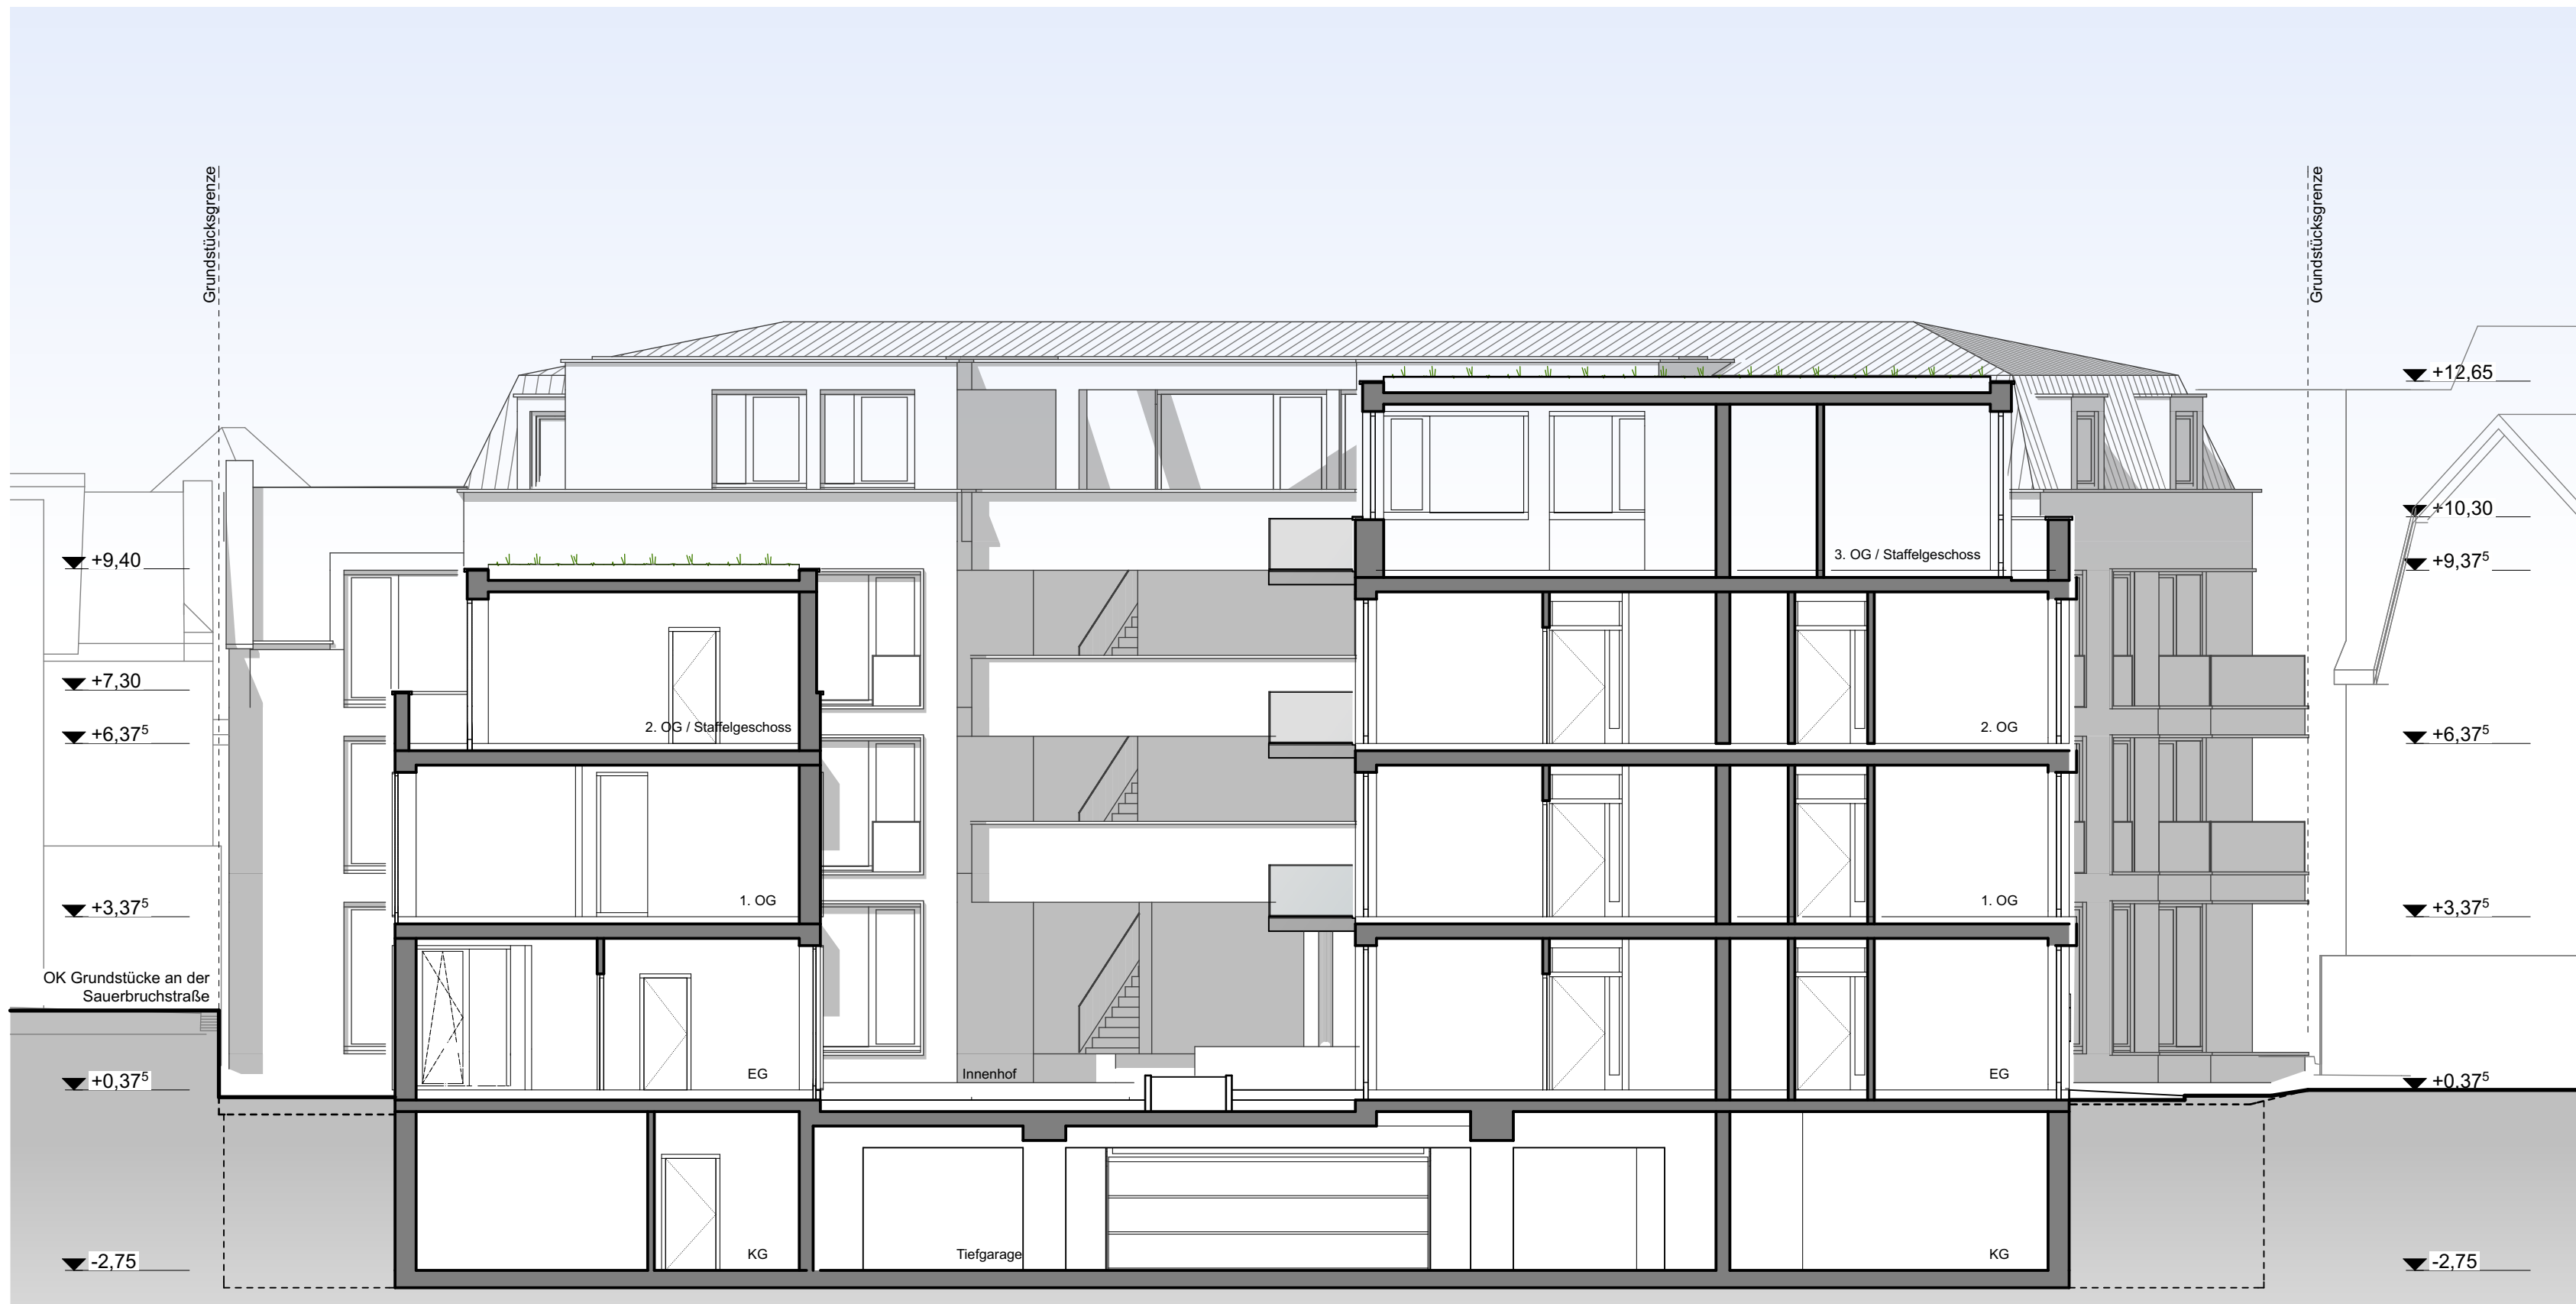

Ansicht Südseite - M 1/100



Ansicht Nordseite - M 1/100

Vorhaben- und Erschließungsplan zum Vorhabenbezogenen Bebauungsplan
"C36, Zweibrücker Straße 23" - 76829 Landau

Anlage 6 - Grundriss Tiefgarage M 1/100 / Querschnitt M 1/100 / Ansichten M 1/100 - Stand: März 2020

Hinweis:
Verbindlich sind die Außenmaße der Gebäude, die Fassadengliederung sowie die
Anordnung der Außenanlagen, der Stellplatz- und Verkehrsflächen.
Die Inneneinrichtung ist nur nachrichtlich dargestellt.