




Anlage 3.1 Lageplan	
Nordpfeil	
PROJEKT	Ufersche Höfe Landau
BAUHERR	Siebert & Co. Gutlenthansstr. 2 69469 Weinheim
PLANUNG	ARCHITEKTEN KUHLMANN & PARTNER VANGEROWSTR. 14 69115 HEIDELBERG FON 06221 - 91408-0 FAX 06221 - 164547 www.architekten-kuhlmann.com info@architekten-kuhlmann.com
PLANINHALT	Städtebauliches Konzept Lageplan
MASSTAB	DATUM 21.04.2020
PLAN.-NR.	INDEX A

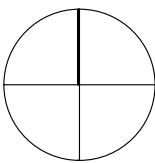

Nordpfeil



PROJEKT
A16 Altstadtblockbereich
nördlich Theaterstraße /
östlich Kleiner Platz
"Ufersche Höfe"
Landau

BAUHERR
Siebert & Co.
Gutleuthausstraße 2
69469 Weinheim

PLANUNG
**ARCHITEKTEN
KUHLMANN
& PARTNER**
VANGEROWSTR. 14
69115 HEIDELBERG
FON 06221 - 91408-0
FAX 06221 - 164547
www.architekten-kuhlmann.com
info@architekten-kuhlmann.com

PLANINHALT
Städtebauliches
Konzept Grundrisse


- Tiefgeschoss

MASSTAB
DATUM 24.04.2020

PLAN-NR.
INDEX A



Nordpfeil

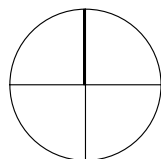

PROJEKT
A16 Altstadtblockbereich
nördlich Theaterstraße /
östlich Kleiner Platz
"Ufersche Höfe"
Landau


BAUHERR
Siebert & Co.
Gutleuthausstraße 2
69469 Weinheim

PLANUNG
**ARCHITEKTEN
KUHLMANN
& PARTNER**
VANGEROWSTR. 14
69115 HEIDELBERG
FON 06221 - 91408-0
FAX 06221 - 164547
www.architekten-kuhlmann.com
info@architekten-kuhlmann.com

PLANINHALT
Städtebauliches
Konzept Grundrisse
- Erdgeschoss

MASSTAB
DATUM 24.04.2020

PLAN.-NR.
INDEX A

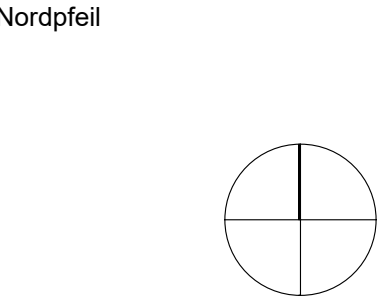

PROJEKT
A16 Altstadtblockbereich
nördlich Theaterstraße /
östlich Kleiner Platz
"Ufersche Höfe"
Landau

BAUHERR
Siebert & Co.
Gutleuthausstraße 2
69469 Weinheim

PLANUNG
**ARCHITEKTEN
KUHLMANN
& PARTNER**
VANGEROWSTR. 14
69115 HEIDELBERG
FON 06221 - 91408-0
FAX 06221 - 164547
www.architekten-kuhlmann.com
info@architekten-kuhlmann.com


PLANINHALT
Städtebauliches
Konzept Grundrisse

- 1.Obergeschoss


MASSTAB
DATUM 24.04.2020

PLAN.-NR.
INDEX A


Anlage 3.5 Gebäudehöhen

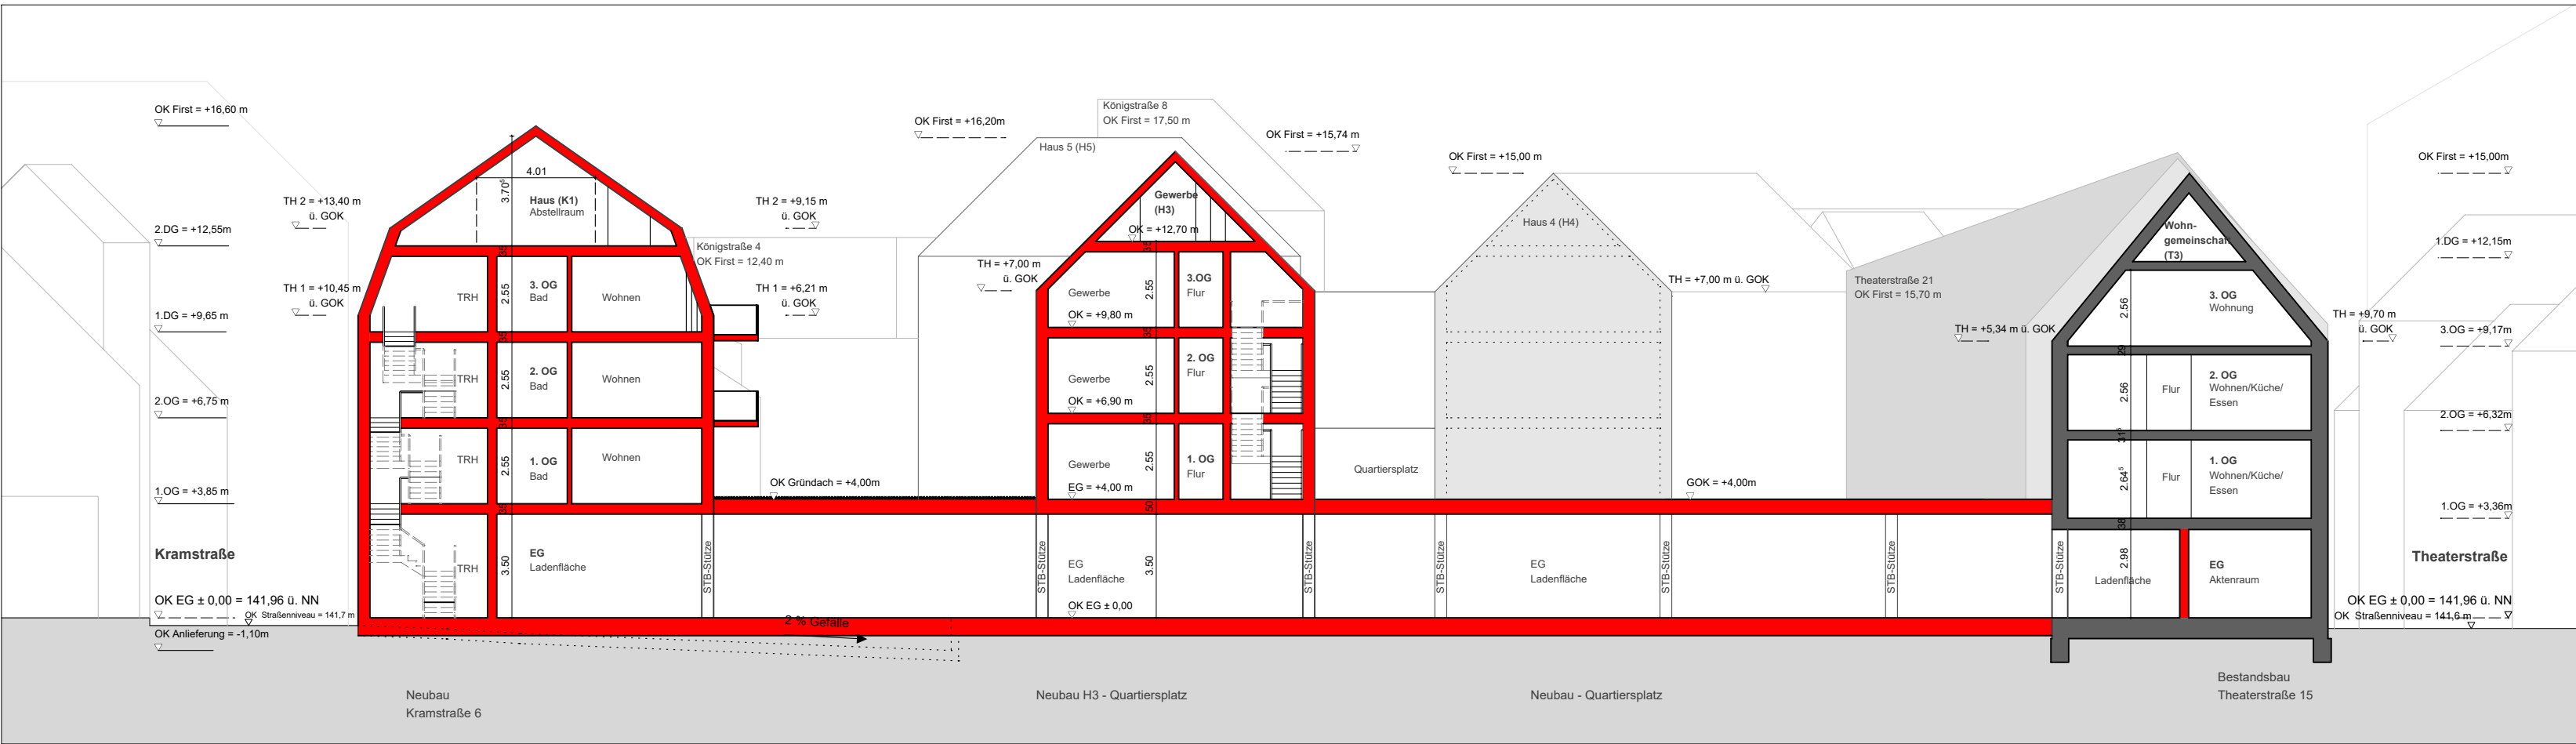

Schnitt A-A

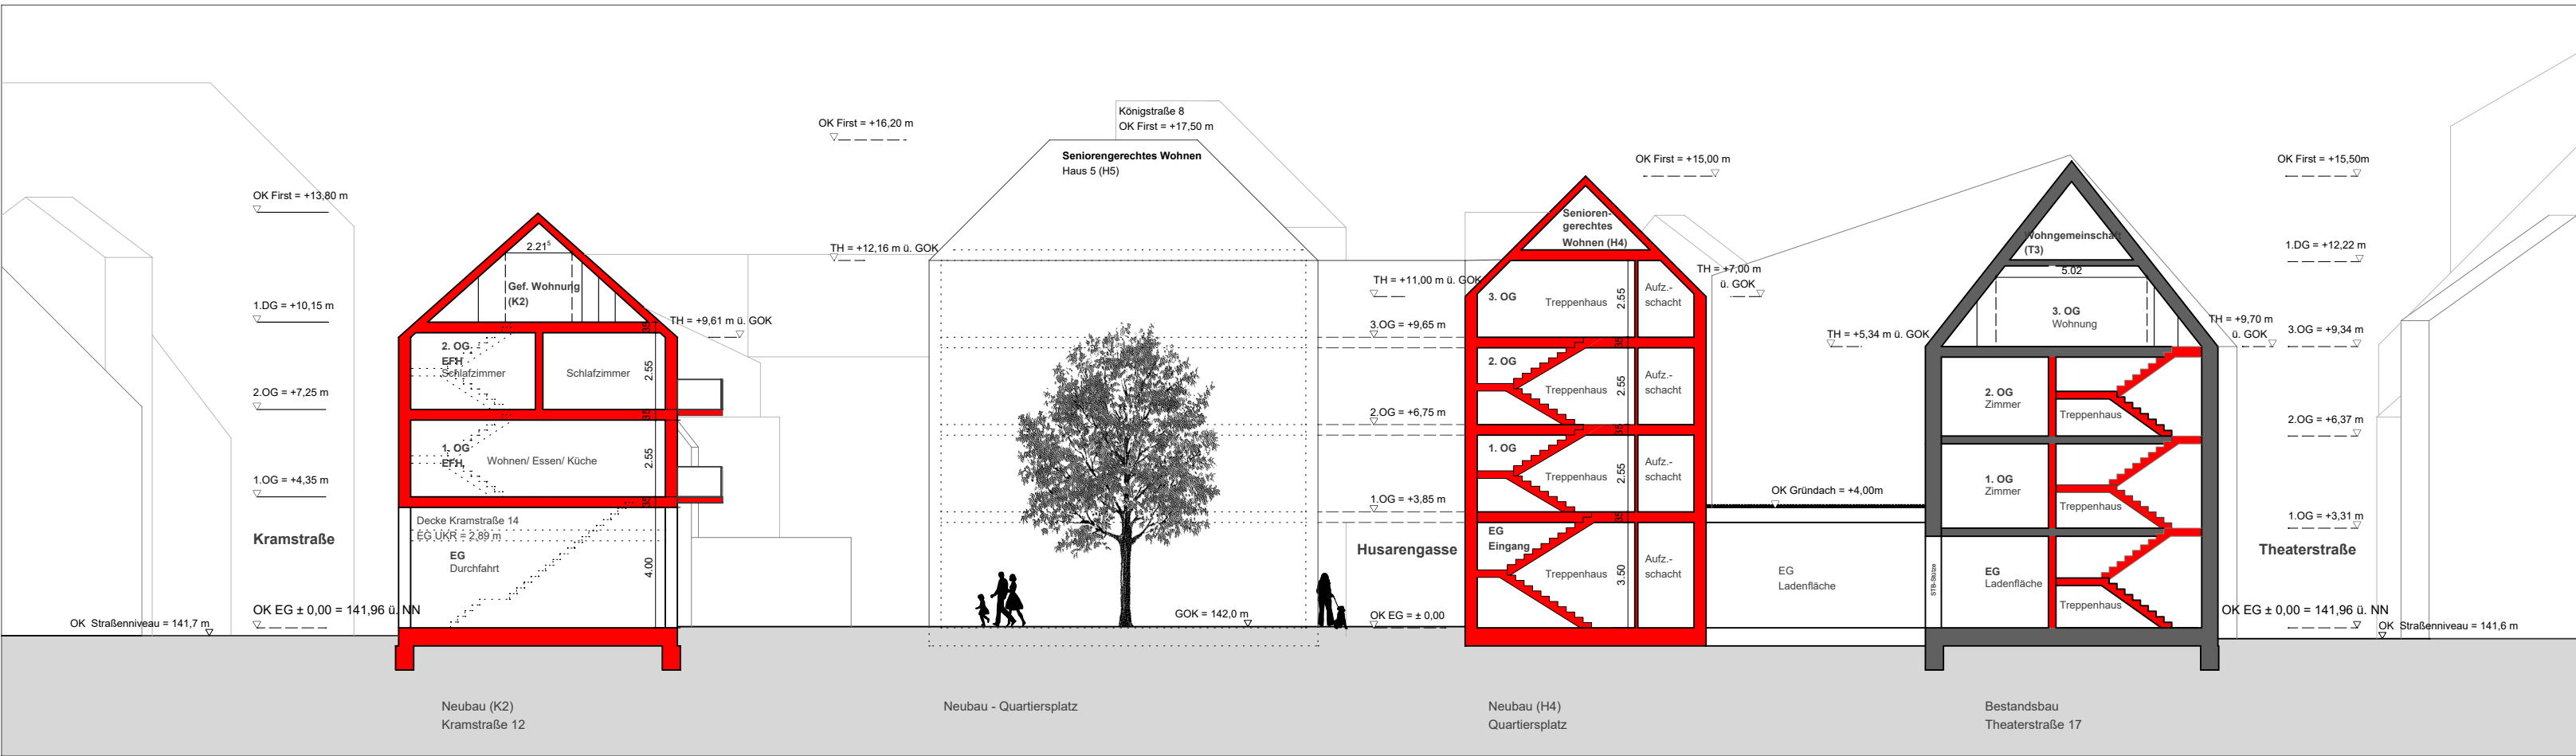


Schnitt B-B

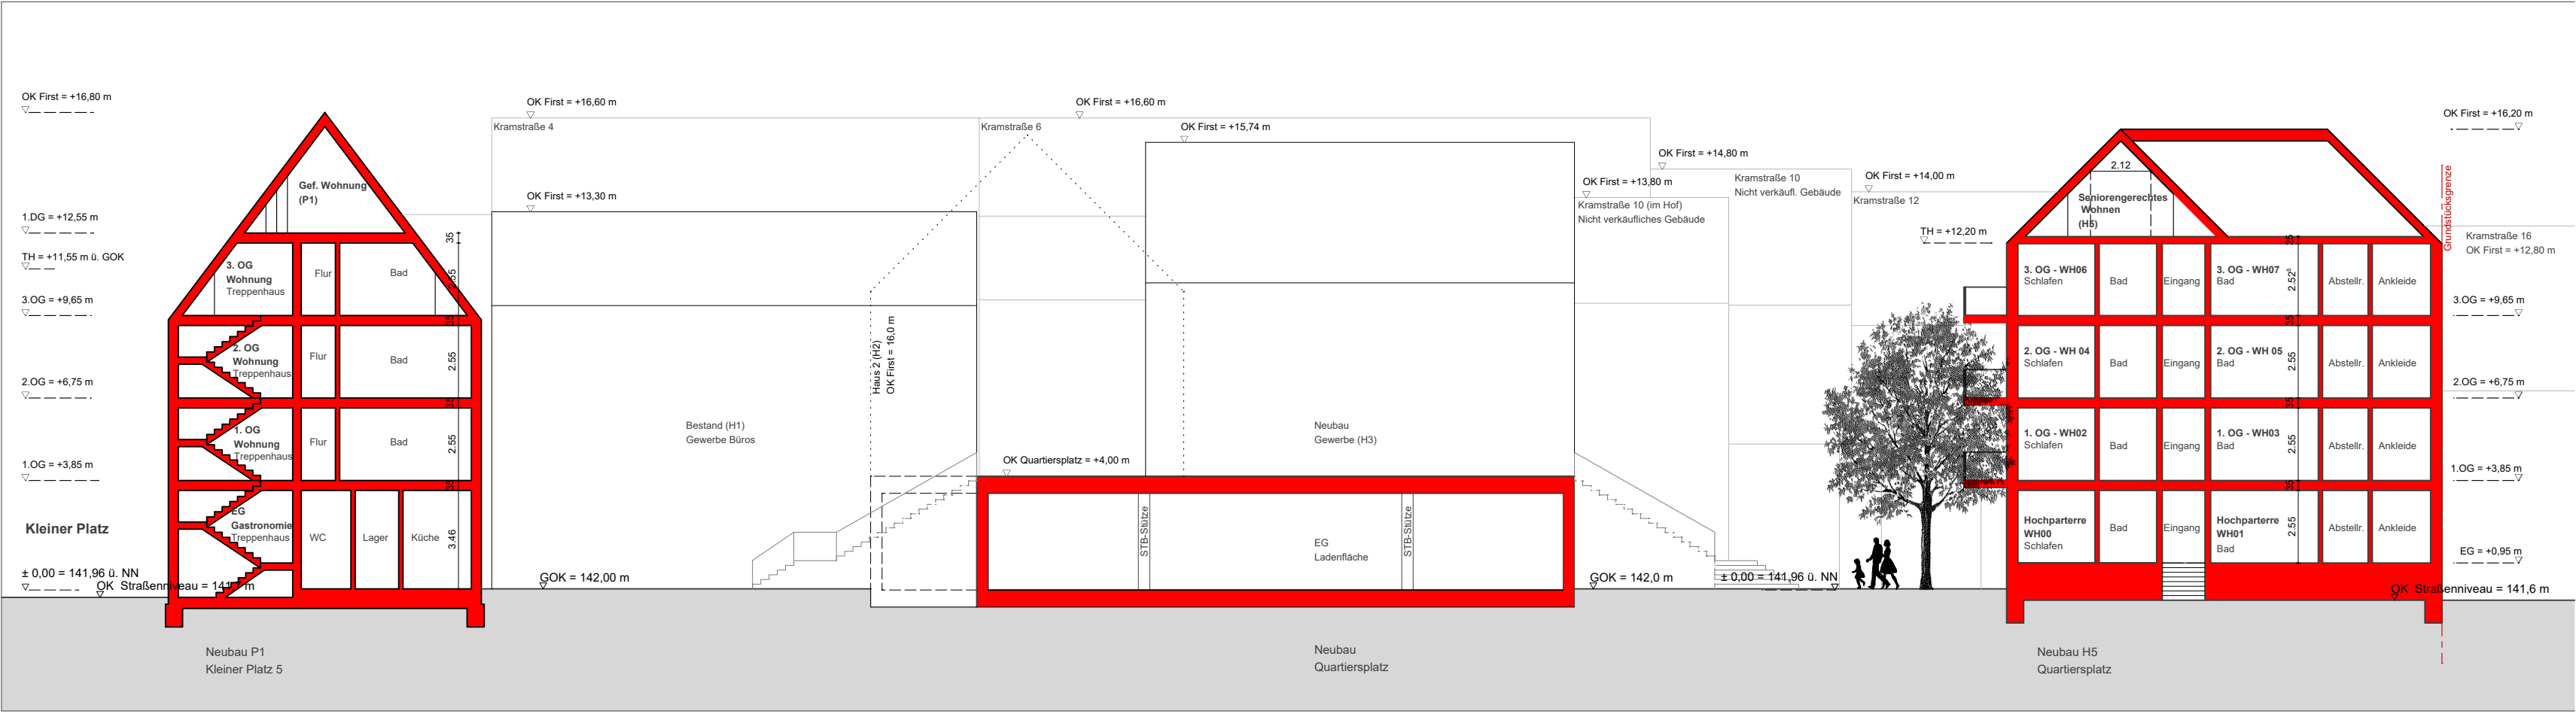

Schnitt C-C

Nordpfeil

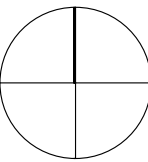

PROJEKT Ufersche Höfe Landau


BAUHERR Siebert & Co.

PLANUNG ARCHITEKTEN KUHLMANN & PARTNER VANGEROWSTR. 14 69115 HEIDELBERG FON 06221 - 91408-0 FAX 06221 - 164547 www.architekten-kuhlmann.com info@architekten-kuhlmann.com

PLANINHALT Städtebauliches Konzept Querschnitt - Schnitt A - A (v. Westen) - Schnitt B - B - Schnitt C - C


MASSTAB DATUM 02.03.2020

PLAN.-NR. INDEX A

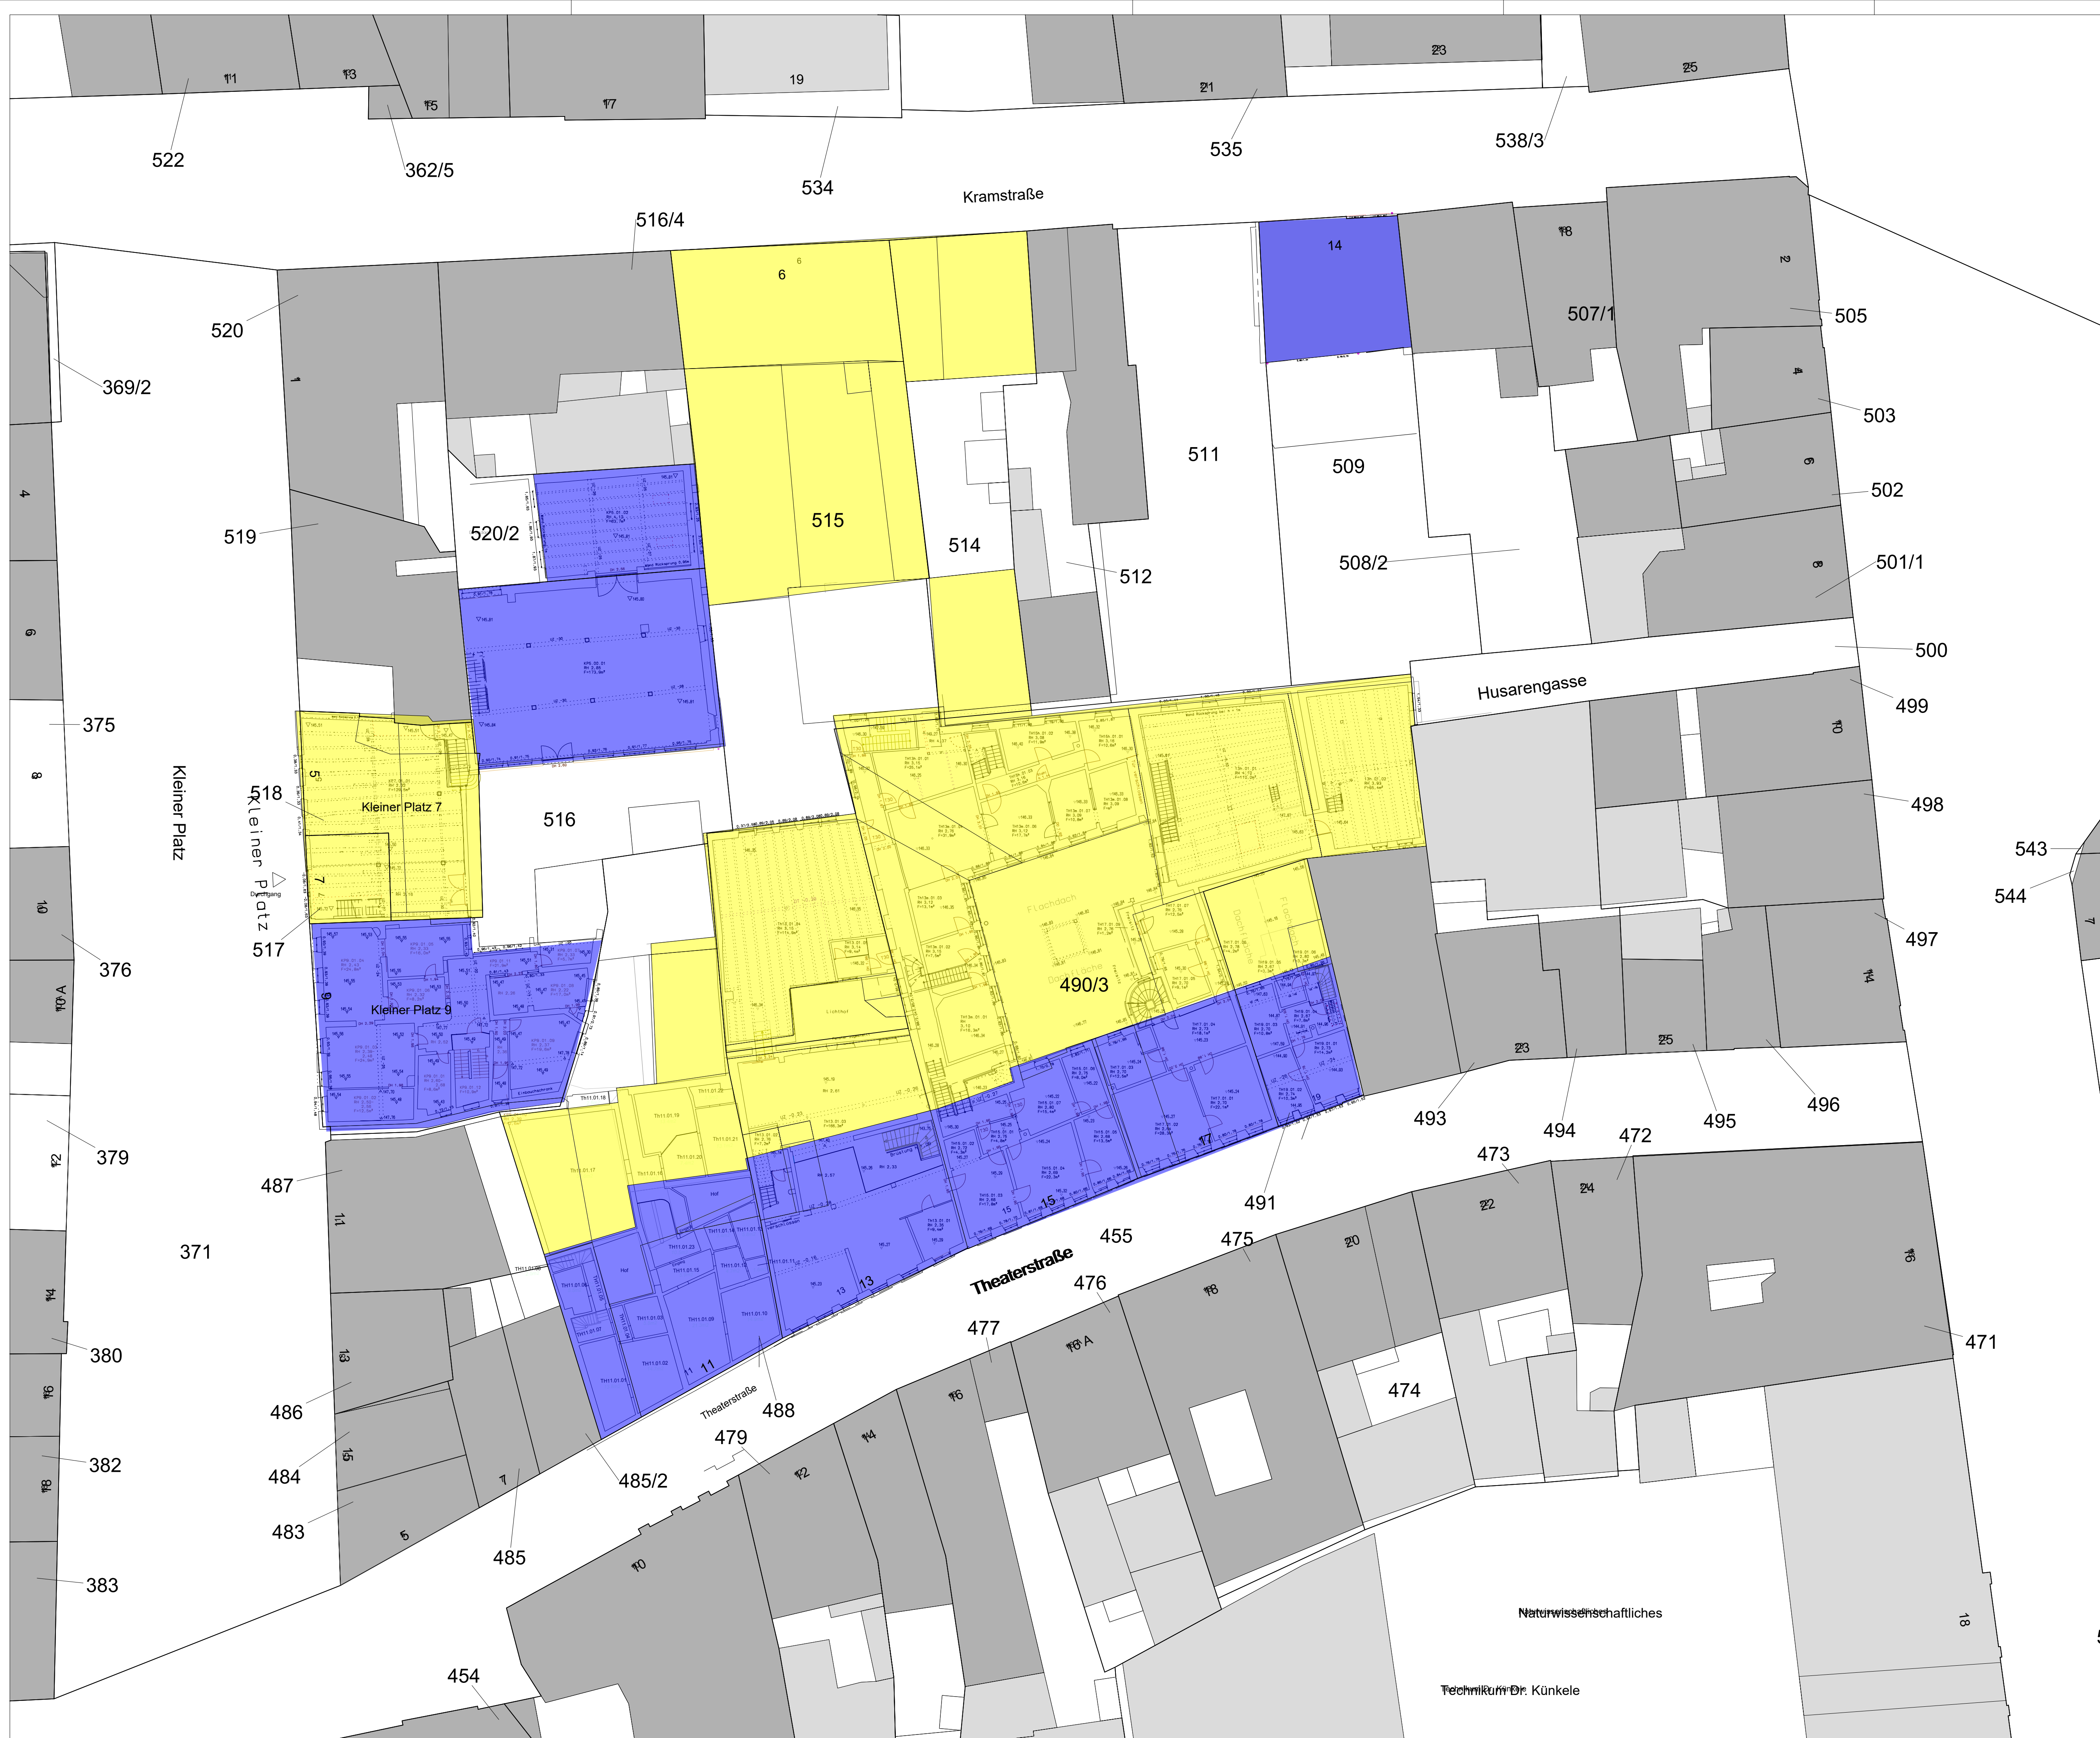

- Abriss
- Umbau - Bestand

Anlage 3.6 Erhalt/ Abbruch

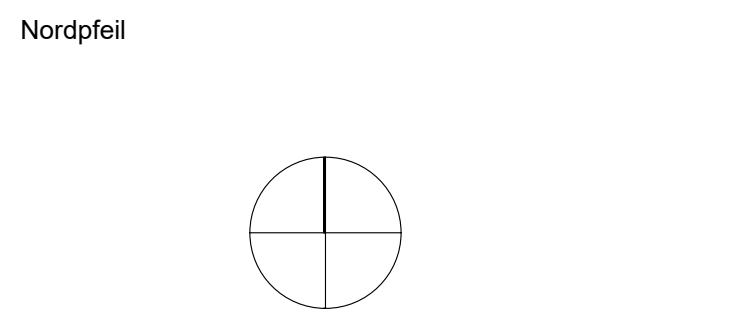

PROJEKT	A16 Altstadtblockbereich nördlich Theaterstraße / östlich Kleiner Platz "Ufersche Höfe" Landau		
BAUHERR	Siebert & Co. Gutleuthausstraße 2 69469 Weinheim		
PLANUNG	ARCHITEKTEN KUHLMANN & PARTNER VANGEROWSTR. 14 69115 HEIDELBERG FON 06221 - 91408-0 FAX 06221 - 164547 www.architekten-kuhlmann.com info@architekten-kuhlmann.com		
PLANINHALT	Städtebauliches Konzept Bestandsgrundrisse - Grundriss Abriss / Bestand		
MASSTAB	DATUM 11.05.2020		
PLAN-NR.	INDEX A		