


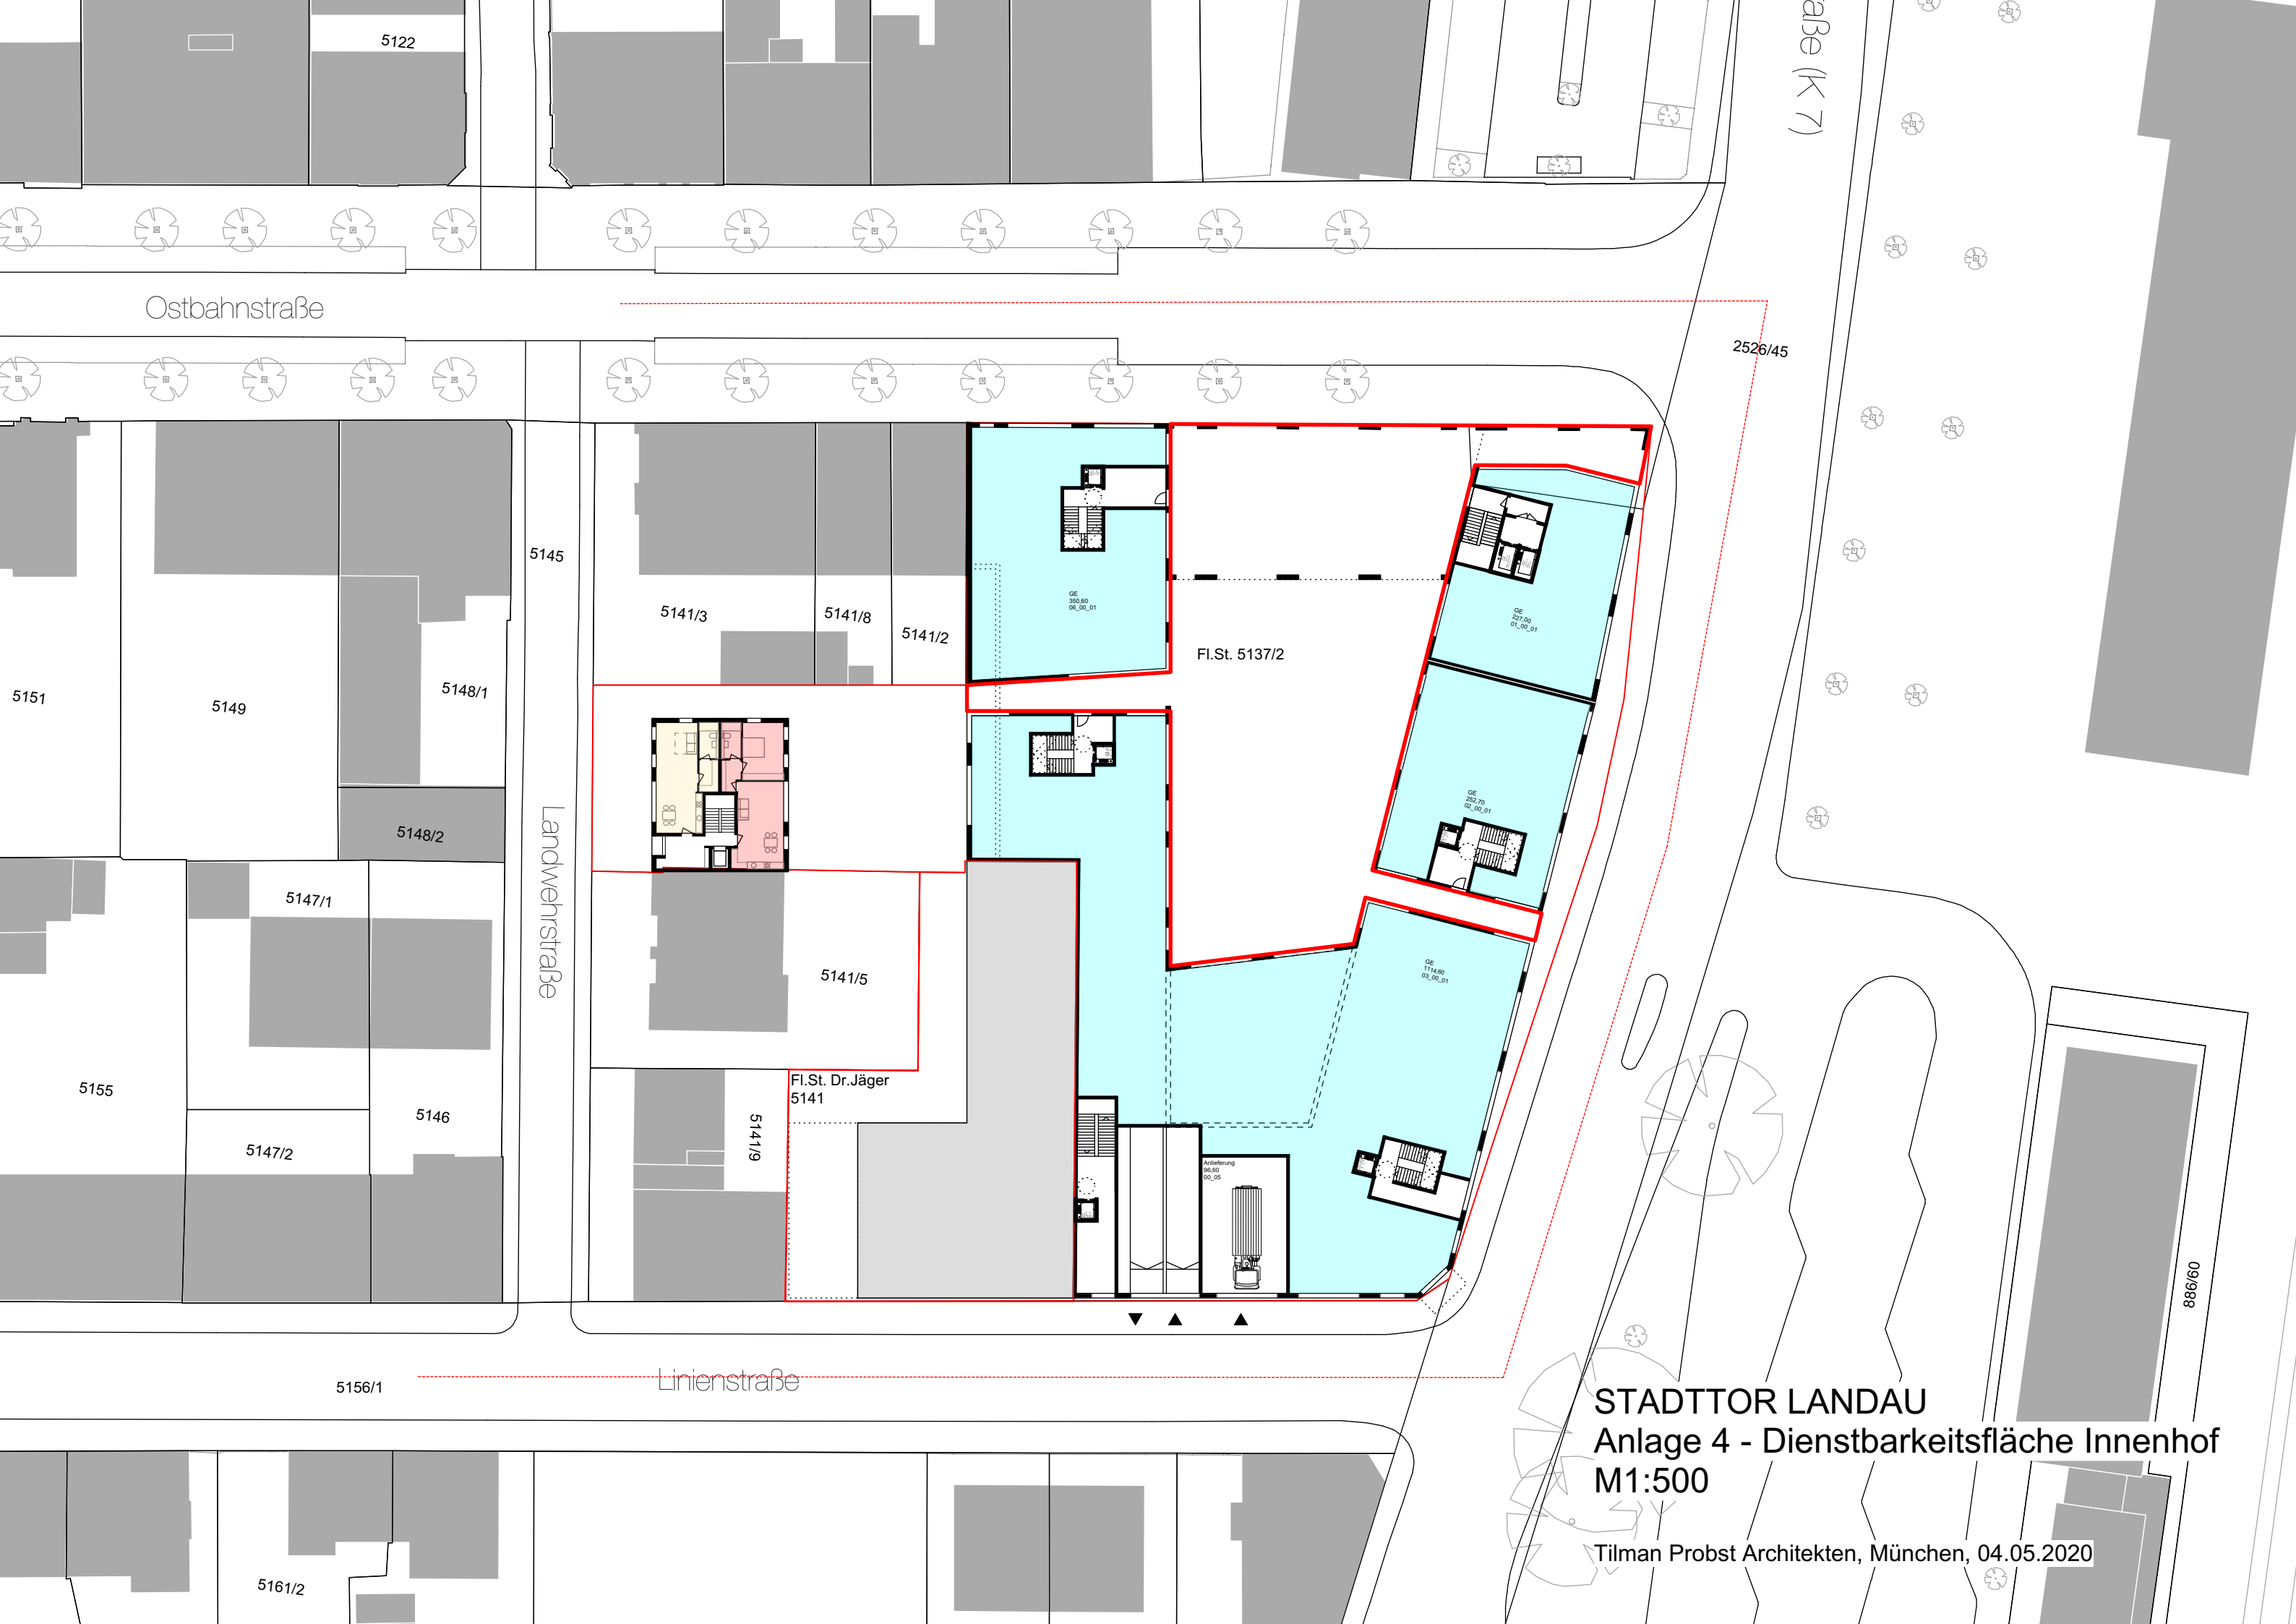

STADTTOR LANDAU
Anlage 4 - Dienstbarkeitsfläche Innenhof
M1:500

Tilman Probst Architekten, München, 04.05.2020