


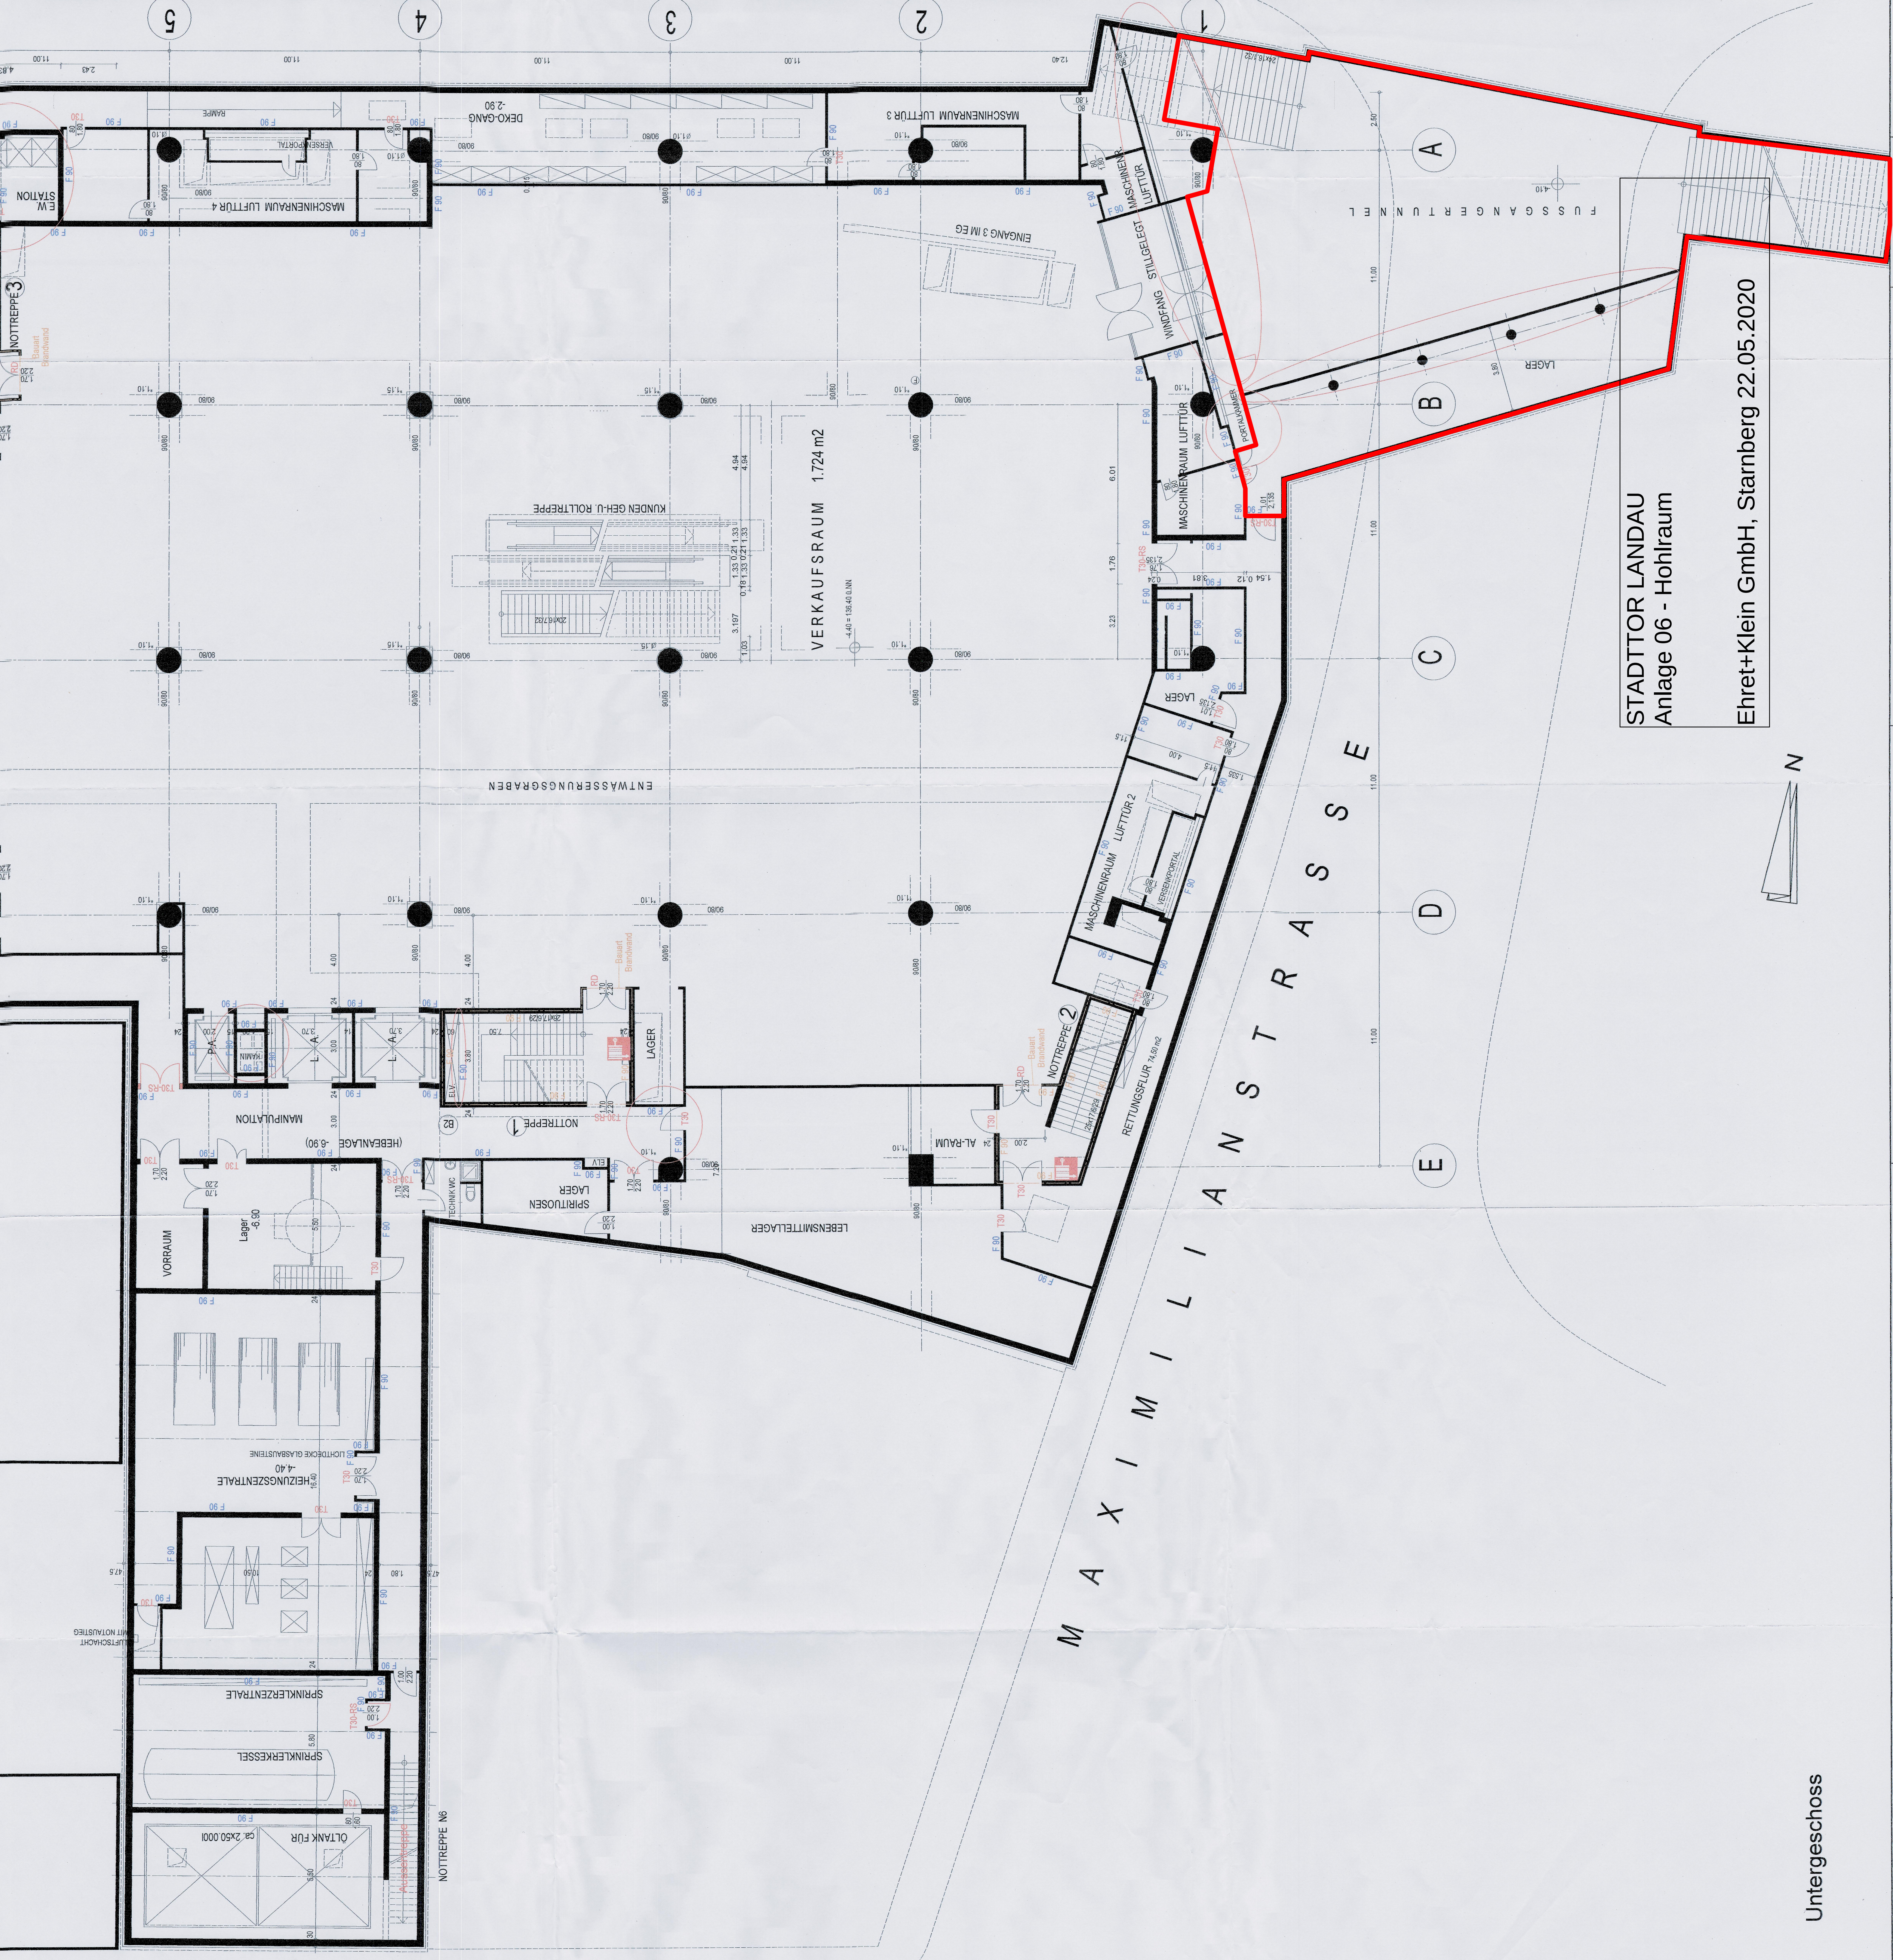

Untergeschoss

LEGENDE:		neu Abriß neu Abriß zeichnen Änderungen gegenüber dem 25.03.2015 AZ: BAN0038/2015	
F 90 -	Bauart Brandwand (F90-A)		
F 90	feuerbeständige Wand (F90-AB)		
F 30	feuerhemmende Wand (F30-AB)		
	keine Nutzung		
	freiwillen		
	Dach von Innen nach Außen F90-A		
T90	Feuerschutzabschluss der Feuerwiderstandsklasse T90		
T30	Feuerschutzabschluss der Feuerwiderstandsklasse T30		
T90-RS	rauchschützender Feuerschutzabschluss der Feuerwiderstandsklasse T90		
T30-RS	rauchschützender Feuerschutzabschluss der Feuerwiderstandsklasse T30		
RD	rauchdichte Tür		
RA	Rauchabzug		
RST	Rauchschutztür		
	Wandhydrant		
	Rauch- und Wärmeabzugs-einrichtung		
PROJEKT	BRANDSCHUTZTECHNISCHE ERTÜCHTIGUNG		
BAUHERR	OSTERLEINSTRASSE 39, 78259 LINDAU Margalit Grundstücks GmbH & Co. KG Königsstr. 3 10117 Berlin		
ARCHITEKT	GOLD ARCHITEKTEN www.gold-architekten.de 00363434 00000000 00000000 00000000 00000000 00000000 00000000 00000000	Landau in der Pfalz Untere Baumwiese 19. JUNI 2017	
BEREICH	GENEHMIGUNGSPLANUNG		
	GRUNDRISS UG	1:100	
	TEILPLAN A	12/12/2014	
	-VORABZUG-		
PLANSTAND	STAND INDEX		
BAUHERR			
ARCHITEKT			