


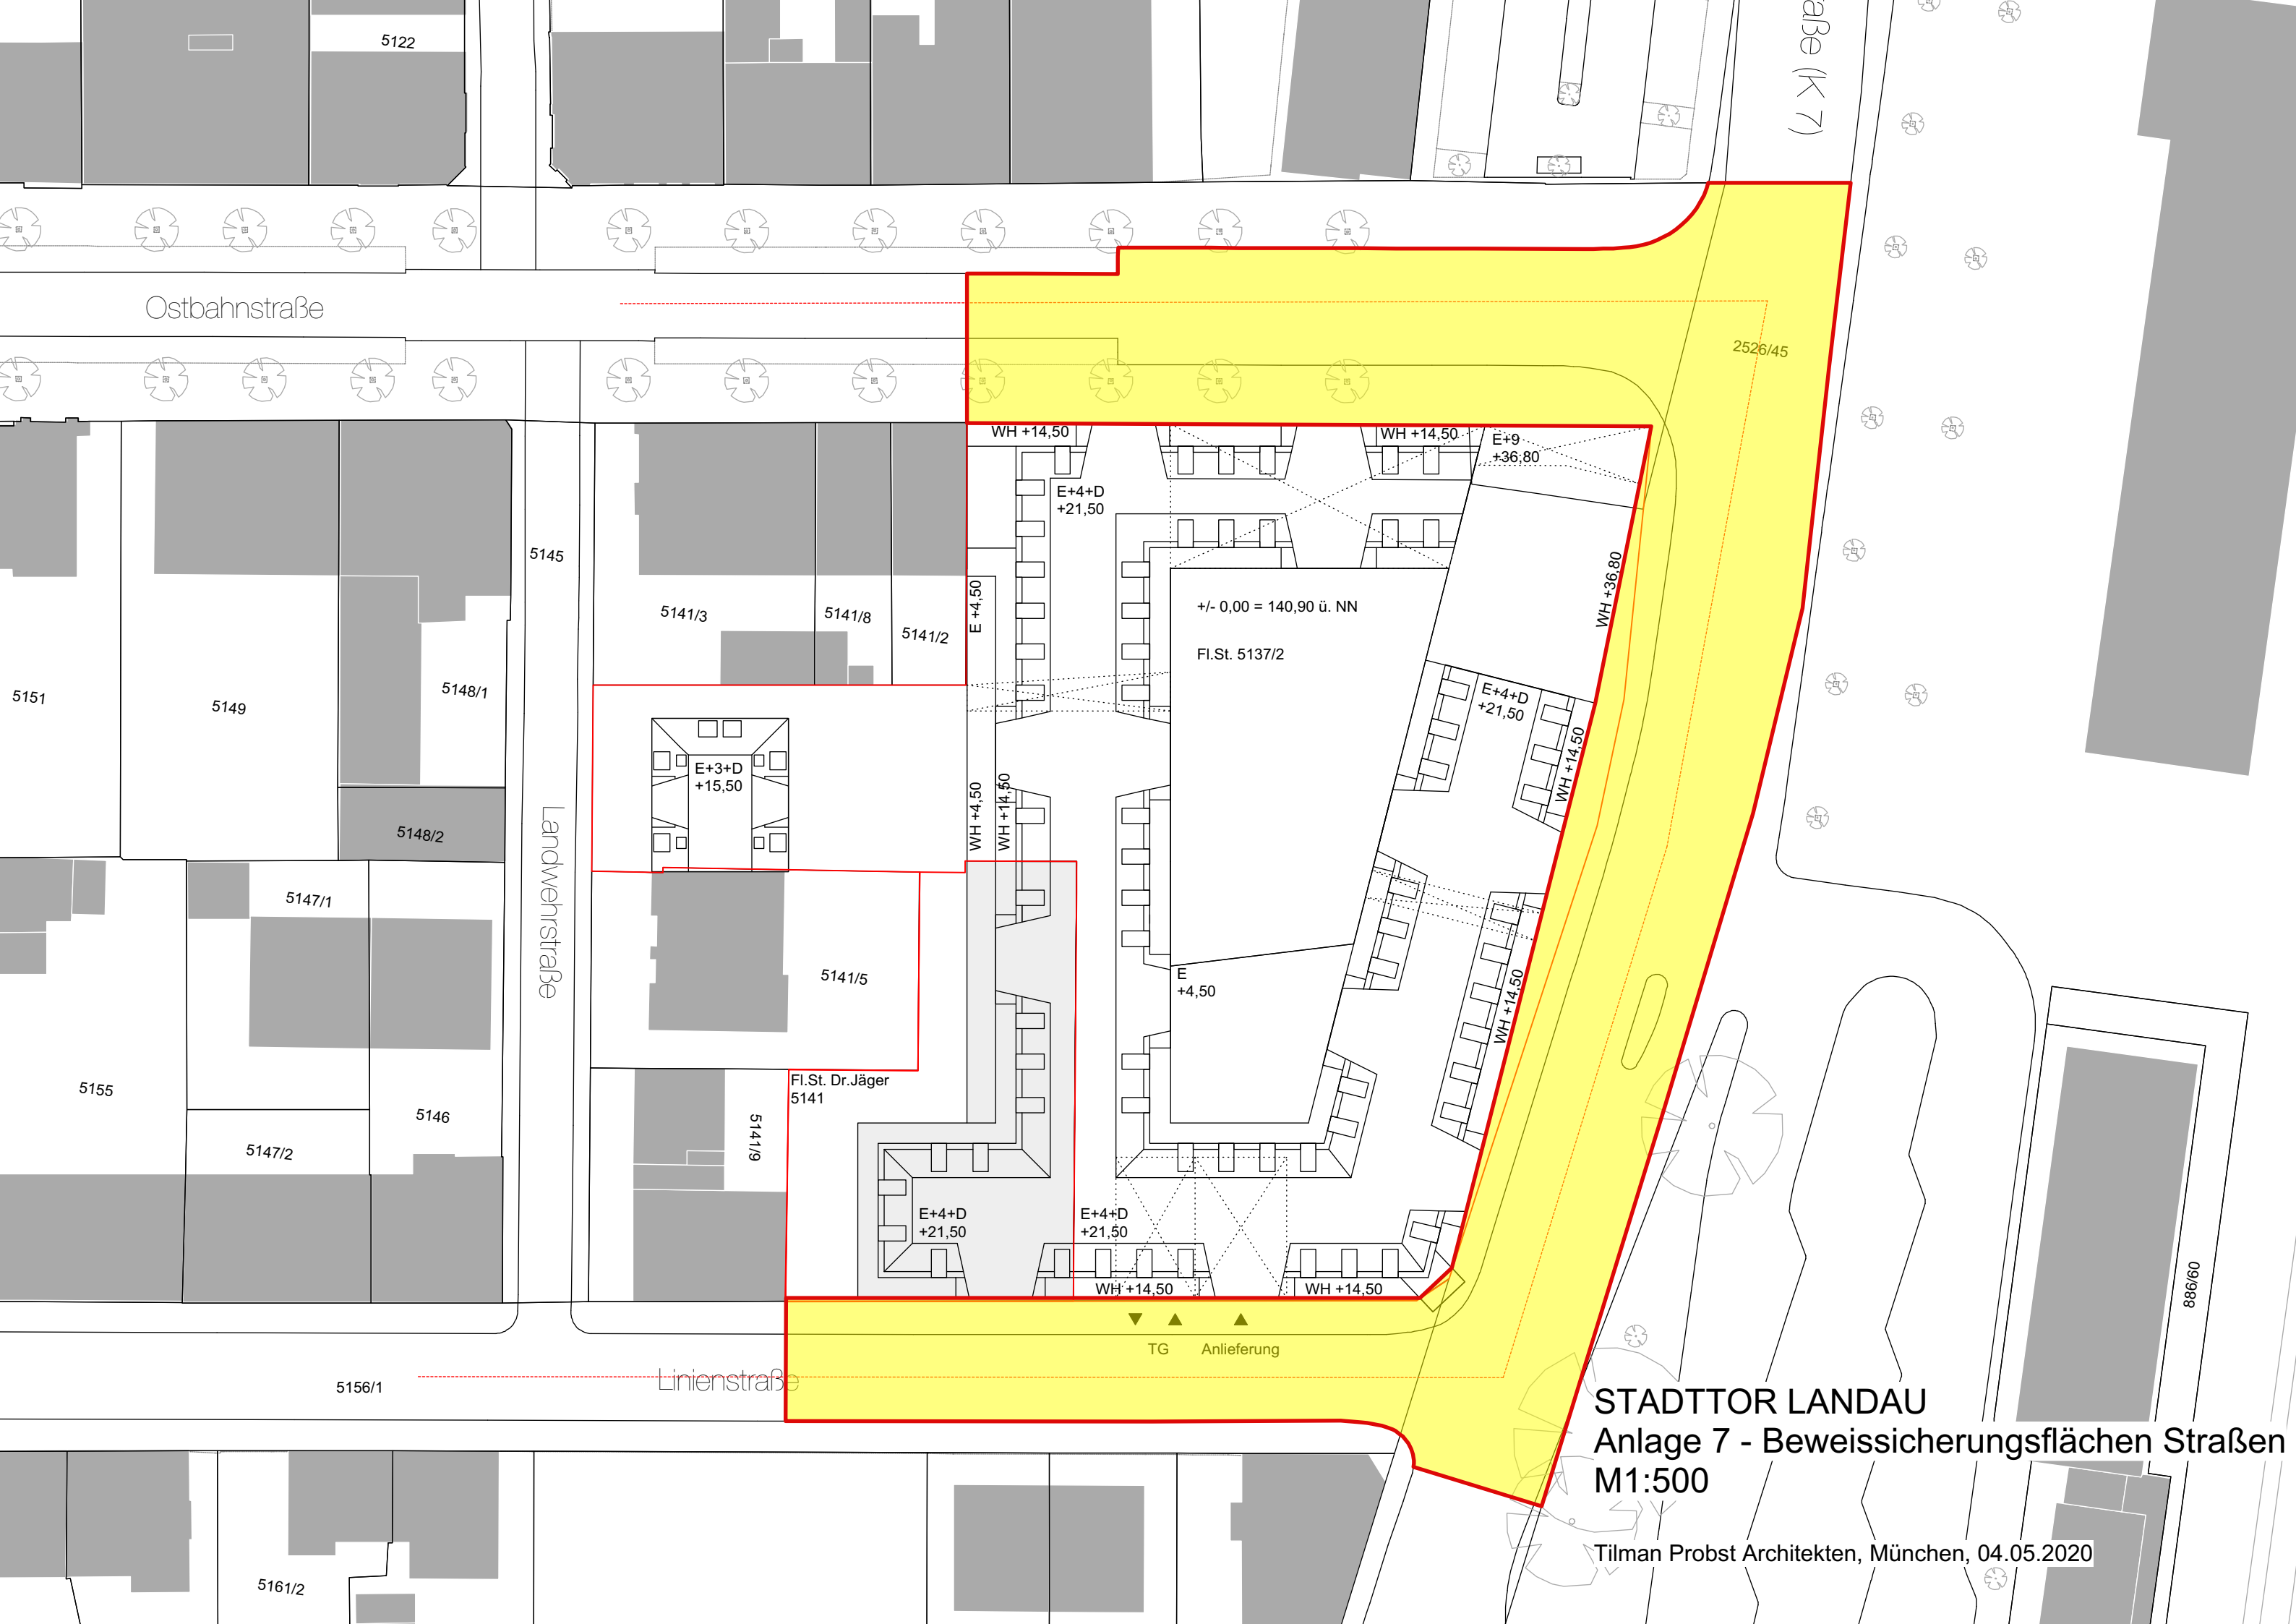

Ostbahnstraße

5145

5141/3

5141/8

5141/2

E+3+D
+15,50

5141/5

Fl.St. Dr.Jäger
5141

5141/9

E+4+D
+21,50

E+4+D
+21,50

WH +14,50

WH +14,50

WH +14,50

E+4+D
+21,50

WH +14,50

E+9
+36,80

WH +36,80

E+4+D
+21,50

WH +14,50

+/- 0,00 = 140,90 ü. NN

Fl.St. 5137/2

E
+4,50

WH +14,50



TG

Anlieferung

2526/45

886/60

STADTTOR LANDAU

Anlage 7 - Beweissicherungsflächen Straßen
M1:500

Tilman Probst Architekten, München, 04.05.2020