

STADTTOR LANDAU




5. OG WOHNEN

BGF Wohnen 2.269m²
BGF Jäger 360m²



6.-8. OG SERVICE APP.

BGF/ Stockwerk 370m²
BGF Summe 1.110m²

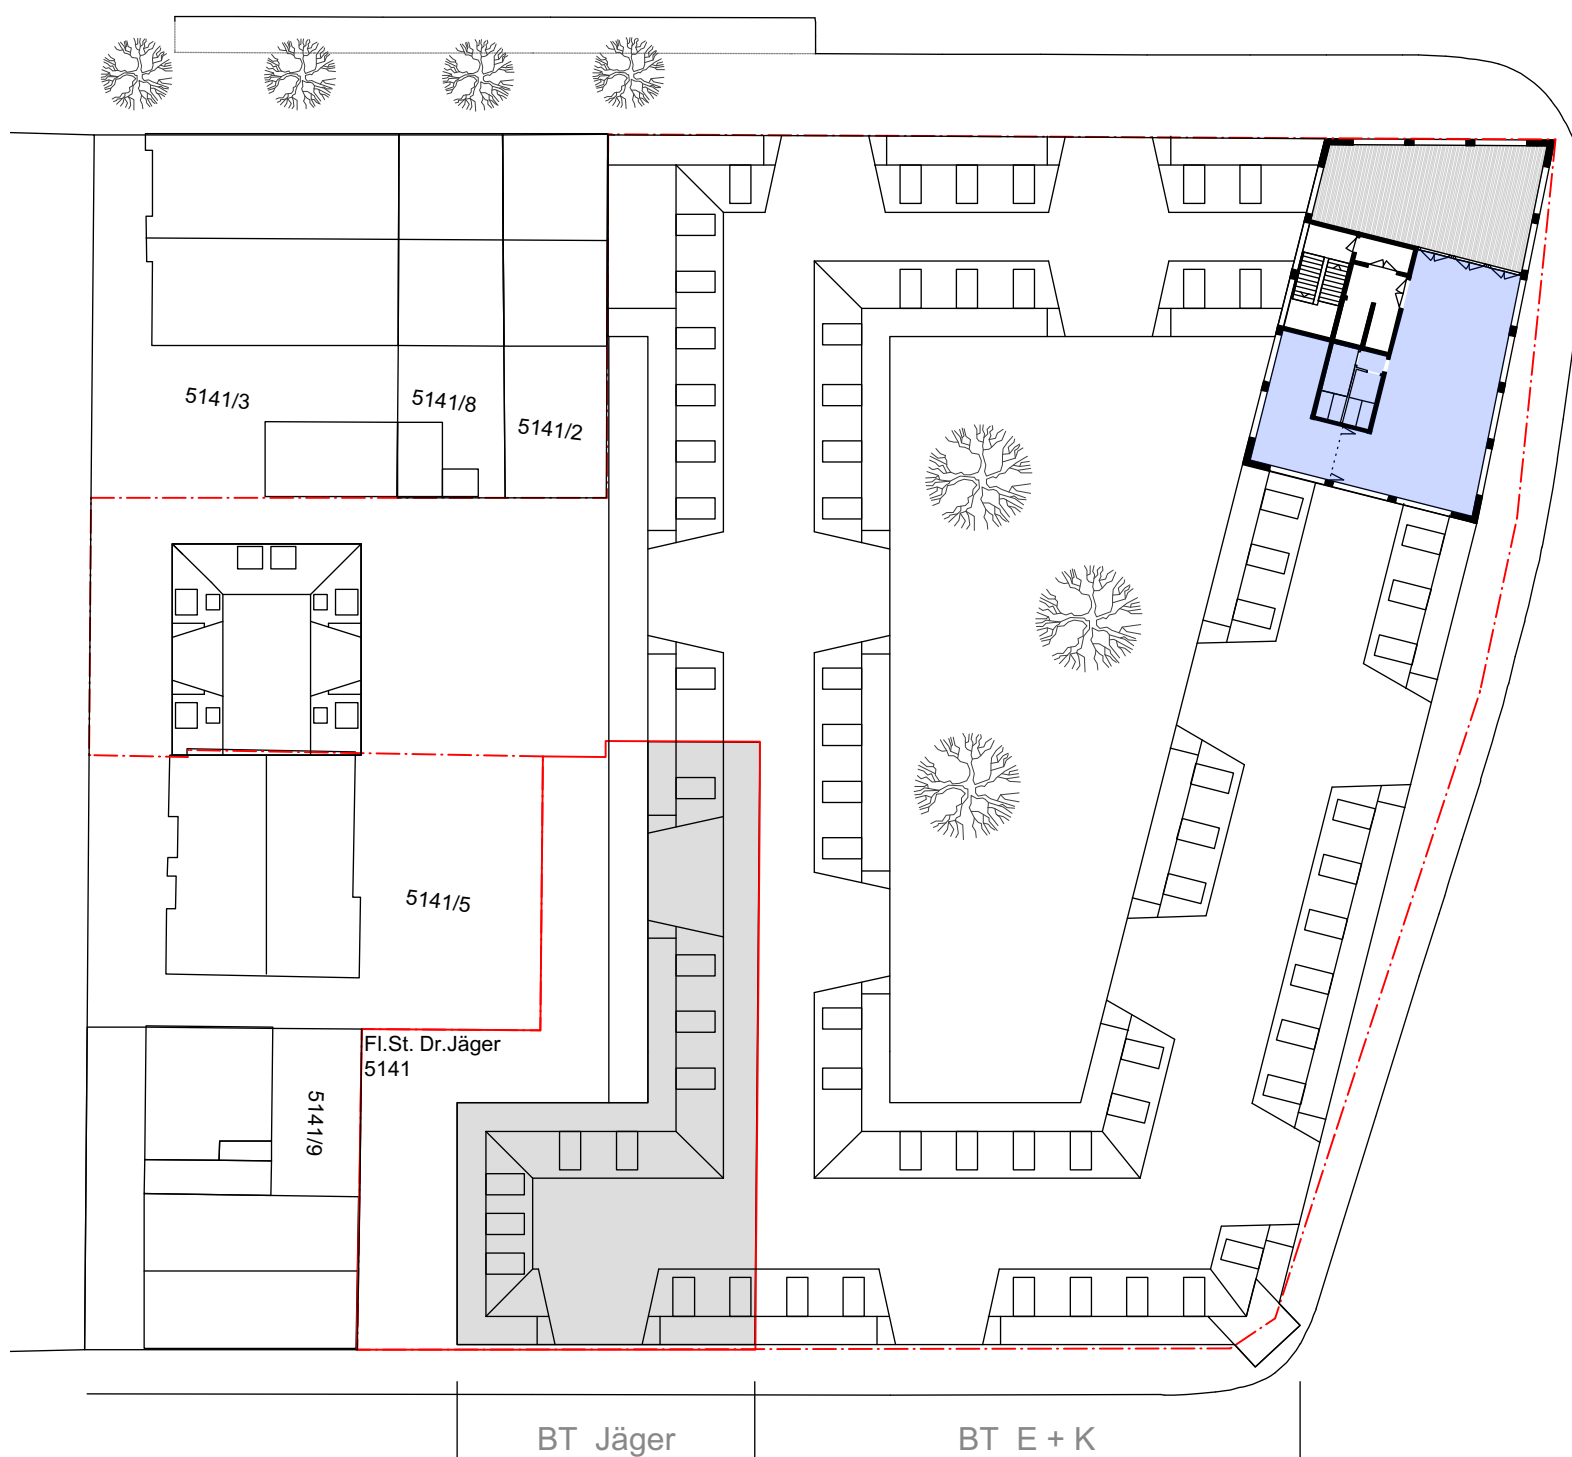

9. OG GASTRONOMIE

BGF 262m²



2. OG WOHNEN/BÜRO

BGF Wohnen 2.097m²
BGF Büro 932m²
BGF Jäger 491m²



3. OG WOHNEN

BGF Wohnen 3.016m²
BGF Jäger 491m²



4. OG WOHNEN

BGF Wohnen 2.559m²
BGF Jäger 389m²

Zusammenstellung Flächen										
	Einzelhandel		Büro		Wohnen		Gastronomie		Jäger	
	BGF	WF	BGF	WF	BGF	WF	BGF	WF	BGF	WF
9.OG							262	210		
8.OG					370	296				
7.OG					370	296				
6.OG					370	296				
5.OG					2.269	1.815			360	270
4.OG					2.559	2.047			389	292
3.OG					3.016	2.413			491	368
2.OG			932	746	2.097	1.678			491	368
1.OG			932	746	2.097	1.678			491	368
EG	2.624	2.099			175	131			553	415
BGF/WF ober.	2.624	2.099	1.864	1.492	13.323	10.650	262	210	2.775	2.081
BGF ober.	Σ 18.073								Σ 2.775	
WF (BGF x0,8)	Σ 14.451								Σ 2.081	
1.UG	BGF gesamt	4.157	85 Stellplätze						816/ 21 St.pl.	
2.UG	BGF gesamt	3.982	85 Stellplätze						816/ 21 St.pl.	
BGF unterird.	8.139		170 Stellplätze				Σ 26.212		Σ 4.407/ 42 St.pl.	




EG HANDEL / WOHNEN

BGF Handel 2.514m²
BGF Wohnen 175m²
BGF Jäger 503m²




1. OG WOHNEN/BÜRO

BGF Wohnen 2.097m²
BGF Büro 932m²
BGF Jäger 491m²

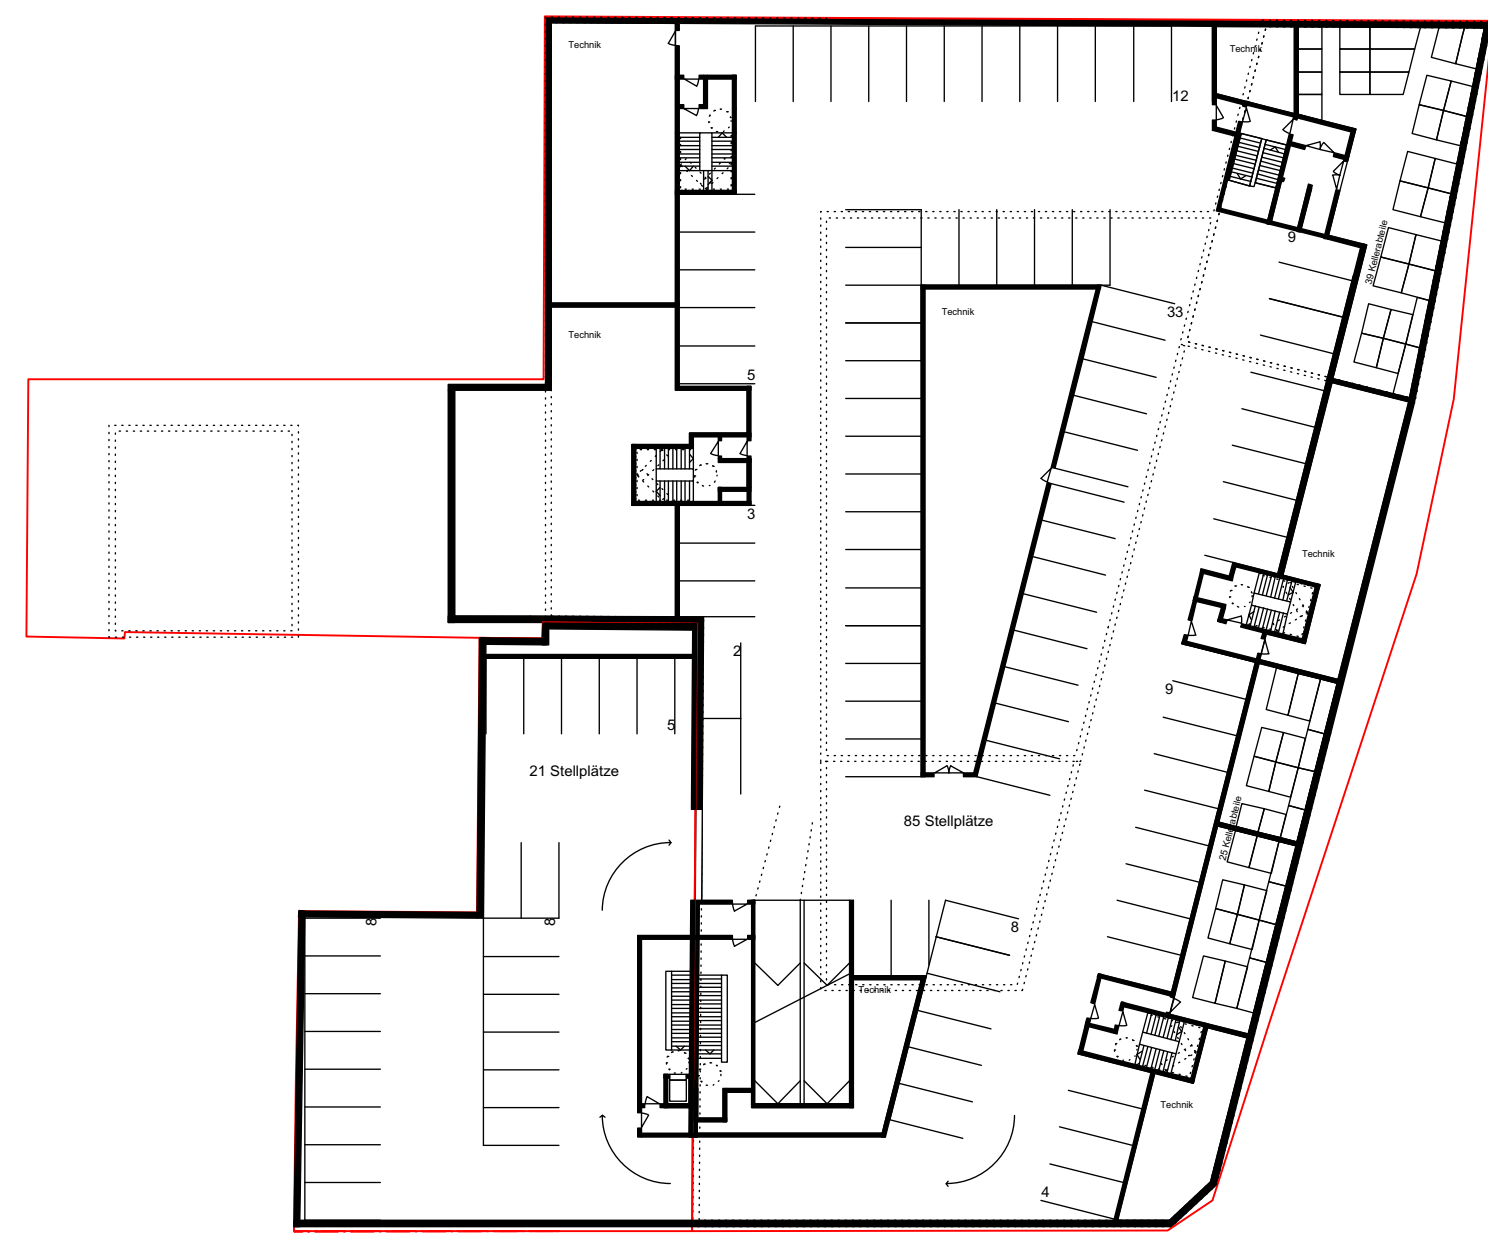

2. UG TIEFGARAGE ÖFFENTLICH

BGF 3.982m² 85 Stellplätze
Jäger BGF 816m² 21 Stellplätze

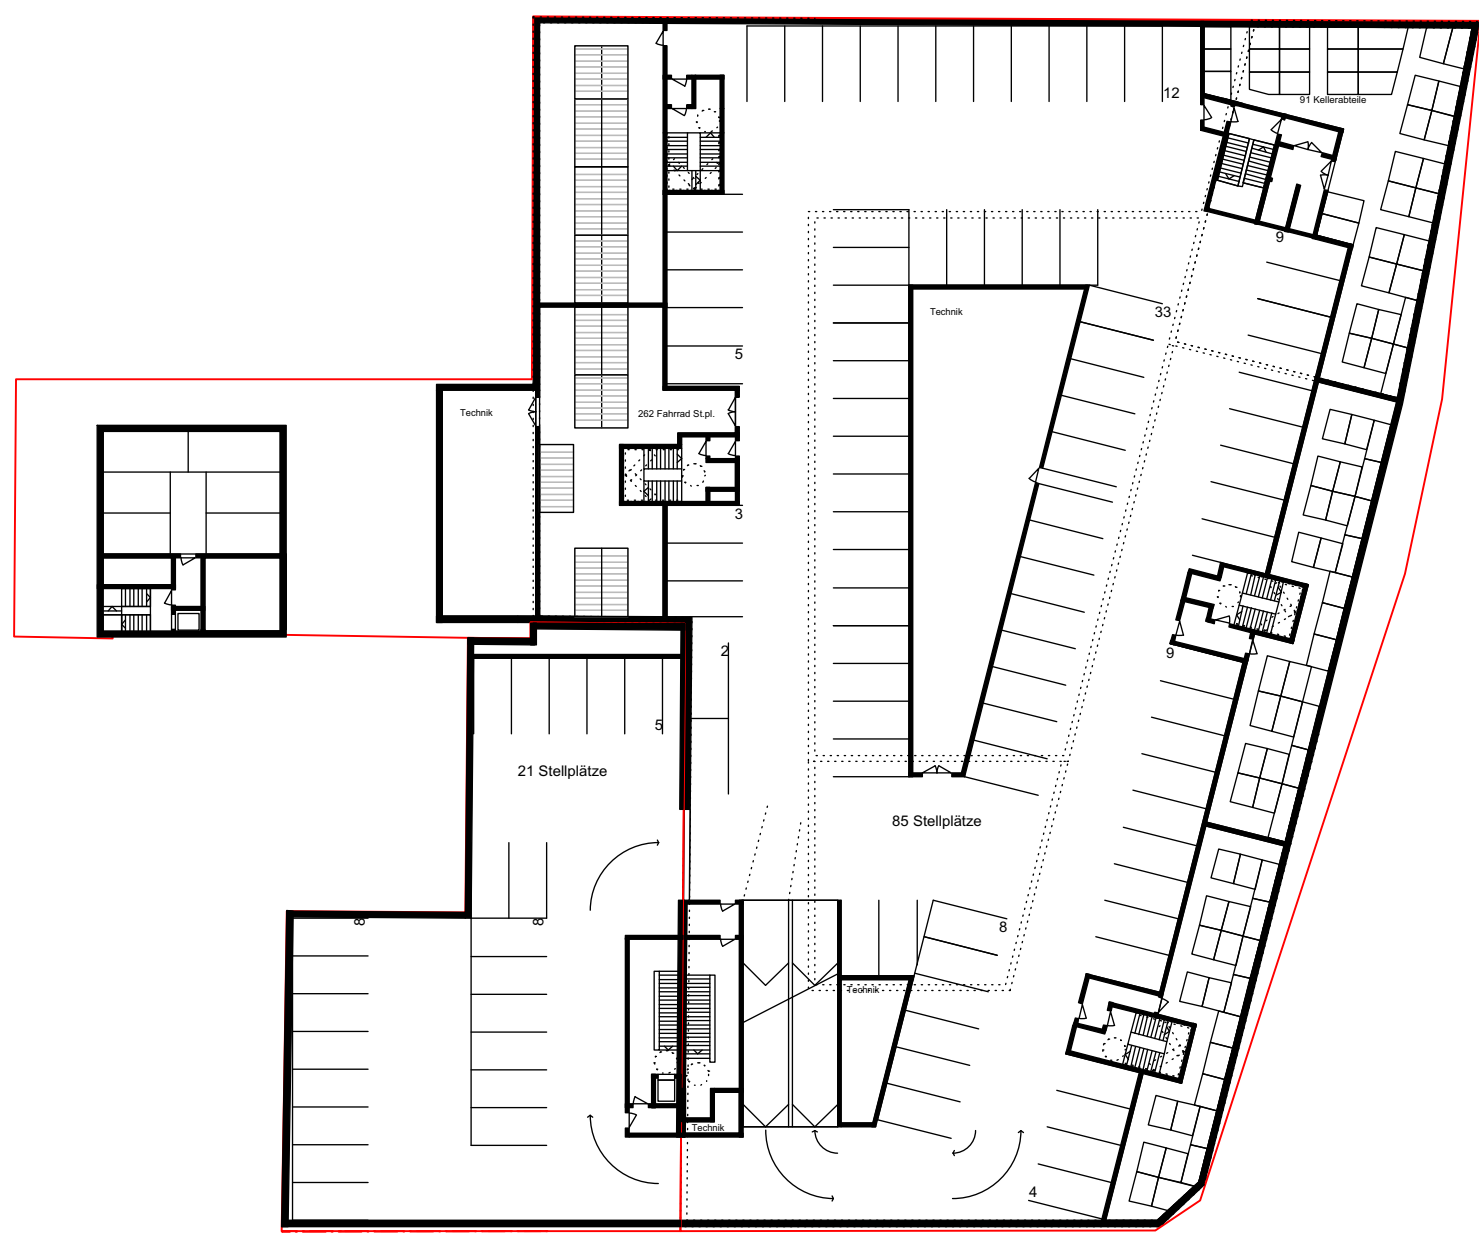

1. UG TIEFGARAGE MIETER

BGF 4.157m² 85 Stellplätze
Jäger BGF 816m² 21 Stellplätze