

Liegenschaftskarte



Rheinland-Pfalz

VERMESSUNGS- UND
KATASTERAMT RHEINPFALZ


Eing. 06. April 2020

Hergestellt am 16.04.2019

Flurstück: 1963/1
Flur: 0
Gemarkung:

Gemeinde: Landau in der Pfalz
Landkreis: ~~Stadt Landau in der Pfalz~~

Pestalozzistraße 4
76829 Landau in der Pfalz

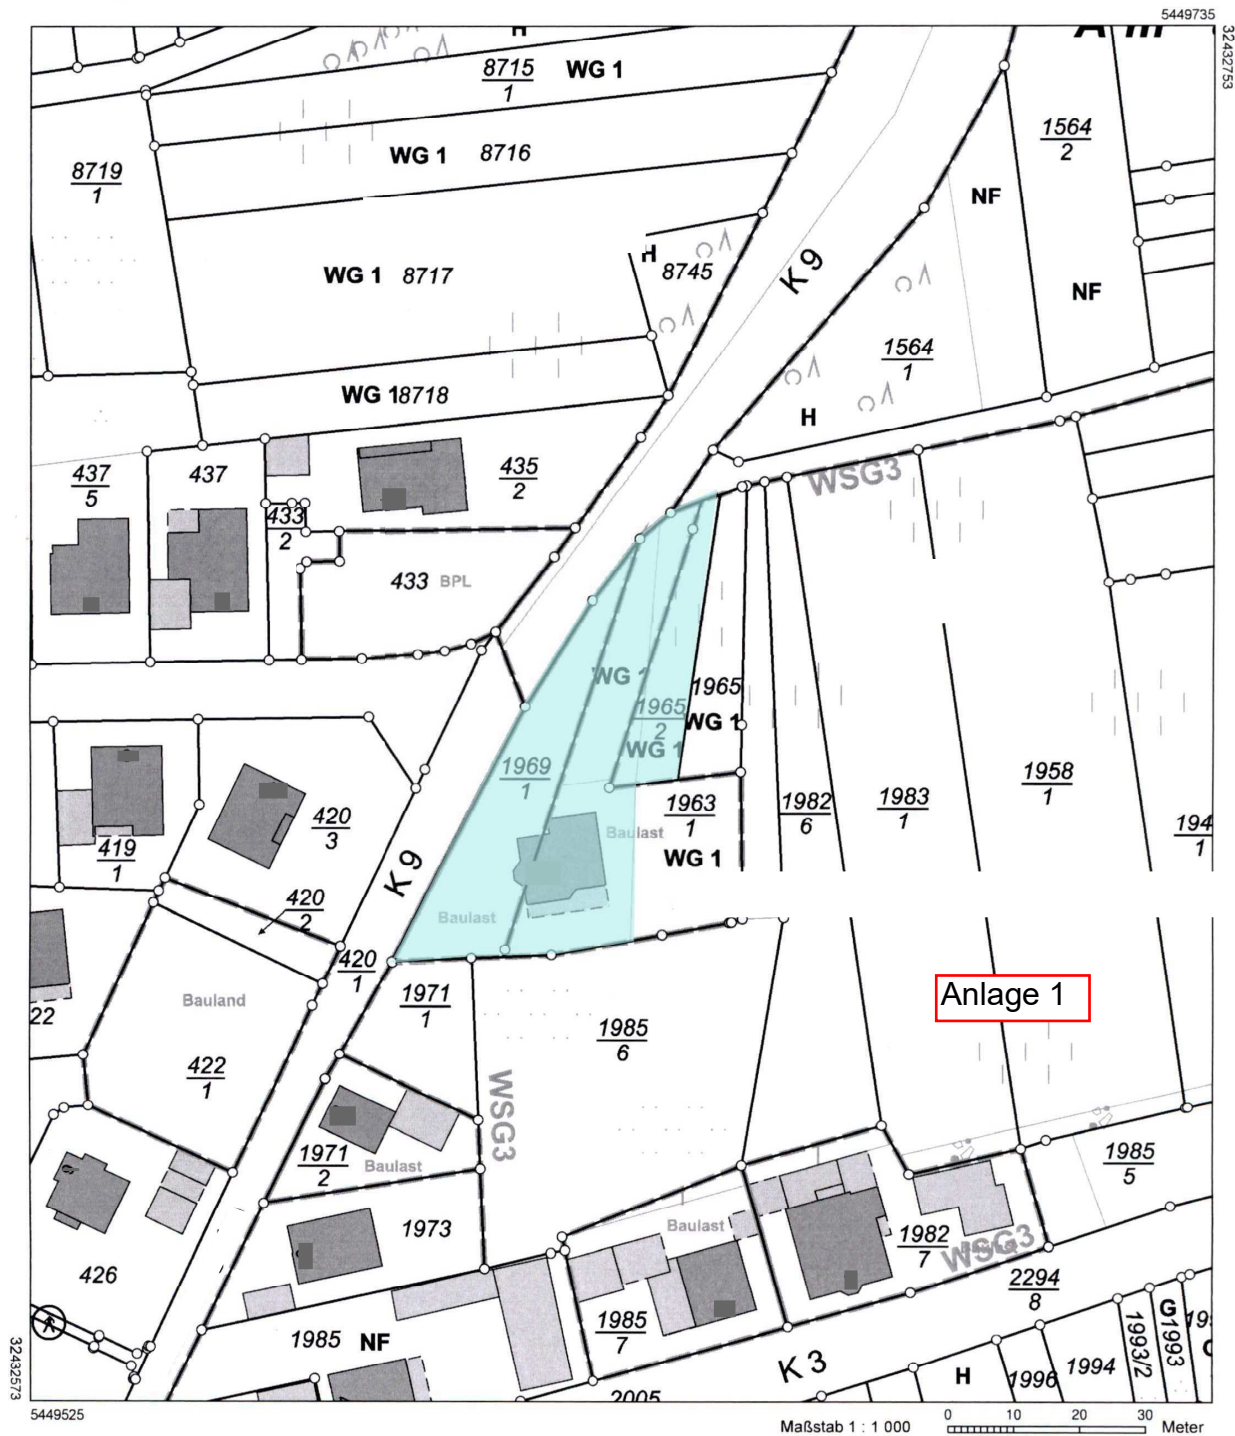

Vervielfältigungen für eigene Zwecke sind zugelassen. Eine unmittelbare oder mittelbare Vermarktung, Umwandlung oder Veröffentlichung der Geobasisinformationen bedarf der Zustimmung der zuständigen Vermessungs- und Katasterbehörde (§12 Landesgesetz über das amtliche Vermessungswesen).

Hergestellt durch Öffentlich best. Vermessungsingenieur Dipl.-Ing. Christian Anefeld.

Befugnis eingeräumt am 29.09.2006 durch Landesamt für Vermessung und Geobasisinformation Rheinland-Pfalz.