Ansicht von Westen

M 1 : 150

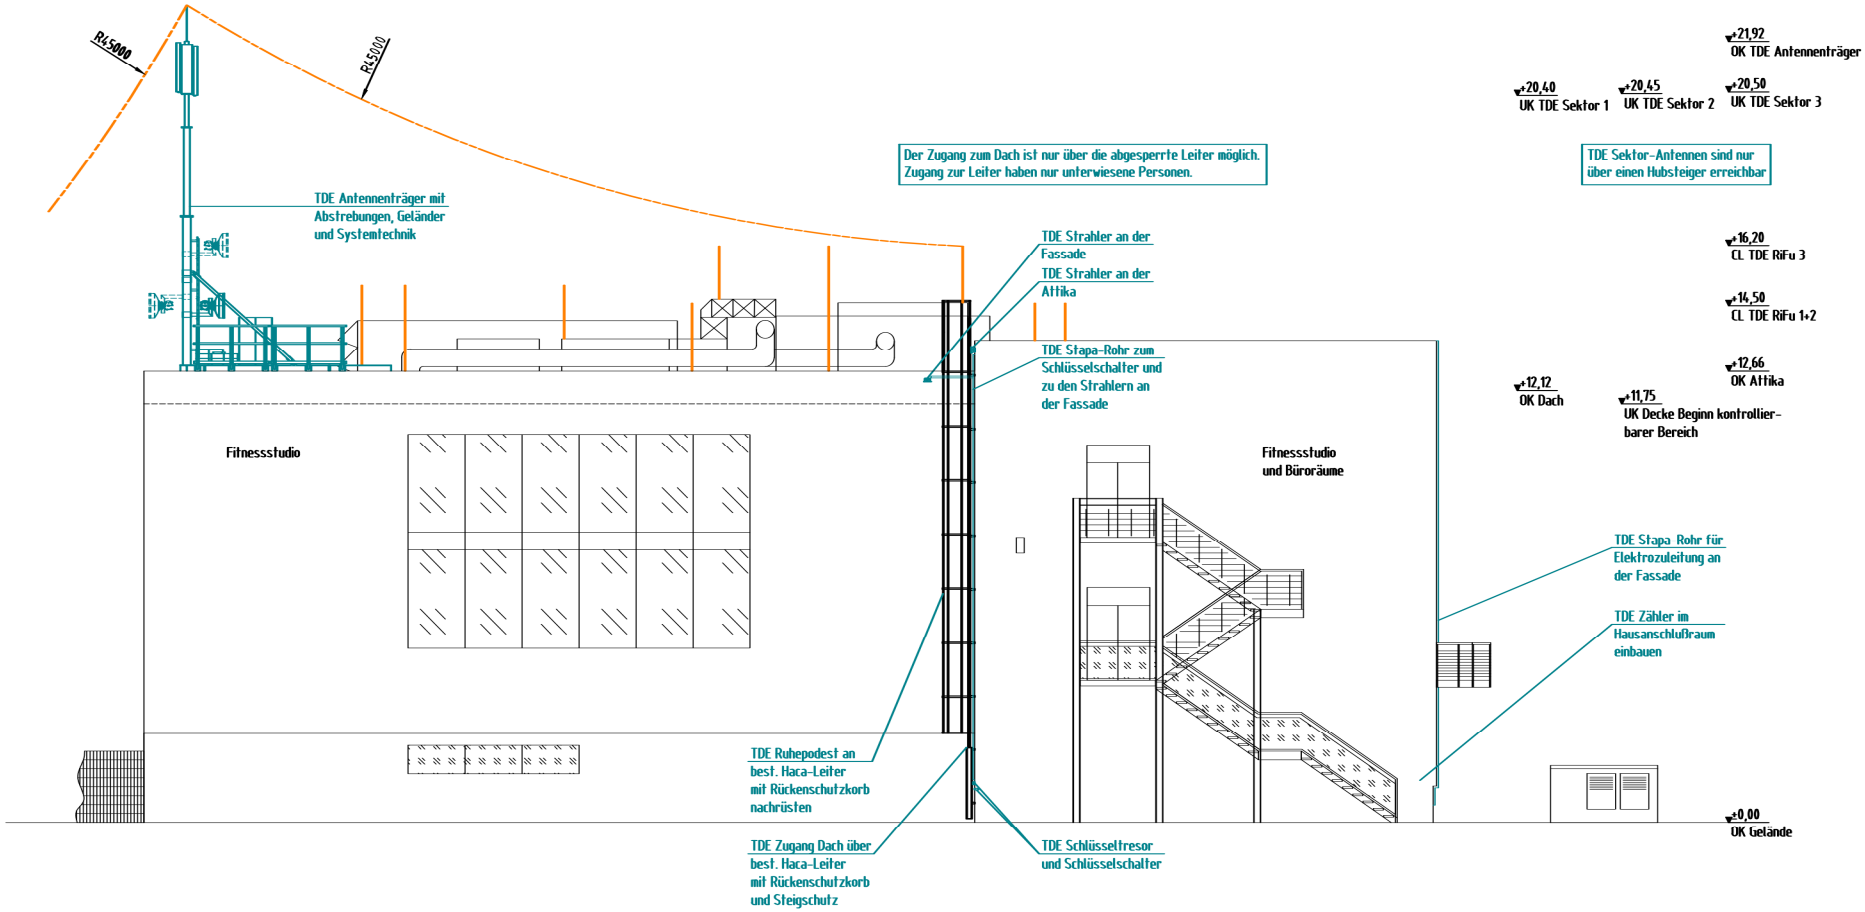

Hinweis für den Vermieter:

Dieser Plan dient im Verhältnis zwischen Vermieter und Telefónica lediglich der Beschreibung der Lage der Funkstation auf dem Mietgegenstand. Alle übrigen Daten sind unverbindlich.

Anlage 4

Maßstab:	Standort-Nr.:	Bezeichnung:	Rev.
1 : 150	4 7 6 9 9 0 2 8 9	Ansicht von Westen AP	AE

Telefónica Rückgabeverpflichtung und Schutzvermerk nach DIN 34 beachten!

DIN A3 Standort-Planungsvorgaben.dwg