



Erdgeschoss

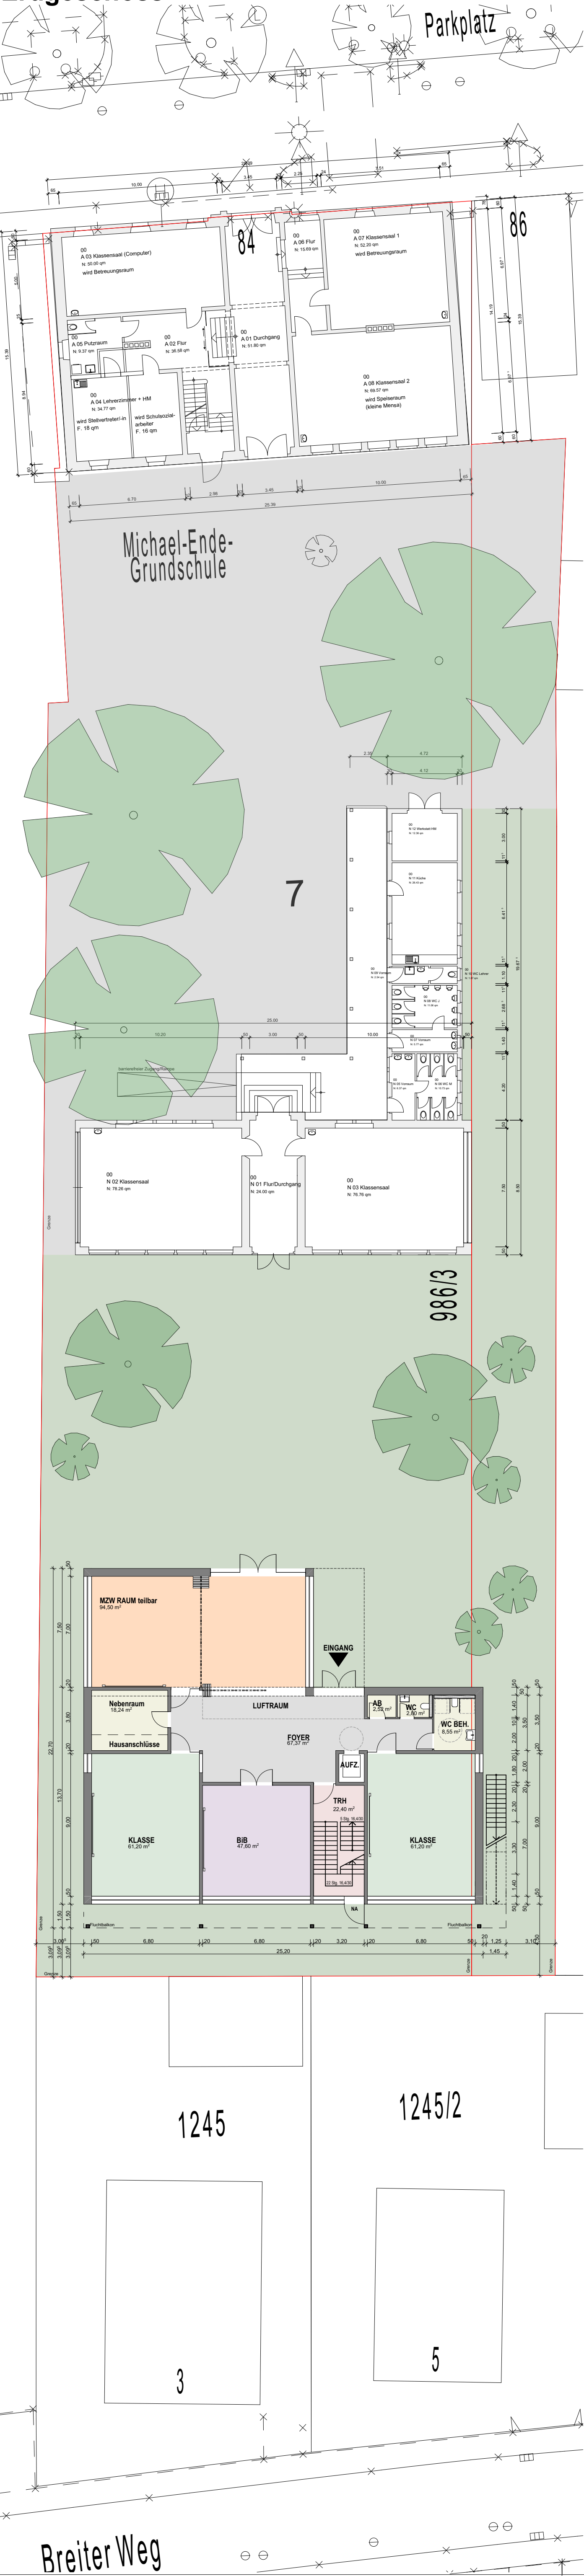

Obergeschoss

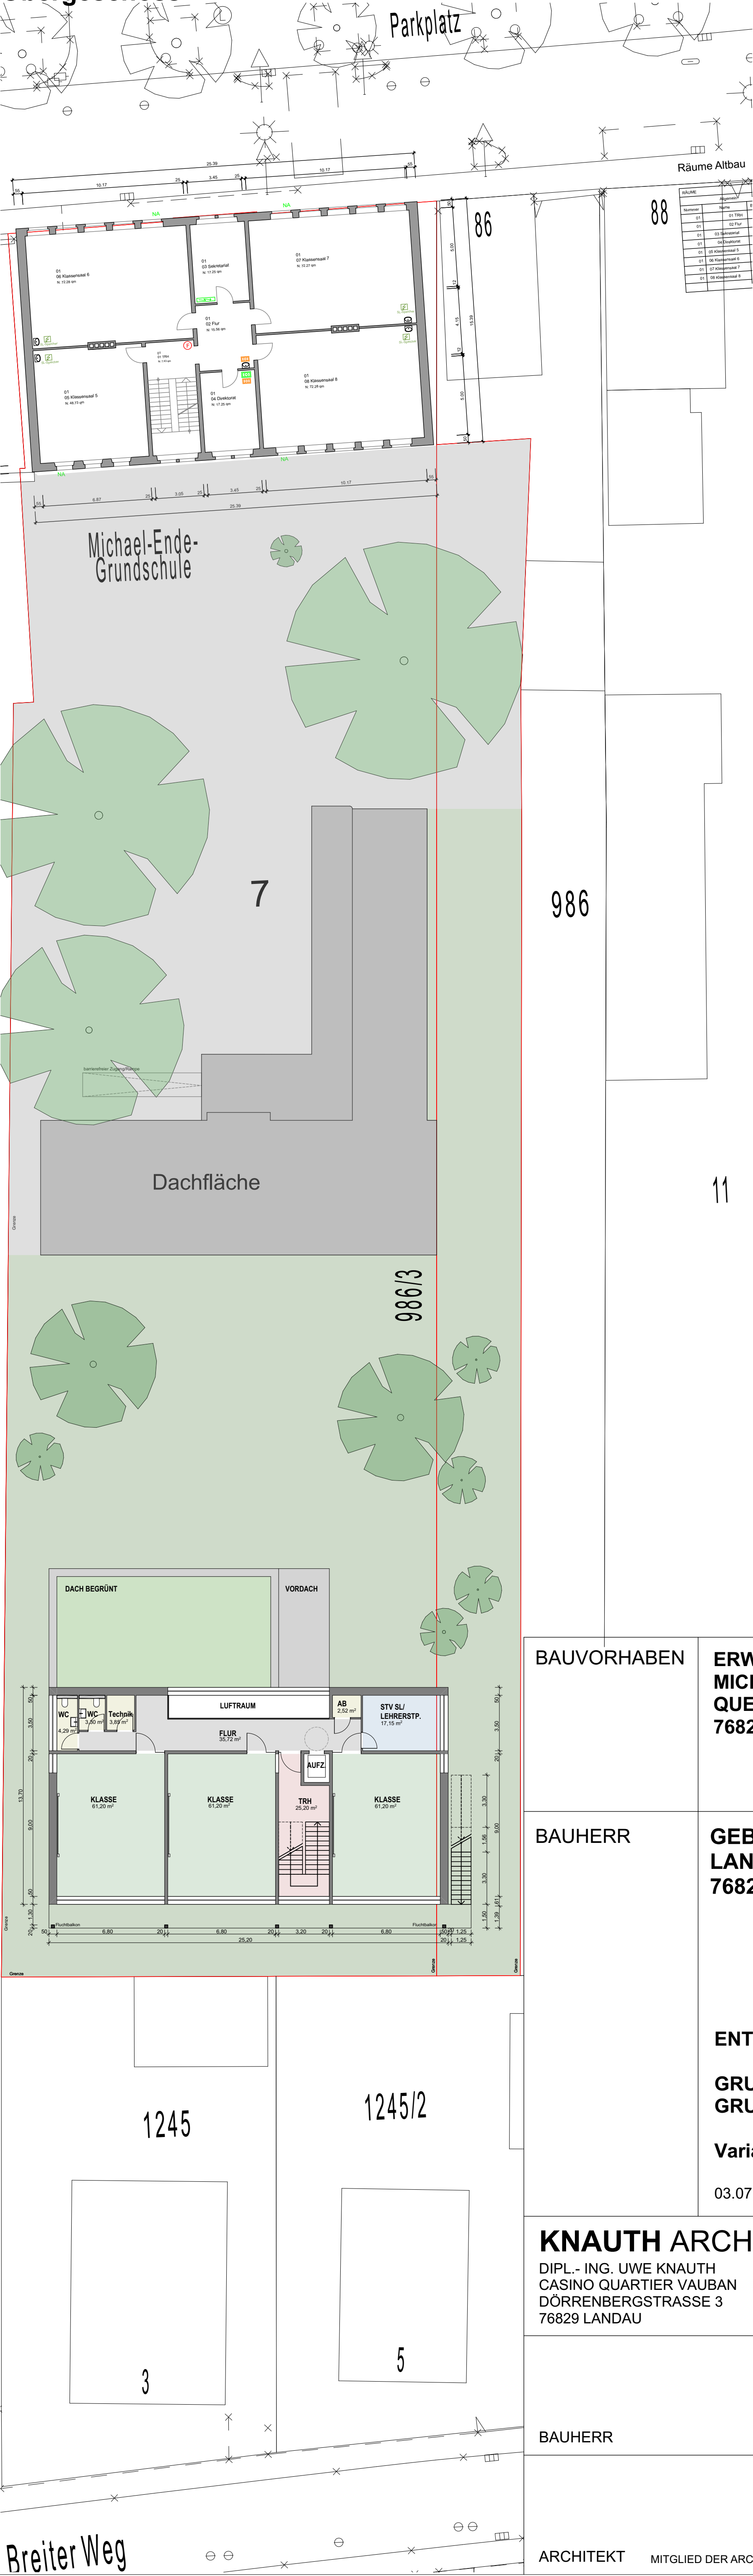

BAUVORHABEN

ERWEITERUNG
MICHAEL-ENDE-GRUNDSCHULE
QUEICHHEIMER HAUPTSTRASSE 84
76829 LANDAU

BAUHERR

GEBÄUDEMANAGEMENT LANDAU
LANGSTRASSE 9A
76829 LANDAU

ENTWURF

Anlage 2

GRUNDRISS EG
GRUNDRISS OG

M 1:200


Variante 1 inkl. Bestandsgebäude

03.07.2020

KNAUTH ARCHITEKTEN

DIPL.-ING. UWE KNAUTH
CASINO QUARTIER VAUBAN
DÖRRENBURGSTRASSE 3
76829 LANDAU

FON 0 63 41 - 68 137 0
FAX 0 63 41 - 68 137 99

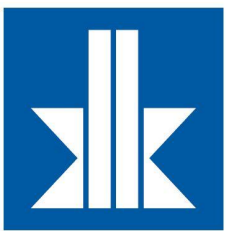

BAUHERR

GRÖSSE
A1

ARCHITEKT

MITGLIED DER ARCHITEKTENKAMMER RH.-PF. NR. 13862

BLATT-NR