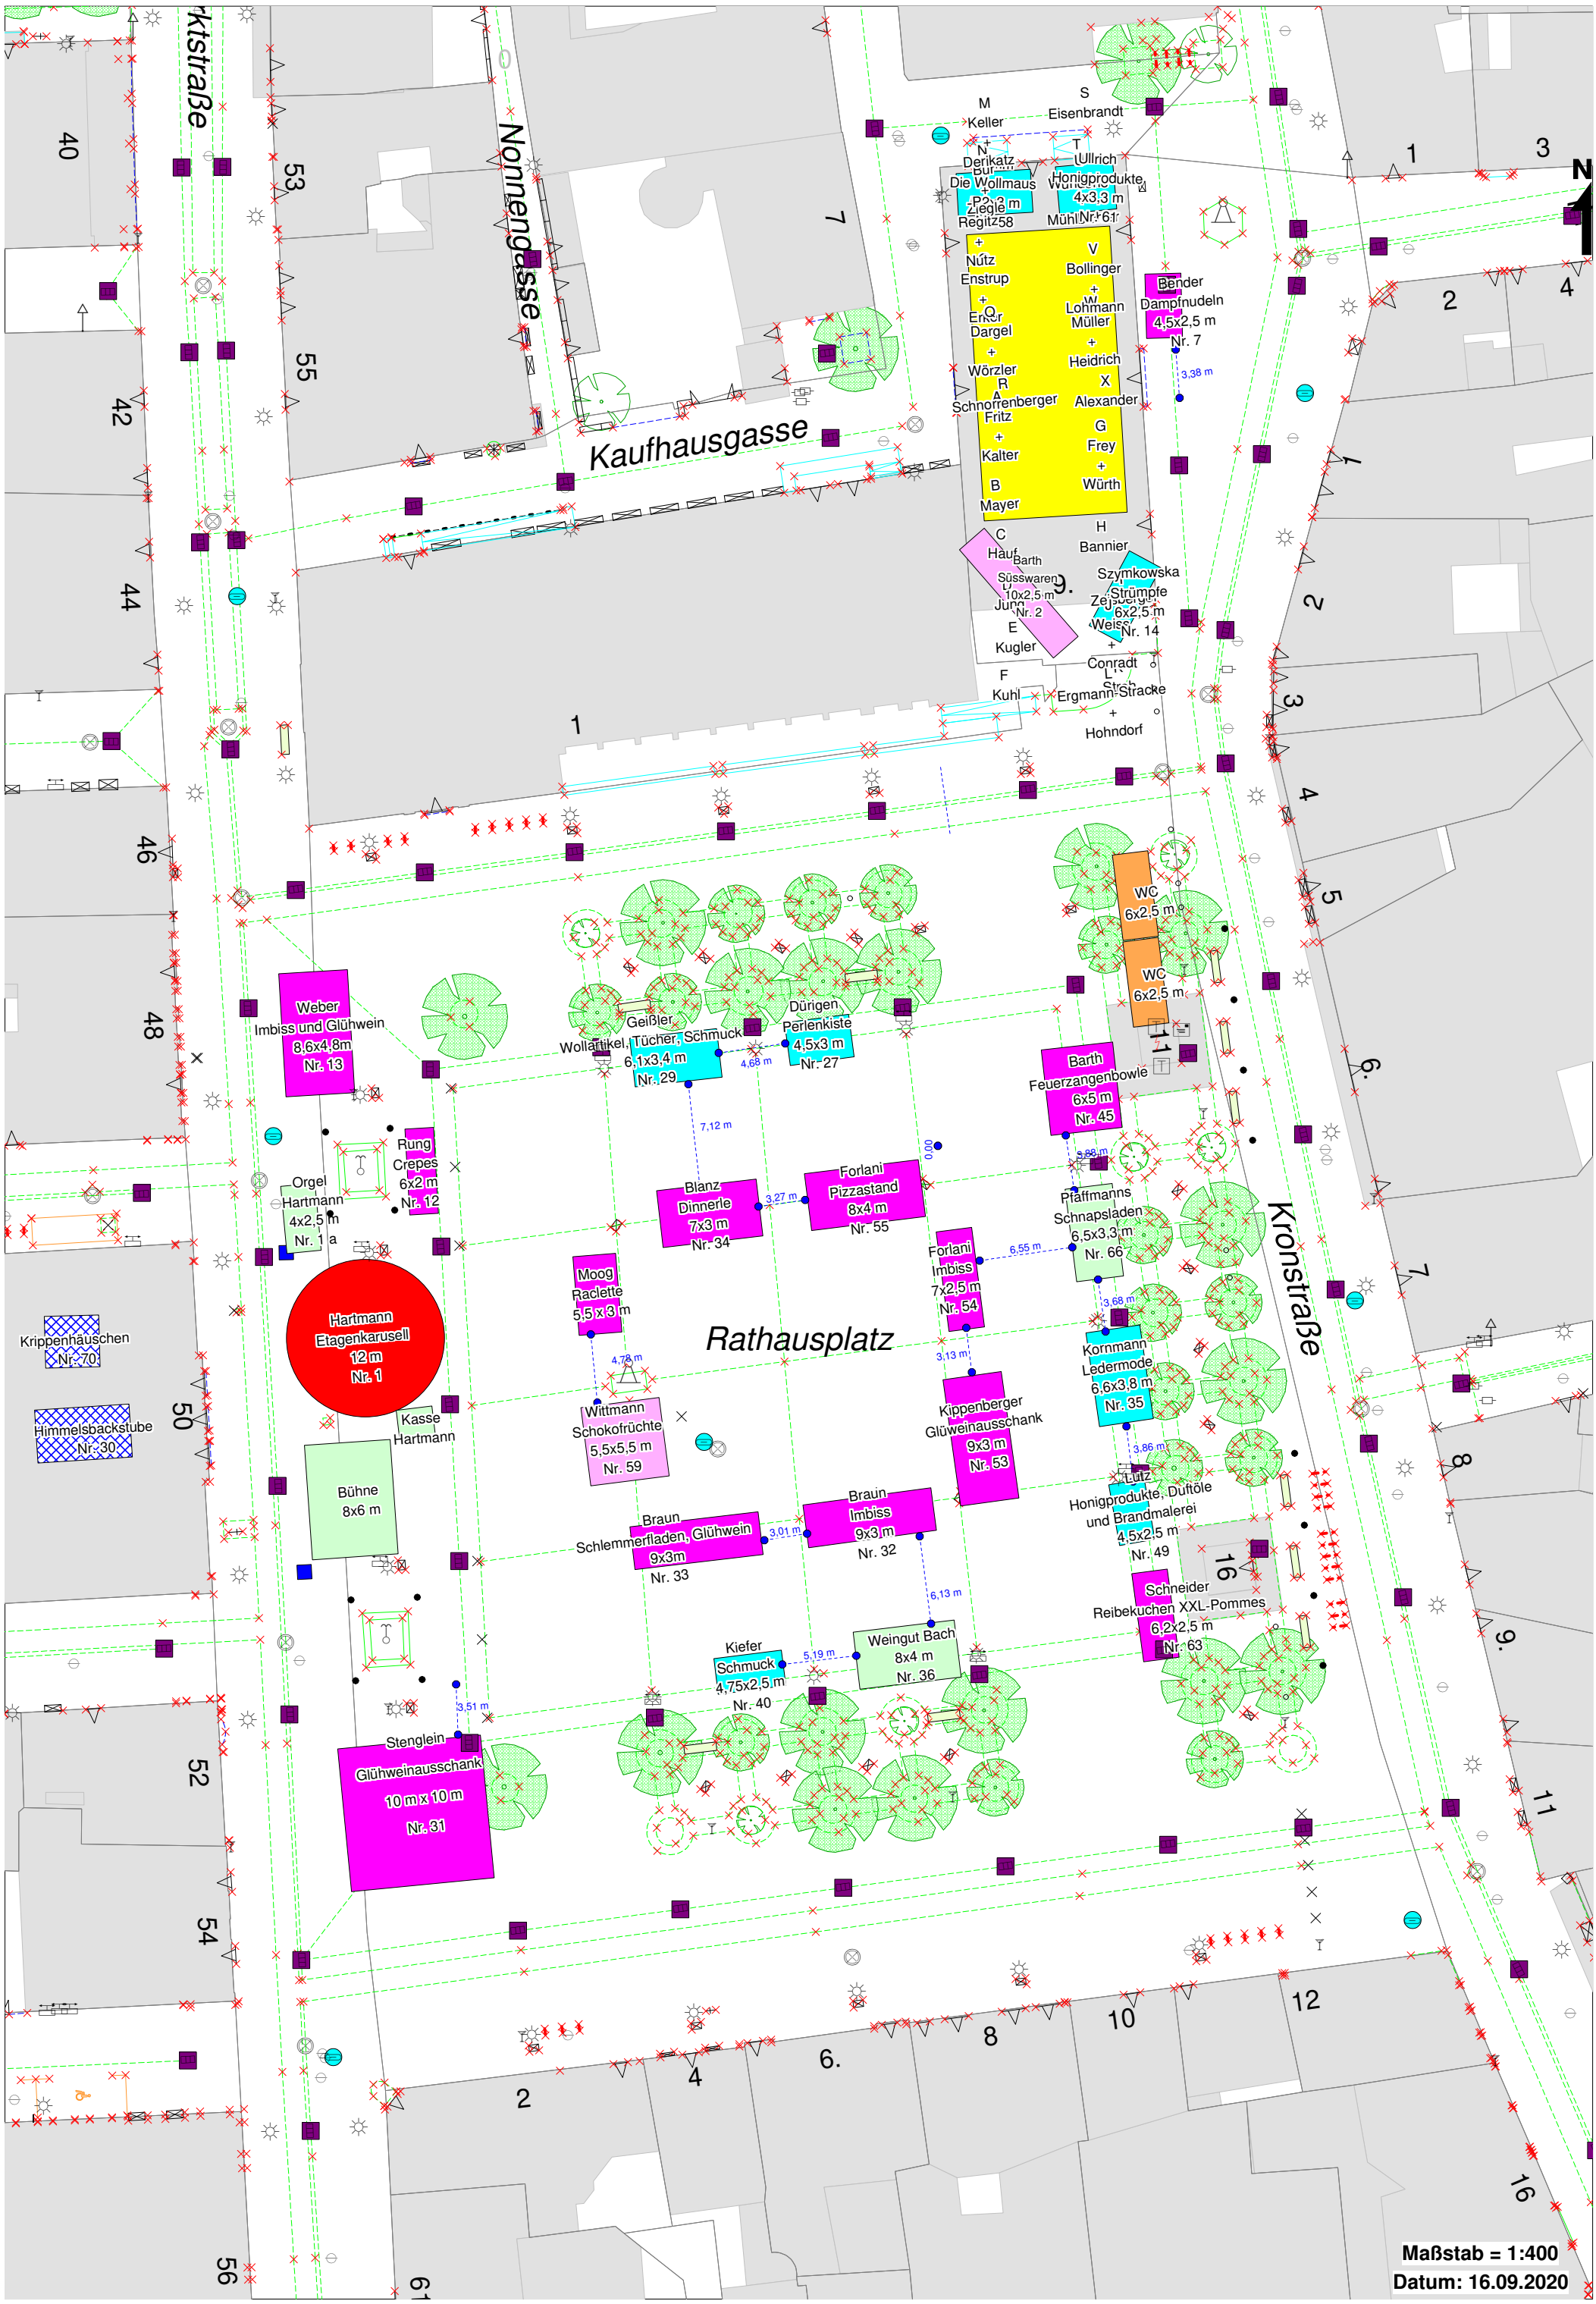
Nonnengasse
Kaufhausgasse
Kronstraße
Rathausplatz
N
M Keller
S Eisenbrandt
N Derikatz
T Ullrich
Die Wollmaus
Honigprodukte
4x3,3 m
Regitz58
Mühl Nr. 61
Nútz
Enstrup
V Bollinger
Lohmann
Müller
Heidrich
Dargel
Wörzler
R
A
Schnorrenberger
Fritz
Kalter
B Mayer
X Alexander
G Frey
Würth
Bender
Dampfnudeln
4,5x2,5 m
Nr. 7
3,38 m
C Hauf
Barth
Süsswaren
10x2,5 m
Nr. 2
Jung
E Kugler
H Bannier
Szymkowska
Strümpfe
6x2,5 m
Nr. 14
Weiss
Conradt
F Kuhl
Ergmann-Stracke
Hohndorf
WC
6x2,5 m
WC
6x2,5 m
Weber
Imbiss und Glühwein
8,6x4,8m
Nr. 13
Geißler
Wollartikel, Tücher, Schmuck
6,1x3,4 m
Nr. 29
4,68 m
Dürigen
Perlenkiste
4,5x3 m
Nr. 27
Barth
Feuerzangenbowle
6x5 m
Nr. 45
7,12 m
0,00
3,88 m
Rung
Crepes
6x2 m
Nr. 12
Orgel
Hartmann
4x2,5 m
Nr. 1 a
Blanz
Dinnerle
7x3 m
Nr. 34
3,27 m
Forlani
Pizzastand
8x4 m
Nr. 55
Pfaffmanns
Schnapsladen
6,5x3,3 m
Nr. 66
Forlani
Imbiss
7x2,5 m
Nr. 54
6,55 m
Moog
Raclette
5,5 x 3 m
Hartmann
Etagenkarusell
12 m
Nr. 1
3,68 m
Krippenhäuschen
Nr. 70
Himmelsbackstube
Nr. 30
4,78 m
3,13 m
Kornmann
Ledermode
6,6x3,8 m
Nr. 35
Kasse
Hartmann
Wittmann
Schokofrüchte
5,5x5,5 m
Nr. 59
Kippenberger
Glüweinausschank
9x3 m
Nr. 53
3,86 m
Bühne
8x6 m
Lutz
Honigprodukte, Duftöle
und Brandmalerei
4,5x2,5 m
Nr. 49
Braun
Schlemmerfladen, Glühwein
9x3m
Nr. 33
3,01 m
Braun
Imbiss
9x3 m
Nr. 32
Schneider
Reibekuchen XXL-Pommes
6,2x2,5 m
Nr. 63
6,13 m
Kiefer
Schmuck
4,75x2,5 m
Nr. 40
5,19 m
Weingut Bach
8x4 m
Nr. 36
3,51 m
Stenglein
Glühweinausschank
10 m x 10 m
Nr. 31
Maßstab = 1:400
Datum: 16.09.2020