


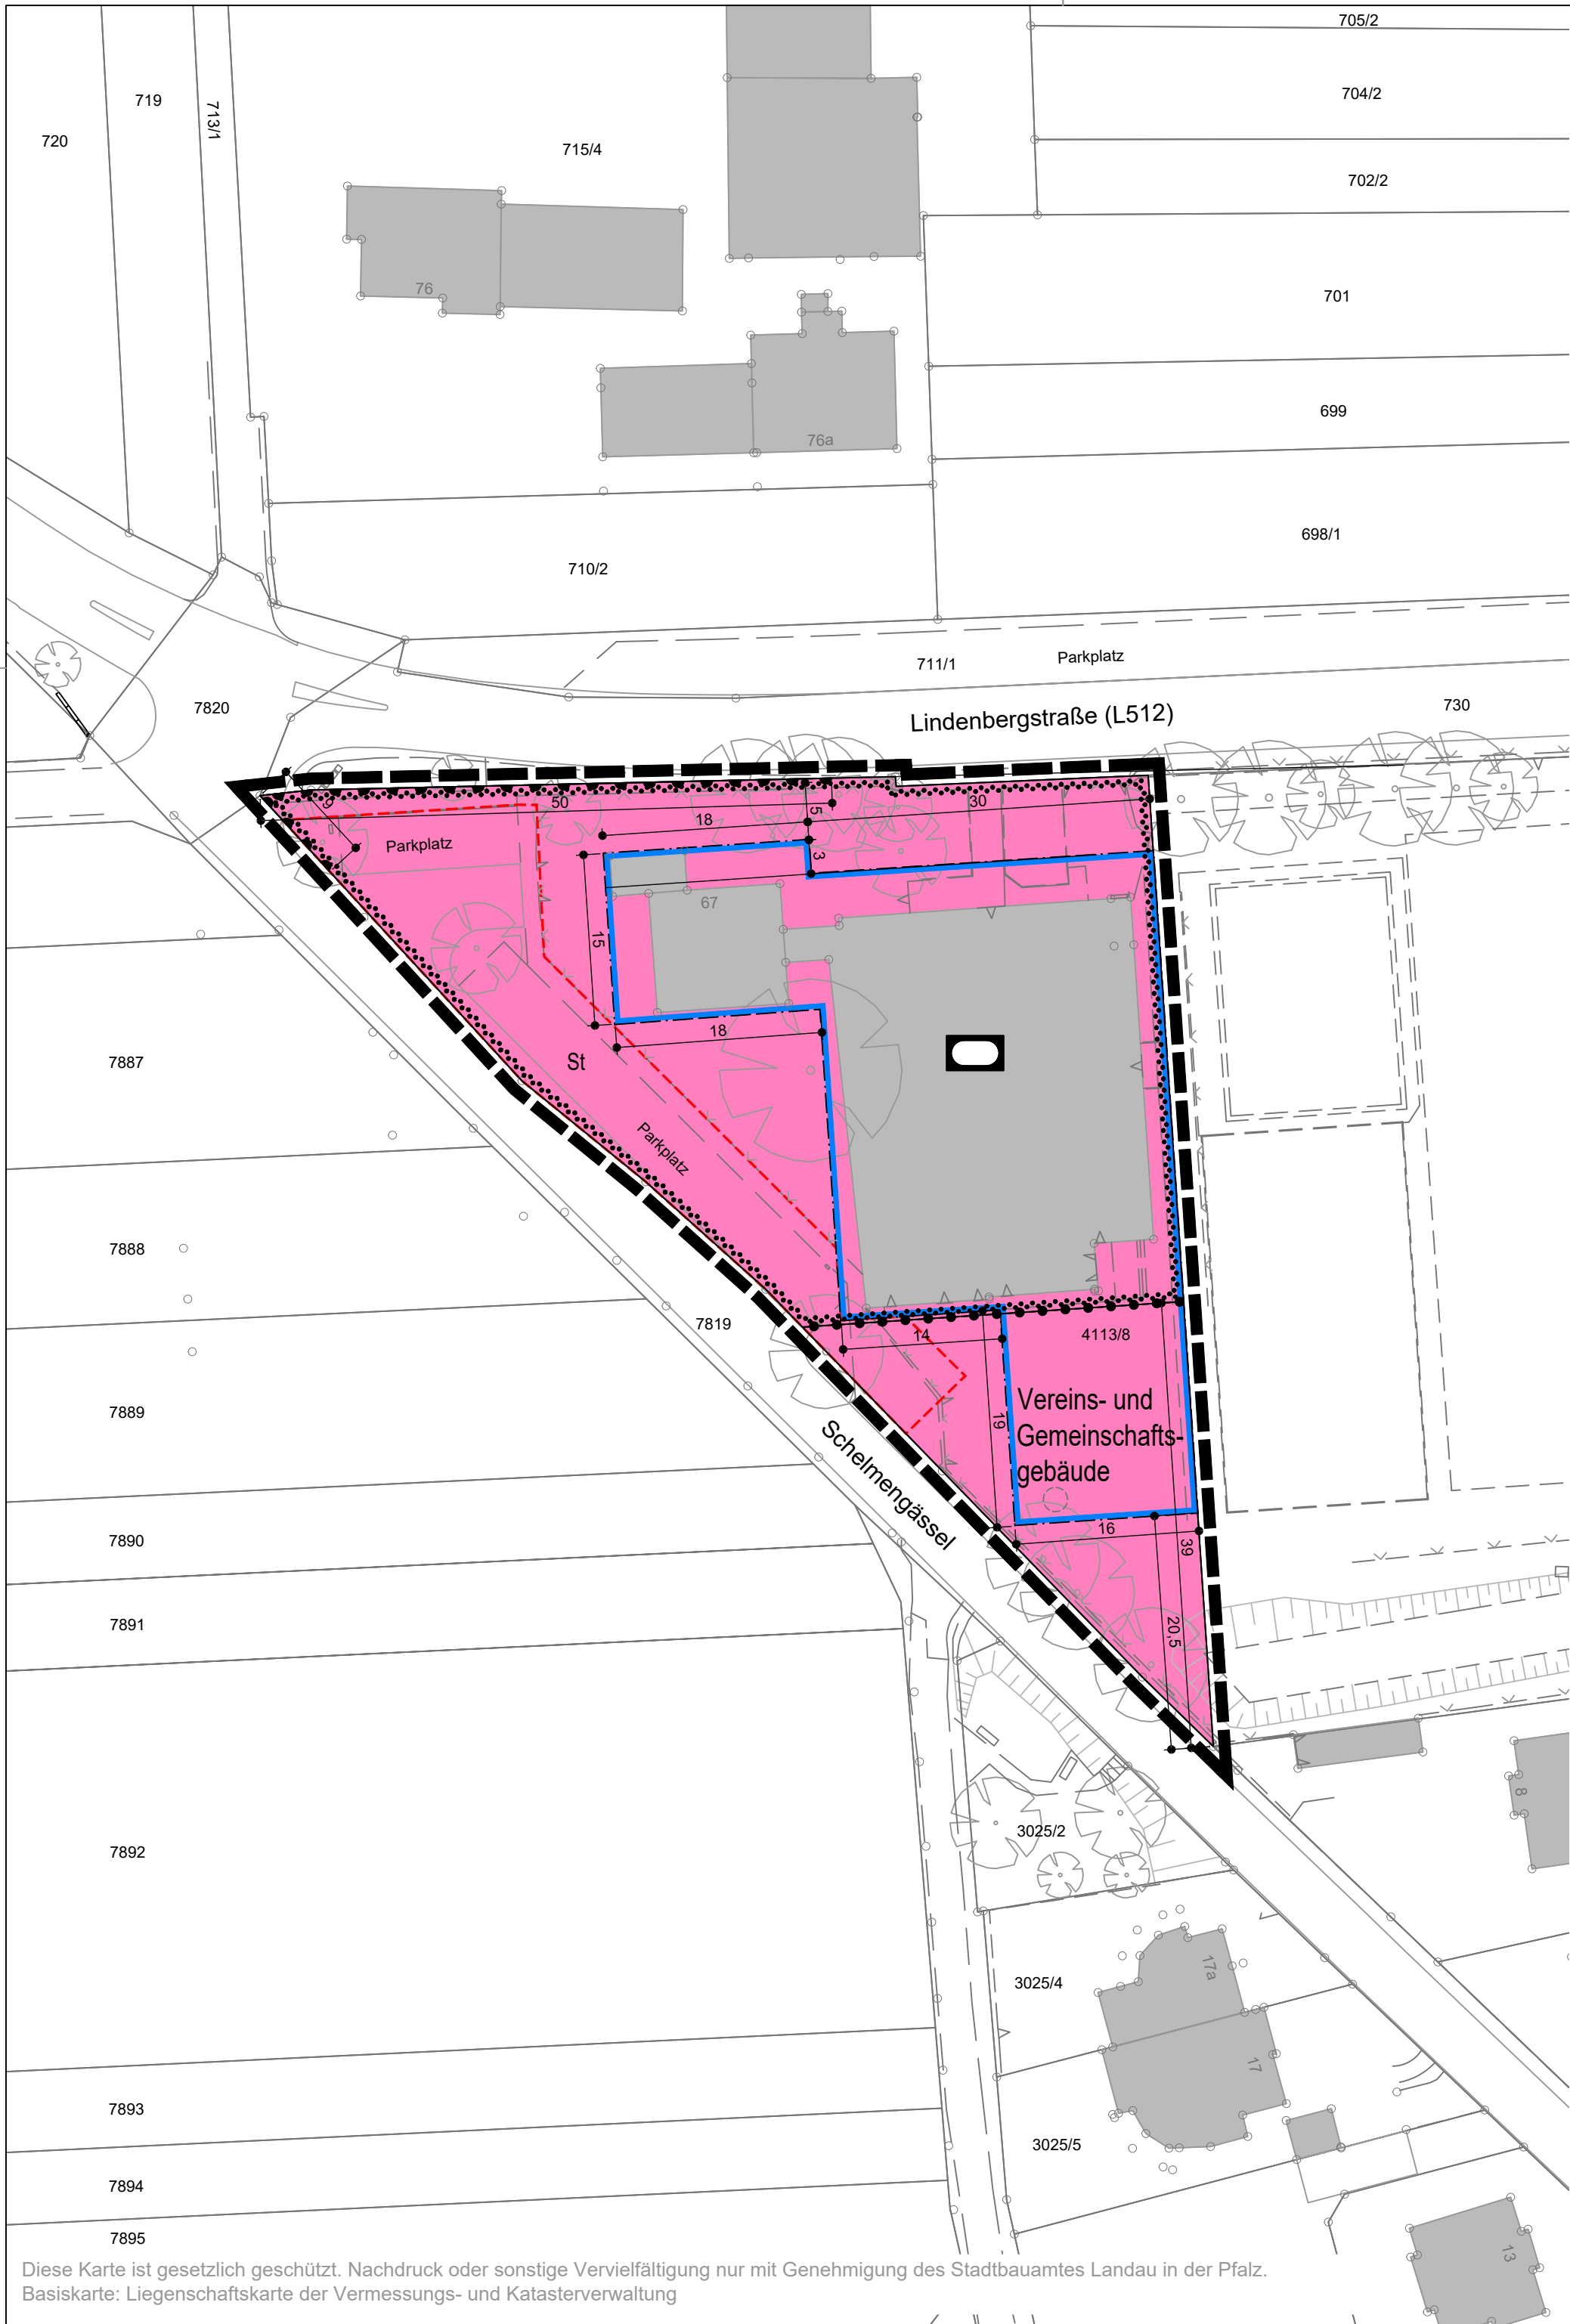

Legende

- Signaturen gemäß der Verordnung über die Ausarbeitung der Bauleitpläne und die Darstellung des Planinhaltes (Planzeichenverordnung 1990 - PlanzV 90)
3. Bauweise, Baulinien, Baugrenzen (§ 9 Abs.1 Nr.2 BauGB, § 22 und 23 BauNVO)
- 3.5. Baugrenze
4. Flächen für den Gemeinbedarf, Flächen für Sport-und Spielanlagen (§ 9 Abs.1 Nr.5 BauGB)
- 4.1. Flächen für den Gemeinbedarf "Vereins- und Gemeinschafts-gebäude"
- 4.2. Flächen für Sport- und Spielanlagen
- Sportanlagen
6. Verkehrsflächen (§ 9 Abs.1 Nr.11 und Abs.6 BauGB)
- Bereich ohne Ein- und Ausfahrt
15. Sonstige Planzeichen
- 15.3. Umgrenzung von Flächen für Stellplätze (§ 9 Abs.1 Nr.4 und 22 BauGB)
- 15.13. Grenze des räumlichen Geltungsbereiches (§ 9 Abs.7 BauGB)
- 15.14. Abgrenzung unterschiedlicher Nutzung, z.B. von Baugebieten oder Abgrenzung des Maßes der Nutzung innerhalb eines Baugebietes (§ 1 Abs.4, § 16 Abs.5 BauNVO)
- Hinweise, nachrichtliche Übernahmen
- Flurstücksgrenze Bestand mit Flurstücksnummer und Vermessungspunkt
- Gebäude Bestand mit Hausnummer
- Straßenbegrenzung
- Wege Bestand
- Zaunanlage
- Maßangaben in Meter
- Böschung
- Baum Bestand

Verfahrensvermerke:

- Aufstellungsbeschluss durch den Stadtrat gem. § 2 Abs. 1 BauGB am ..... 26. Januar 2021
- Ortsübliche Bekanntmachung des Aufstellungsbeschlusses gem. § 2 Abs. 1 BauGB am .....15. Januar 2021
- Entwurfs- und Offenlagebeschluss durch den Stadtrat gem. § 3 Abs. 2 BauGB am..... 26. Januar 2021
- Beteiligung der Behörden und der sonstigen Träger öffentlicher Belange gem. § 4 Abs. 2 BauGB und der Nachbargemeinde gem. § 2 Abs. 2 BauGB mit Schreiben vom ..... 23. Februar 2021 und Frist bis ..... 26. März 2021
- Ortsübliche Bekanntmachung der Beteiligung der Öffentlichkeit gem. § 3 Abs. 2 BauGB am ..... 11. Februar 2021
- Beteiligung der Öffentlichkeit gem. § 3 Abs. 2 BauGB in der Zeit vom..... 23. Februar 2021 bis ..... 26. März 2021
- Satzungsbeschluss durch den Stadtrat gem. § 10 Abs. 1 BauGB am .....
- Ausfertigungsvermerk:

Es wird bestätigt, dass der Inhalt dieses Bebauungsplanes mit seinen Festsetzungen durch Zeichnung, Farbe, Schrift und Text mit den hierzu ergangenen Beschlüssen des jeweils zuständigen gemeindlichen Gremiums übereinstimmen und dass die für die Rechtswirksamkeit maßgebenden Verfahrensvorschriften eingehalten worden sind.

Landau in der Pfalz,  
Die Stadtverwaltung

Thomas Hirsch  
Oberbürgermeister

Der Bebauungsplan besteht aus Planzeichnung, Textlichen Festsetzungen, Begründung.

Rechtsgrundlagen:

- Baugesetzbuch (BauGB) in der Fassung der Bekanntmachung vom 3. November 2017 (BGBl. I S. 3634) zuletzt geändert durch Artikel 2 des Gesetzes vom 8. August 2020 (BGBl. I S. 1728)
- Baunutzungsverordnung (BauNVO) in der Fassung der Bekanntmachung vom 21. November 2017 (BGBl. I S. 3786)
- Planzeichenverordnung 1990 (PlanZV 90) vom 18. Dezember 1990 (BGBl. I 1991 S. 58), zuletzt geändert durch Artikel 3 des Gesetzes vom 4. Mai 2017(GVBl. I S.1057)
- Landesbauordnung Rheinland-Pfalz (LBauO) in der Fassung vom 24. November 1998 (GVBl. S 365), zuletzt geändert durch Artikel 1 des Gesetzes vom 18. Juni 2019 (GVBl. S. 112)
- Bundesnaturschutzgesetz (BNatSchG) vom 29. Juli 2009 (GVBl. 2009, S. 2542), zuletzt geändert durch Artikel 1 des Gesetzes vom 4. März 2020 (BGBl. I S. 440)
- Landesnaturschutzgesetz (LNatSchG) vom 6. Oktober 2015 (GVBl. 2015, 283), zuletzt geändert durch Artikel 8 des Gesetzes vom 26. Juni 2020 (GVBl. S. 287)
- Gesetz über die Umweltverträglichkeitsprüfung (UVPG) vom 24. Februar 2010 (BGBl. I S. 94), zuletzt geändert durch Artikel 2 des Gesetzes vom 12. Dezember 2019 (GVBl. I S. 2513)
- Bundes-Immissionsschutzgesetz (BImSchG) vom 17. Mai 2013 (BGBl. I S. 1274), zuletzt geändert durch Artikel 103 der Verordnung vom 19. Juni 2020 (BGBl. I S. 1328)
- Gemeindeordnung Rheinland-Pfalz (GemO) vom 31. Januar 1994 (GVBl. S. 153), zuletzt geändert durch Artikel 1 des Gesetzes vom 26. Juni 2020 (GVBl. S. 297)
- Bundes-Bodenschutzgesetz (BBodSchG) vom 17. März 1998 (BGBl. I S. 502), zuletzt geändert durch Artikel 3 Abs. 3 der Verordnung vom 27. September 2017 (BGBl. I S. 3465)
- Bundes-Bodenschutz- und Altlastenverordnung (BBodSchV) vom 12. Juli 1999 (BGBl. I S. 1554), zuletzt geändert durch Artikel 3 Abs. 4 der Verordnung vom 29. September 2017 (BGBl. I S. 3465)
- Landesbodenschutzgesetz (LBodSchG) vom 25. Juli 2005 (GVBl. 2005, S 302), zuletzt geändert durch Artikel 5 des Gesetzes vom 26. Juni 2020 (GVBl. S. 287)
- Landeswassergesetz (LWG) vom 14. Juli 2015 (GVBl. 2015, S. 127) zuletzt geändert durch Artikel 7 des Gesetzes vom 26. Juni 2020 (GVBl. S. 287)
- Wasserhaushaltsgesetz (WHG) vom 31. Juli 2009 (BGBl. I S. 2585), zuletzt geändert durch Artikel 1 des Gesetzes vom 19. Juni 2020 (BGBl. I S. 1408)
- Denkmalschutzgesetz (DSchG) vom 23. März 1978 (GVBl. S. 159), zuletzt geändert durch Artikel 3 des Gesetzes vom 3. Dezember 2014 (GVBl. S. 245)
- Landesverordnung über das Biosphärenreservat Pfälzerwald (BRPfälzerwaldV RP) als deutscher Teil des grenzüberschreitenden Biosphärenreservats Pfälzerwald-Nordvogesen vom 23. Juli 2020.

Einsichtnahmemöglichkeit in zitierte Richtlinien  
Die in dem Bebauungsplan in Bezug genommenen DIN - Vorschriften und sonstigen außerstaatlichen Regelwerke werden im Dienstgebäude der Stadtverwaltung Landau, Königstraße 21, im Bürgerbüro Zimmer 2 zur Einsicht bereit gehalten.

Übersichtsplan



Bebauungsplan "ND 1, nördlich Schelmengässel - 3. Teiländerung" mit integrierten gestalterischen Festsetzungen nach § 88 LBauO sowie integrierter Grünordnungsplanung

Teil A - Planzeichnung Satzungsfassung  
Das Gebiet liegt in der Gemarkung Nußdorf.

Anlage 1

Datum: 3. Mai 2021  
M 1:500 TJ / Ma

Stadtverwaltung Landau in der Pfalz  
Stadtbauamt  
Abt. Stadtplanung / Stadtentwicklung  
Königstraße 21  
76829 Landau in der Pfalz

