


Münchener Str.10

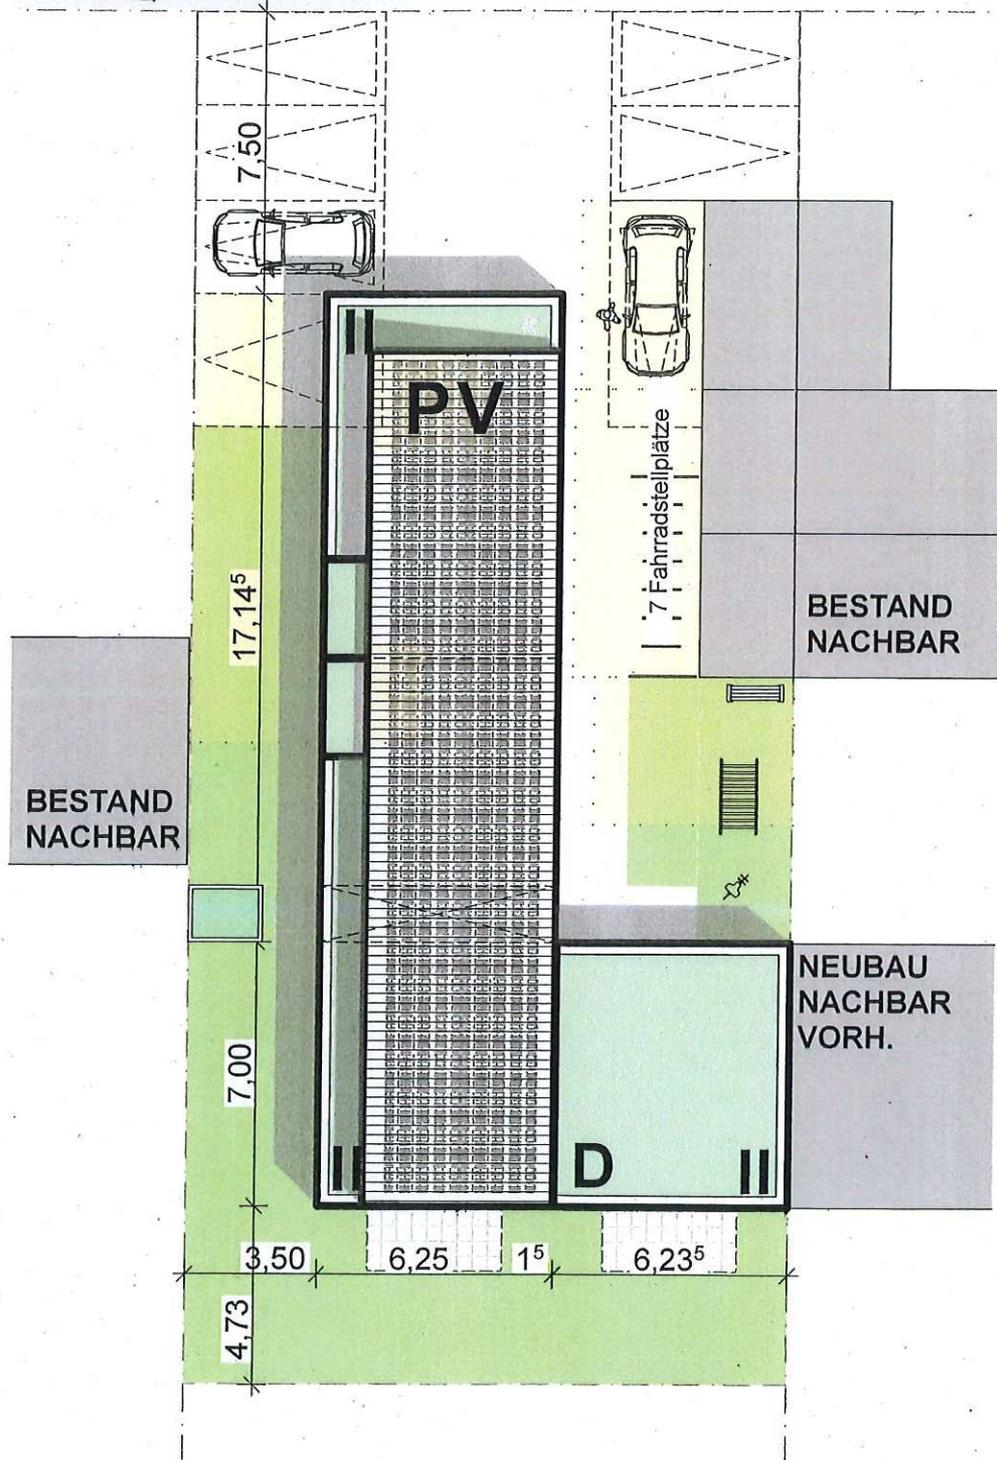

DACHAUFSICHT

Anlage 3