

# Auszug aus den Geobasisinformationen

Liegenschaftskarte

Rheinland-Pfalz

Stadtbauamt  
Landau in der Pfalz  
- Untere Bauaufsicht -  
Eing. 16. NOV. 2020

VERMESSUNGS- UND  
KATASTERAMT RHEINPFALZ

Pestalozzistraße 4  
76829 Landau in der Pfalz


Hergestellt am 06.09.2019

Flurstück: 81  
Flur: 0  
Gemarkung: Landau

Gemeinde: Landau in der Pfalz  
Landkreis: Stadt Landau in der Pfalz

5449667

32435283

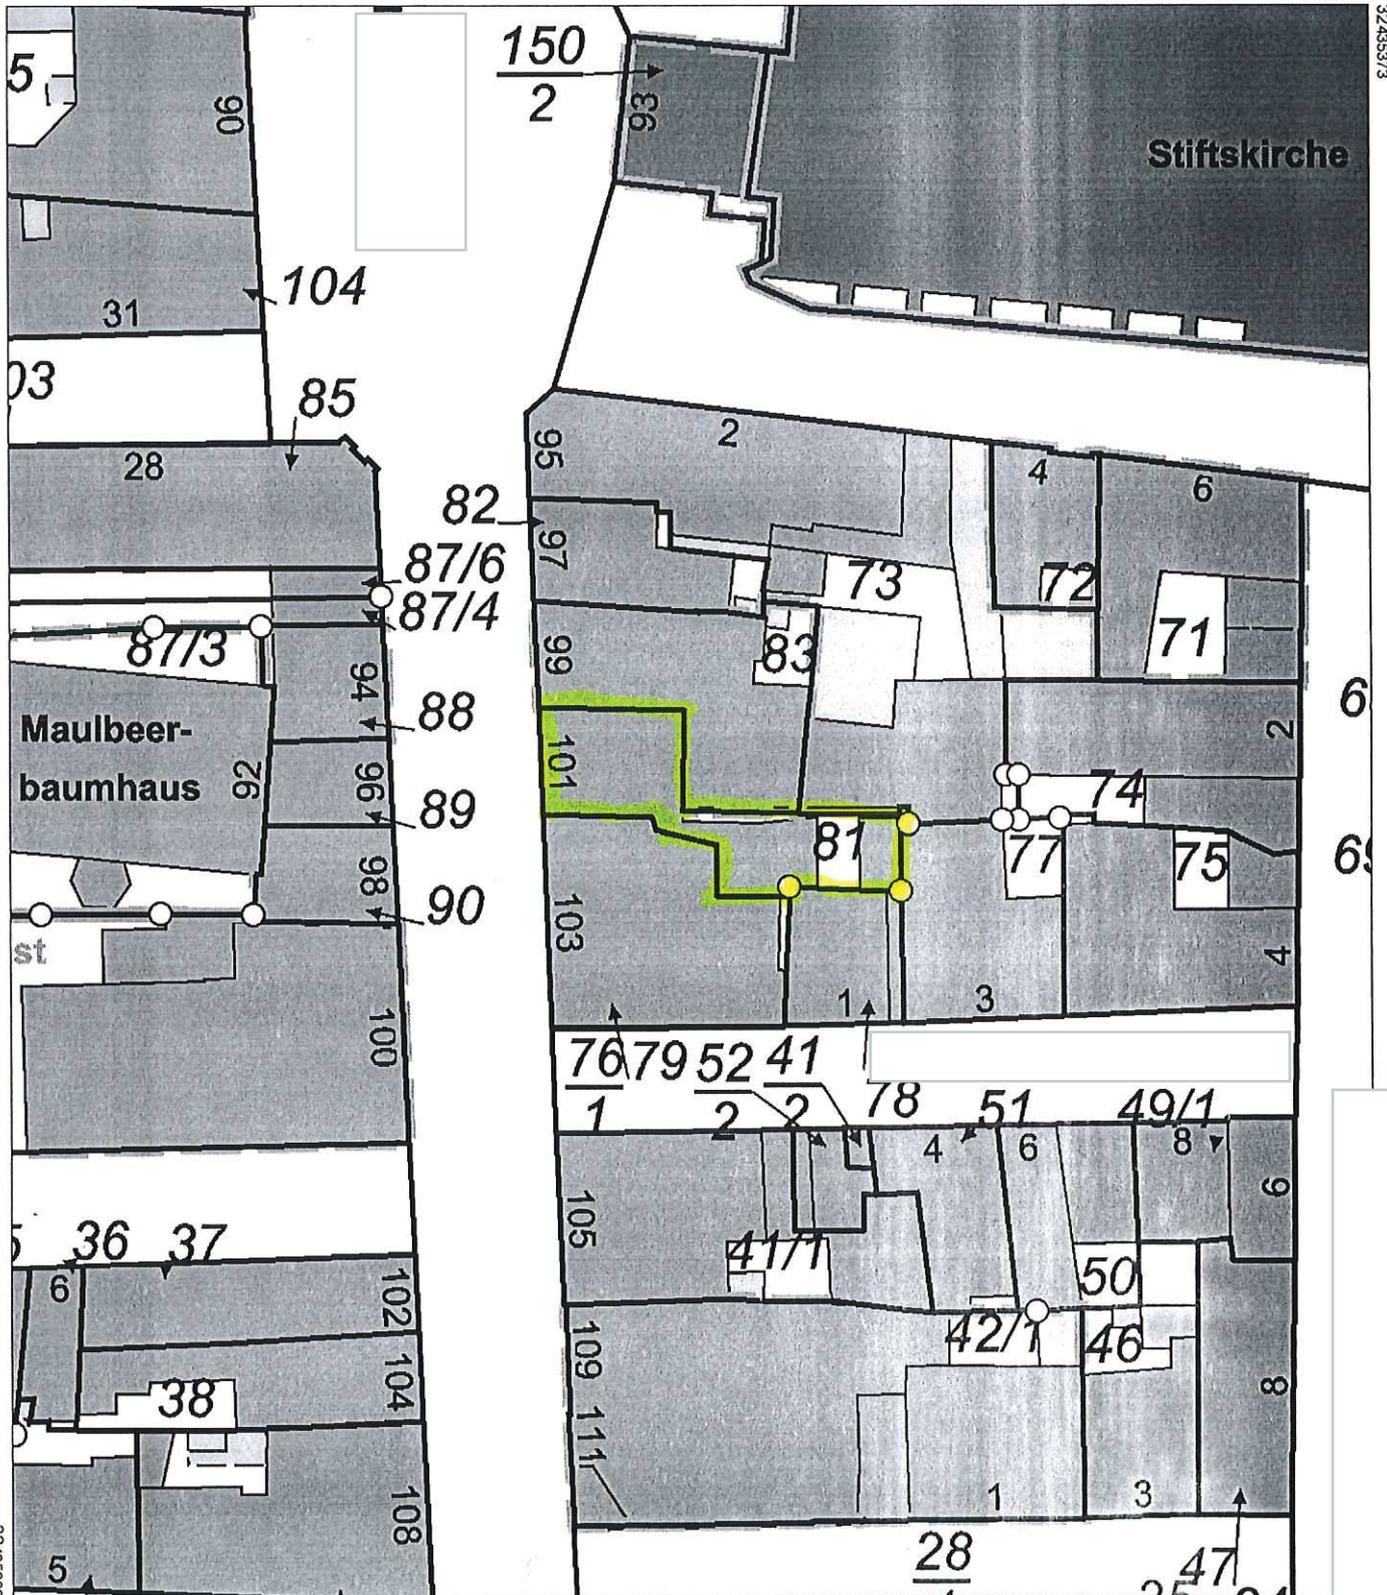

32435283

5449562

Maßstab 1 : 500

0 5 10 15 Meter

Vervielfältigungen für eigene Zwecke sind zugelassen. Eine unmittelbare oder mittelbare Vermarktung, Umwandlung oder Veröffentlichung der Geobasisinformationen bedarf der Zustimmung der zuständigen Vermessungs- und Katasterbehörde (§12 Landesgesetz über das amtliche Vermessungswesen).

Hergestellt durch Stadtverwaltung Landau in der Pfalz.

Befugnis am 08.05.2003 eingeräumt durch Vermessungs- und Katasteramt Landau in der Pfalz

Anlage 1