


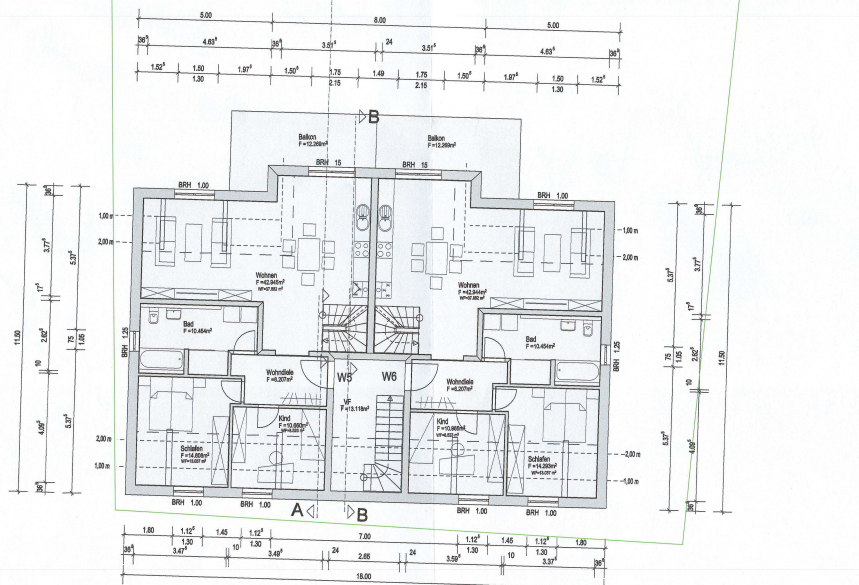
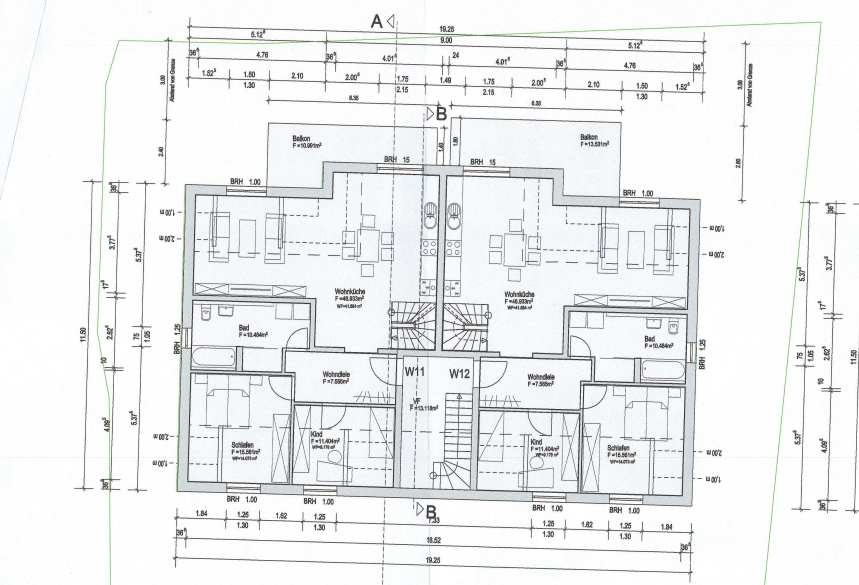


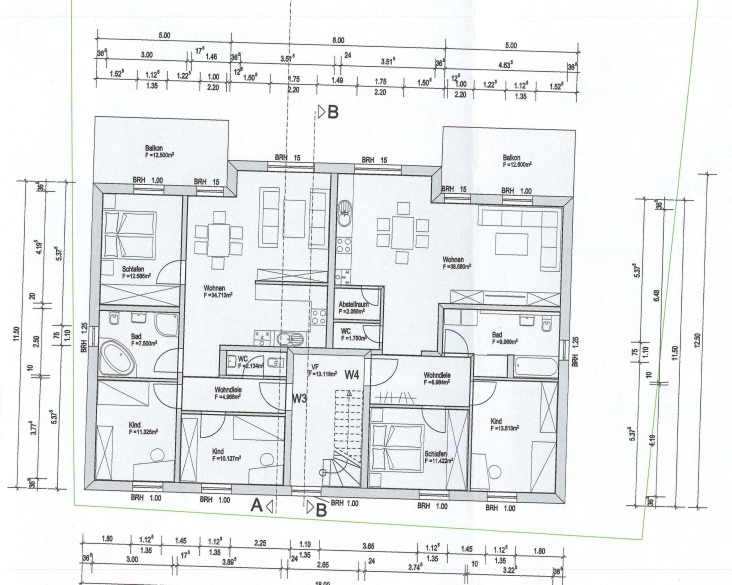


DACHGESCHOSS

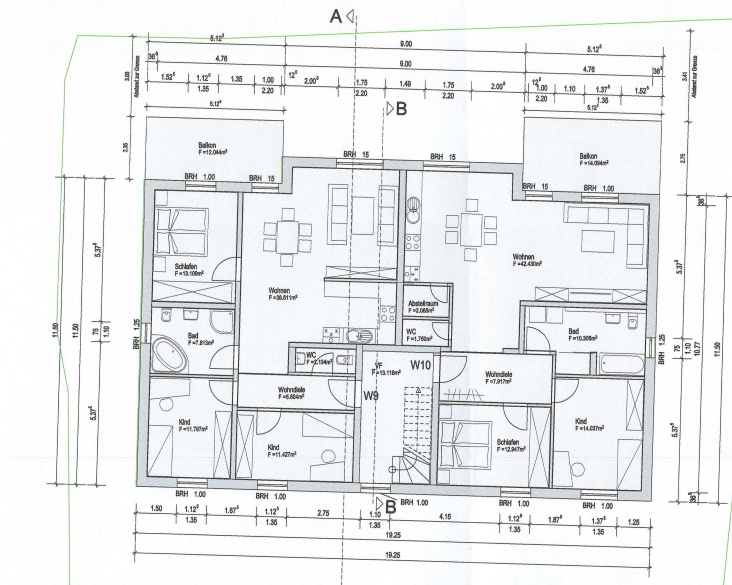

OBERGESCHOSS

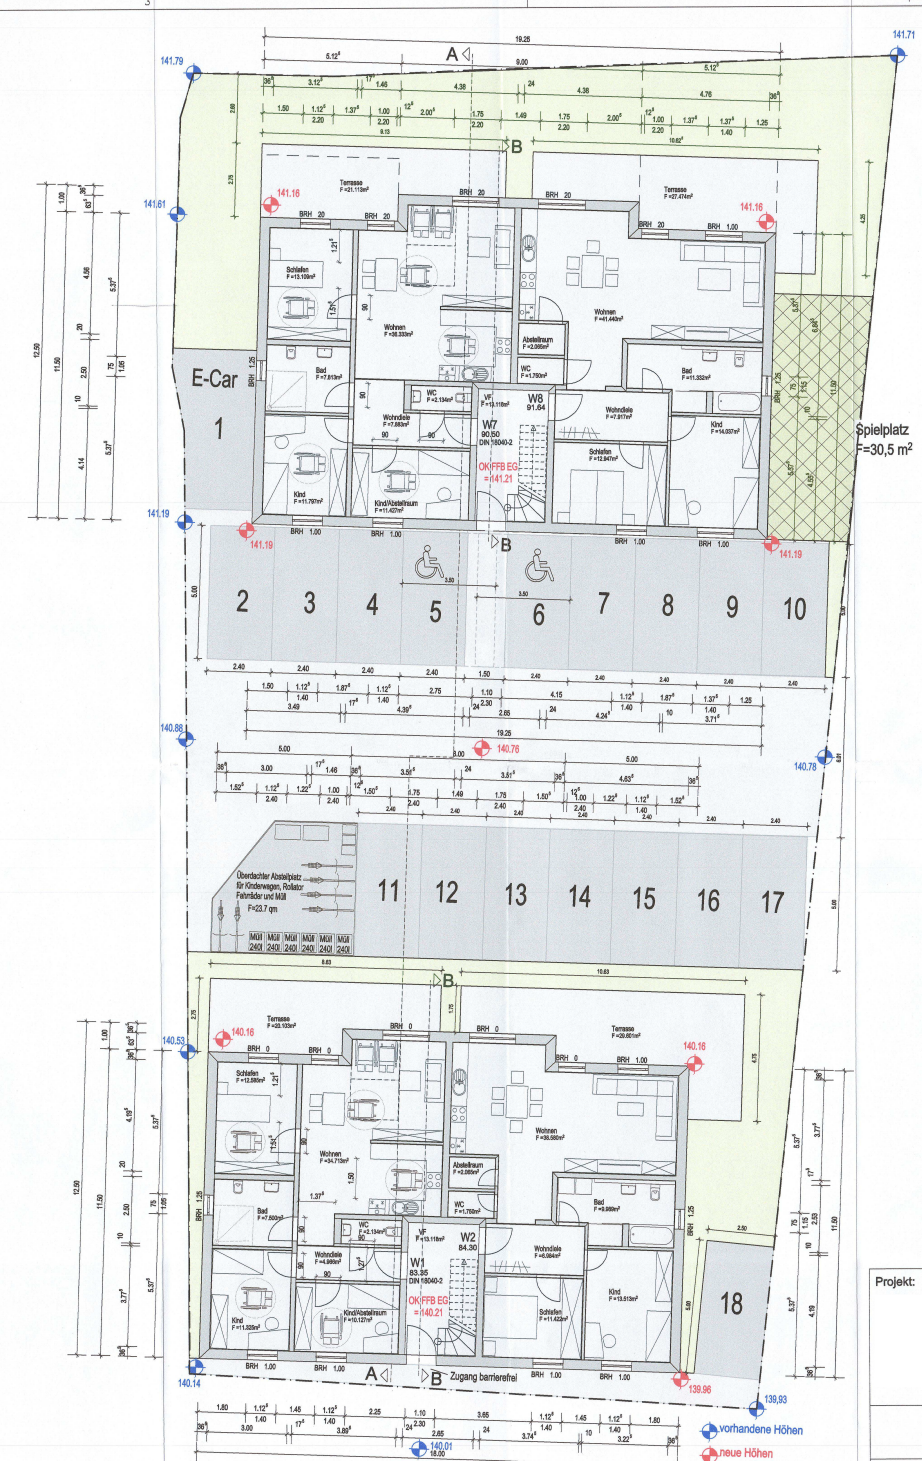

ERDGESCHOSS MIT AUSSENANLAGE

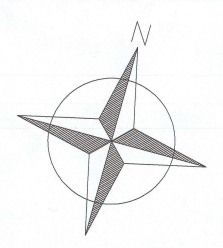

Stadtl. Planz. 22. SEP. 2021

Projekt: Neubau von 2 MFH

Anlage 4:
Grundrisse EG, OG, DG
BAUEINGABE

BE 1.1