


Diese Karte ist gesetzlich geschützt. Nachdruck oder sonstige Vervielfältigung nur mit Genehmigung des Stadtbauamtes Landau in der Pfalz.  
Basiskarte: Liegenschaftskarte der Vermessungs- und Katasterverwaltung

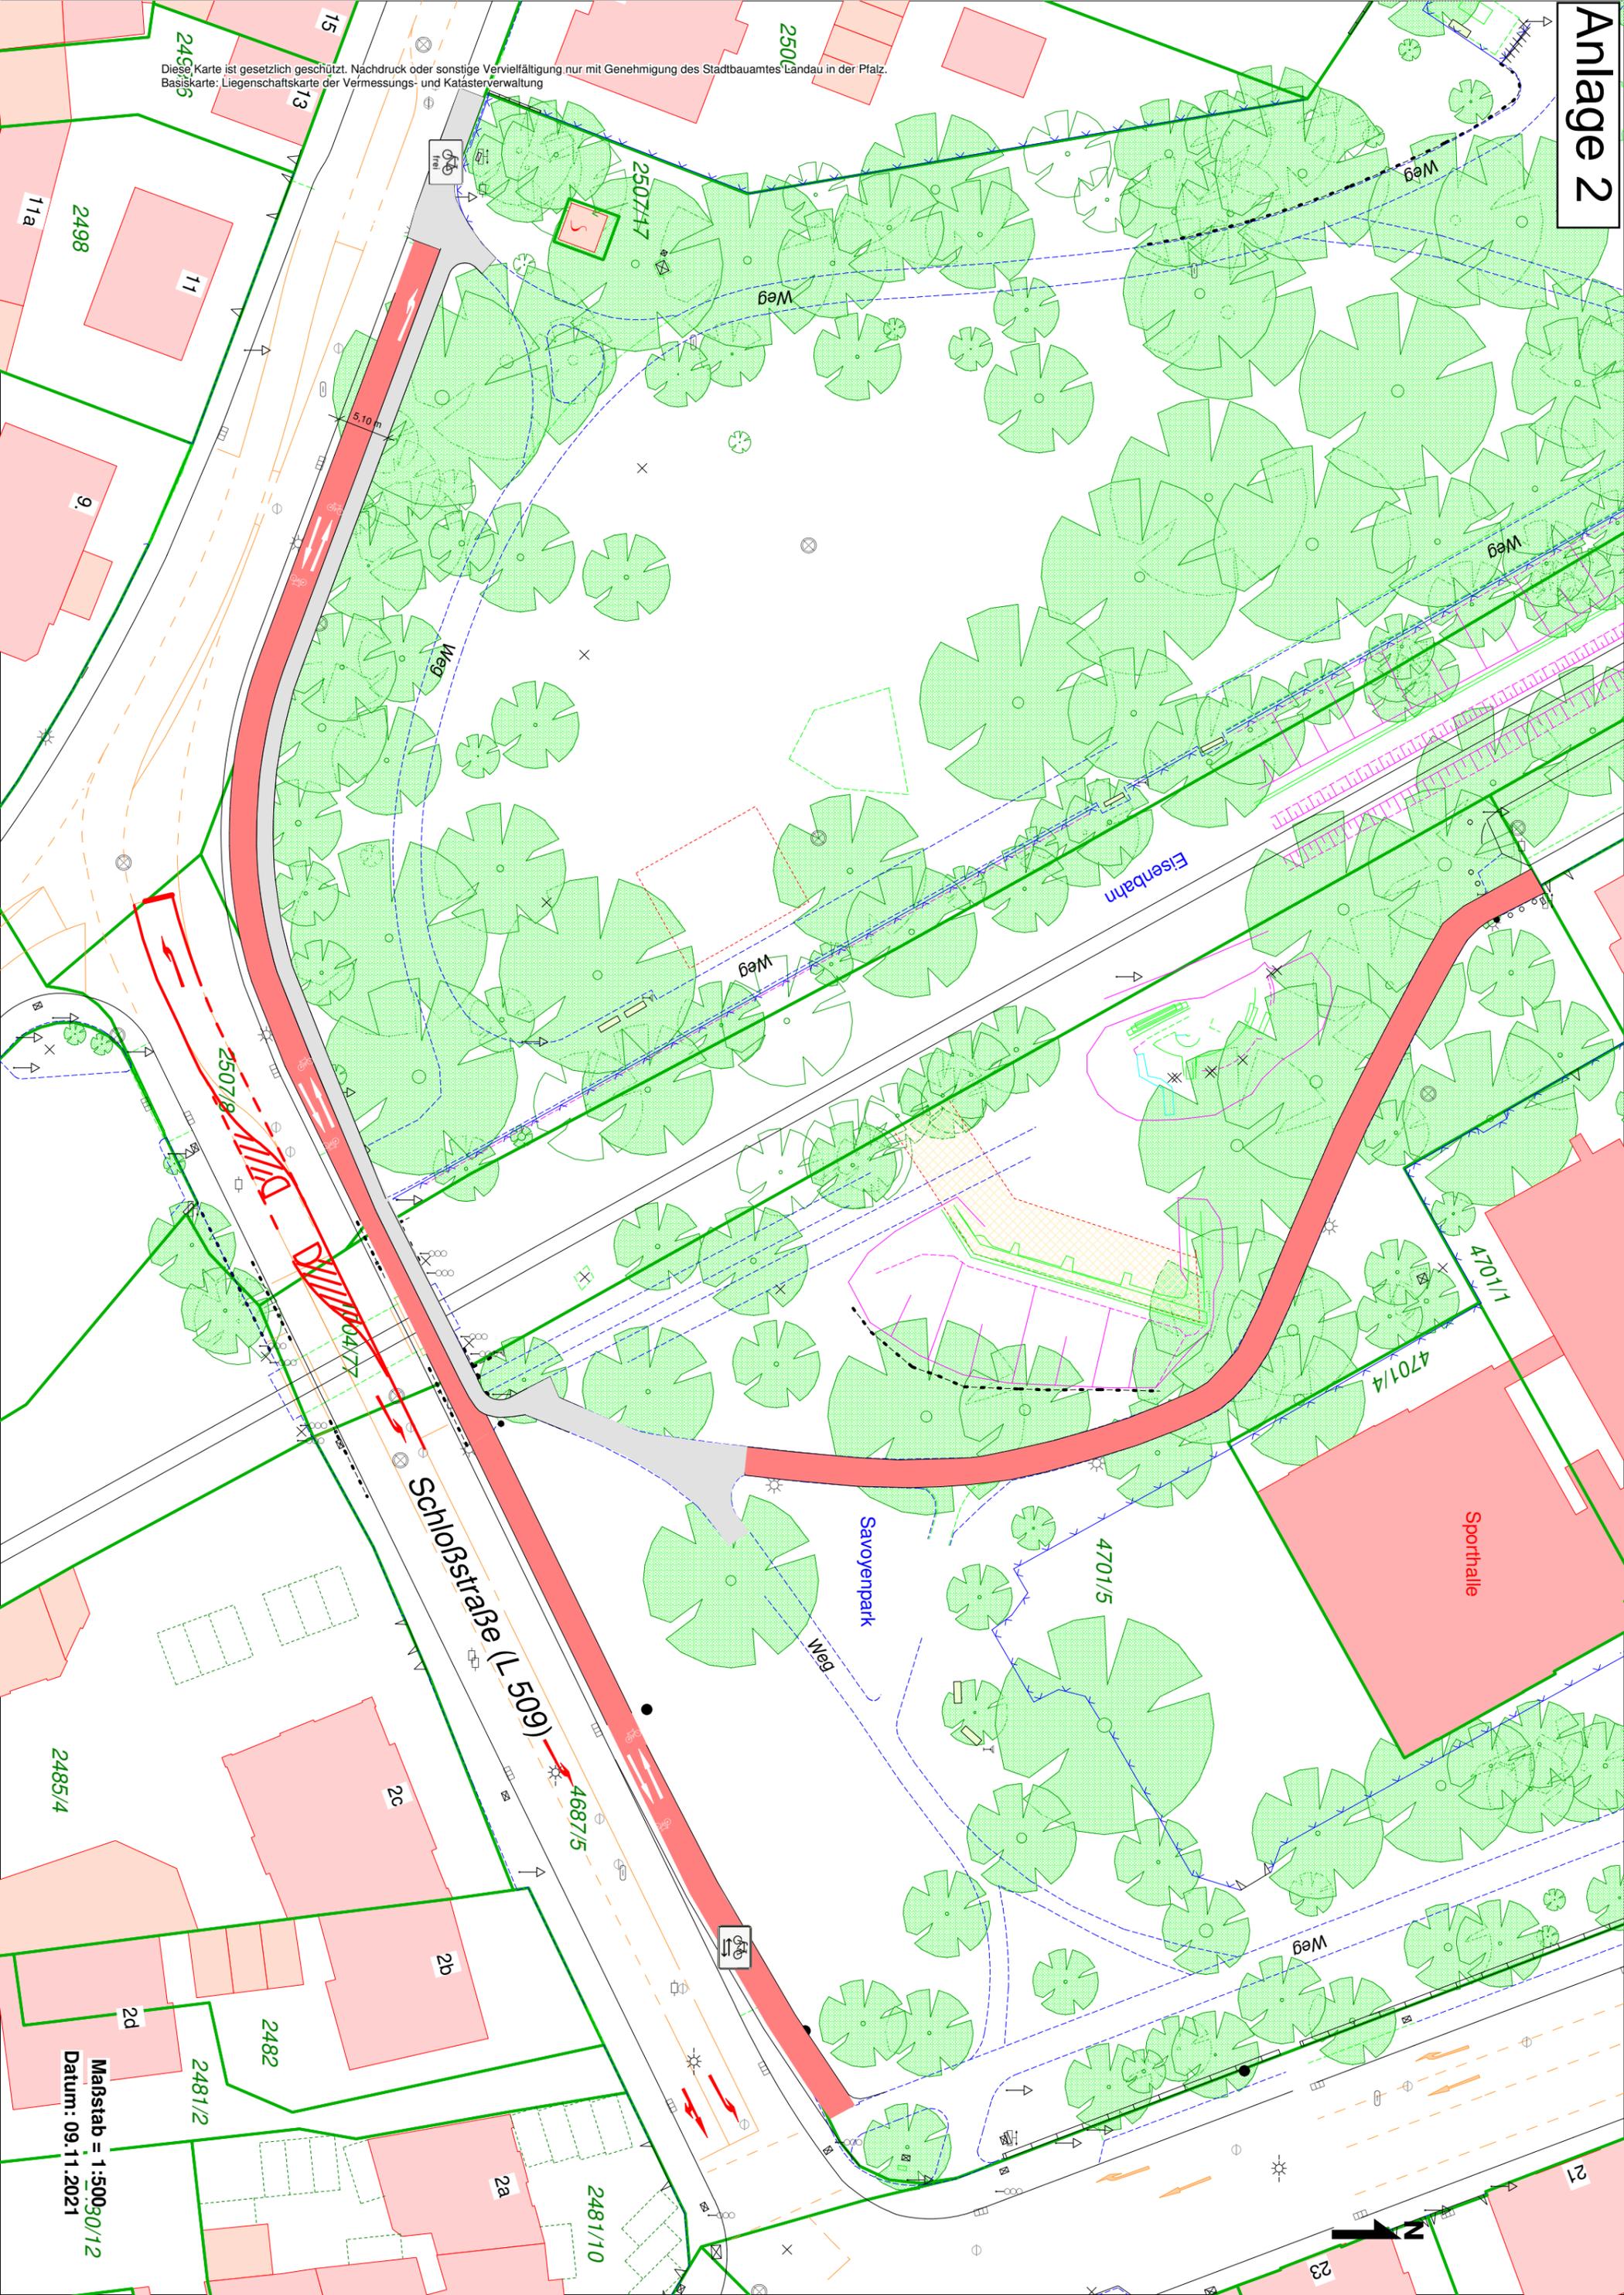

Maßstab = 1:500  
Datum: 09.11.2021