


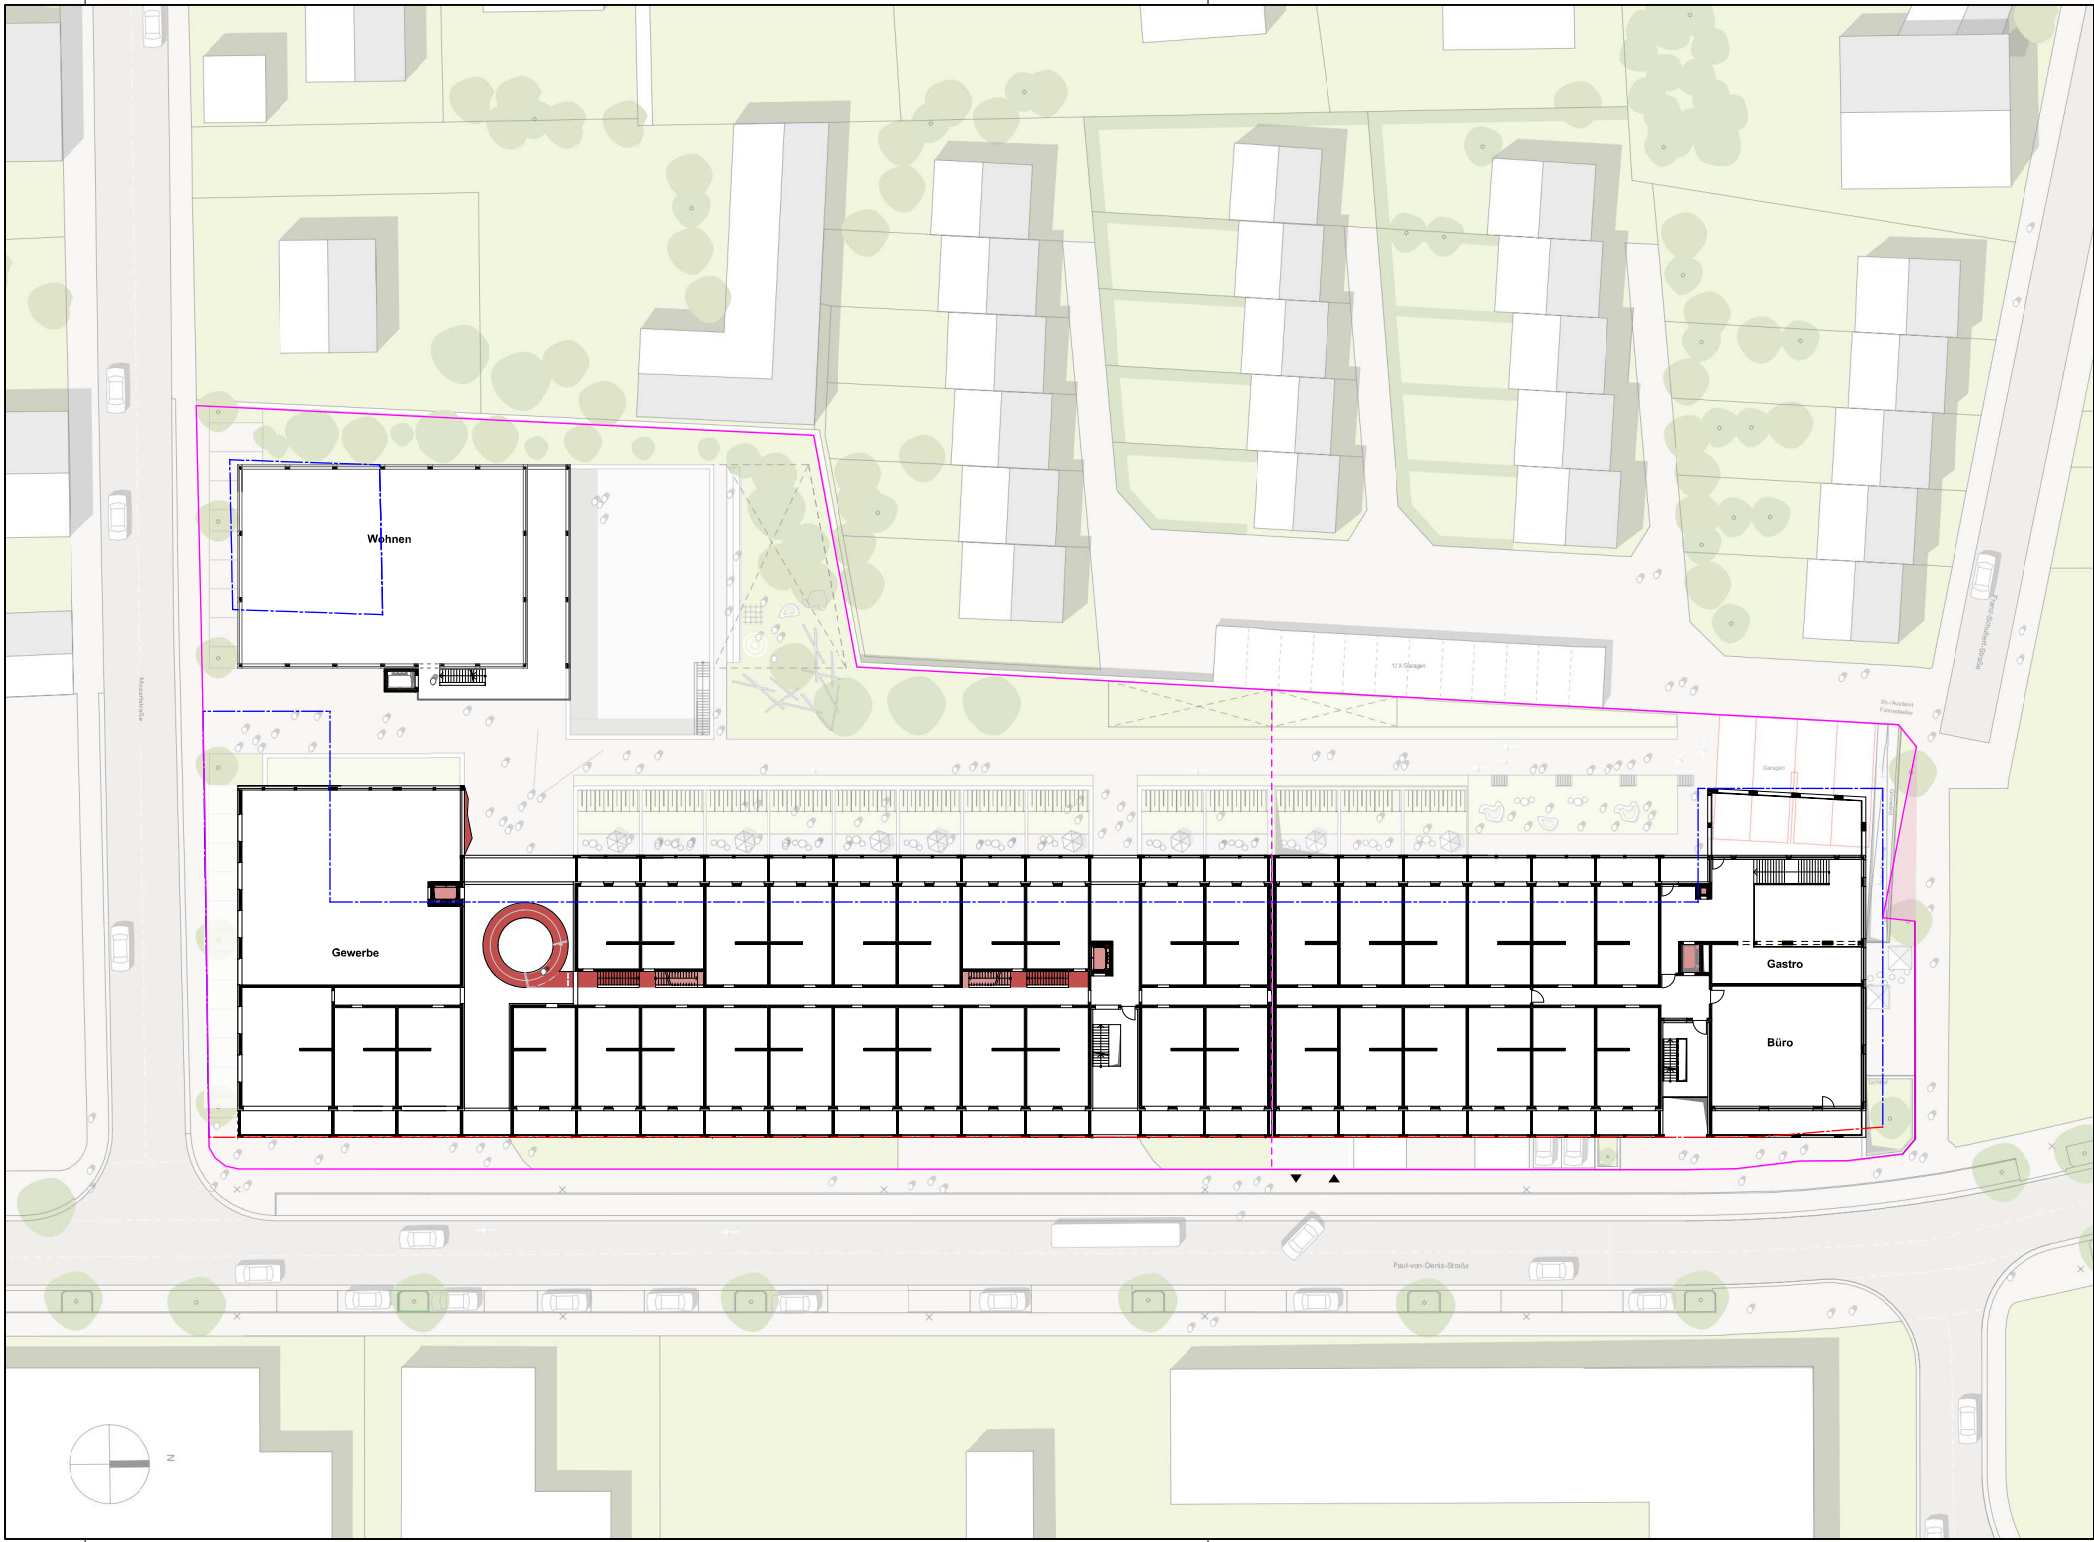

Anlage 4 - 1. Obergeschoss