


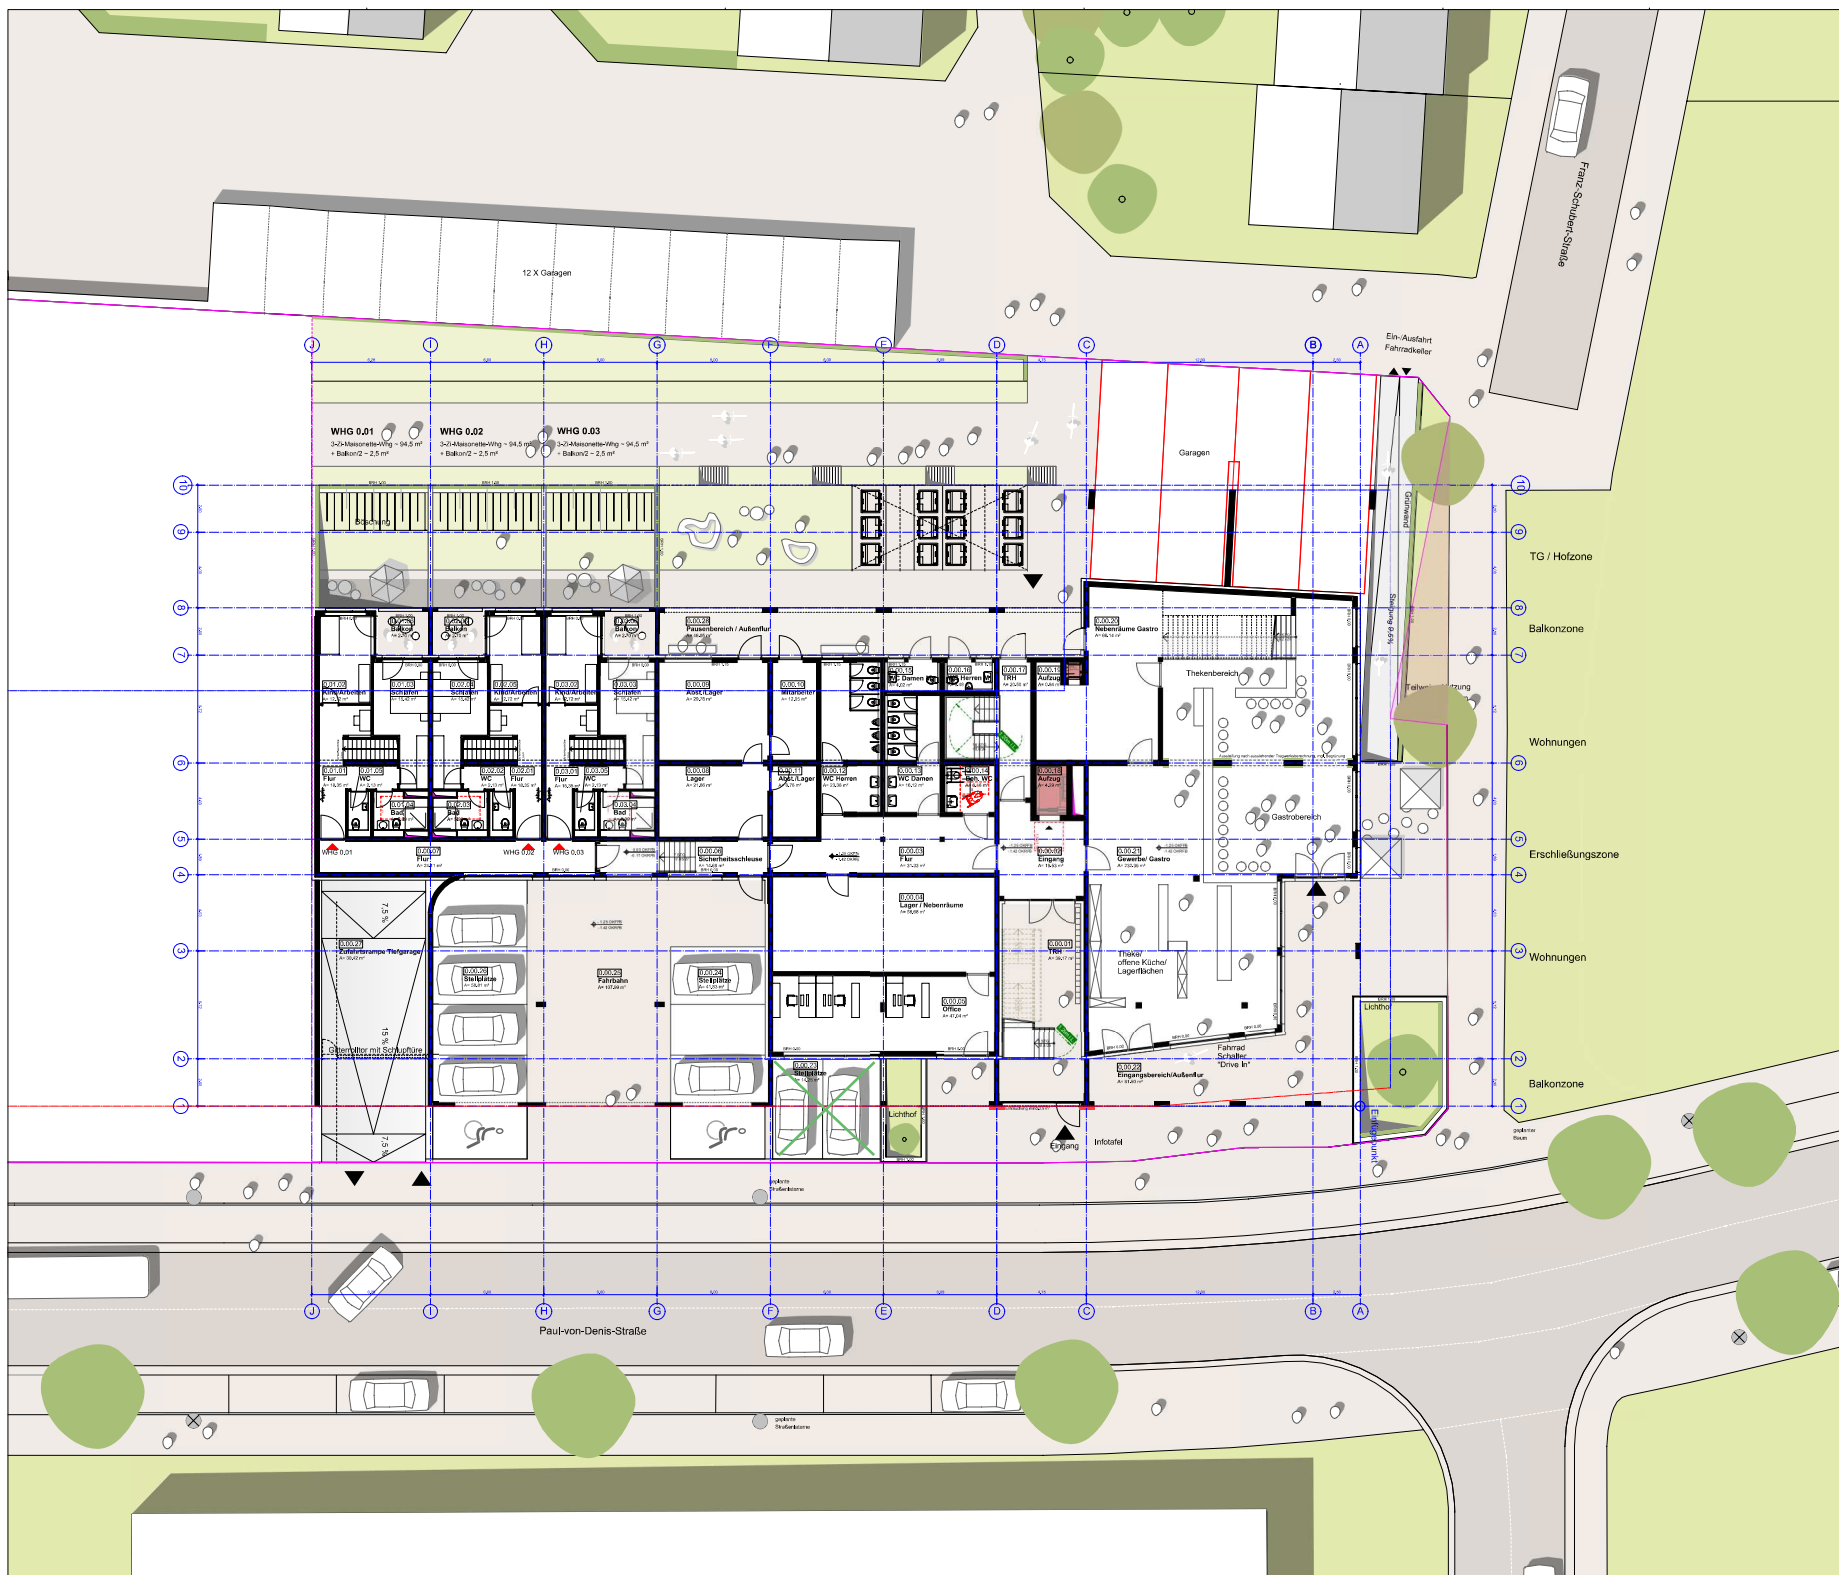

Anlage 2
Erdgeschoss