


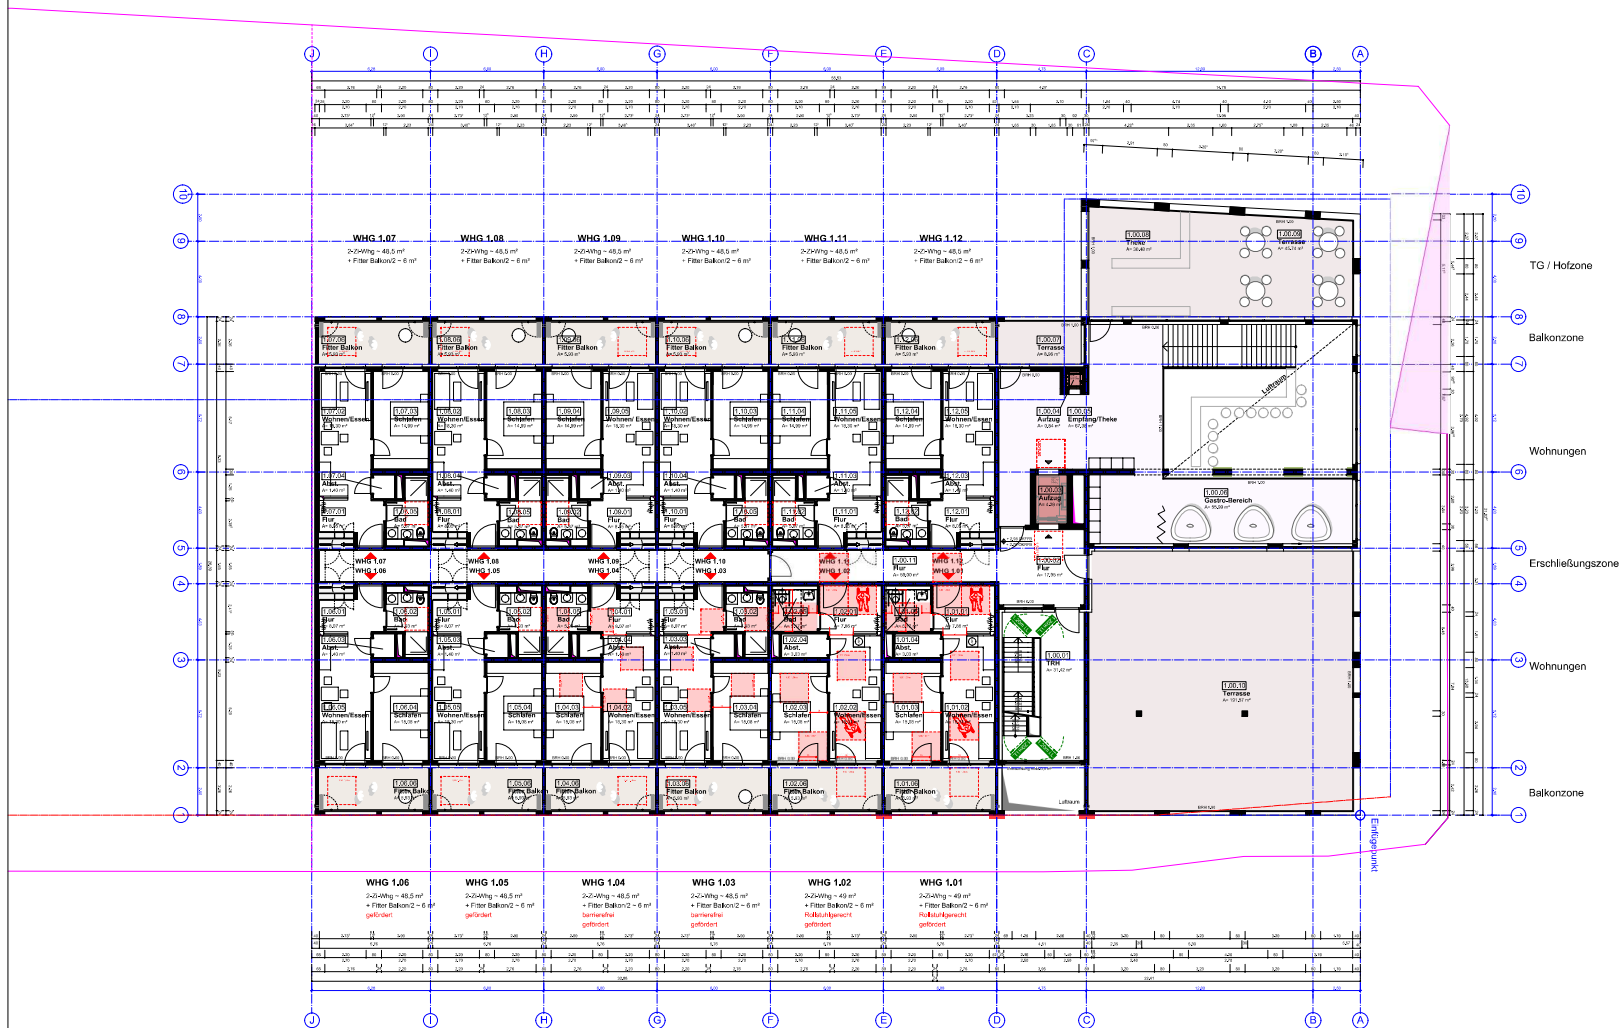

Anlage 3 1. Obergeschoss